
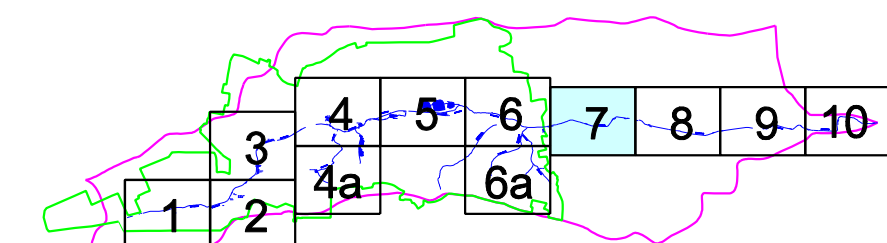


HYDROTECHNICKÁ SITUACE SOUČASNÝ STAV - LIST 7

M. 1:2 000


Legenda

- původní přirozená hranice povodí Motolského potoka
- aktualizovaná hranice povodí nezatrubněné části Motolského potoka
- vodní toky
- - - zatrubněná část vodních toků
- stávající vodní plochy, retenční nádrže, DUN
- zátopová čára Q_{100}
- zátopová čára Q_{50}
- - - PP4 příčné profily
- - - UP5 údolní profily
- hlavní sběrače kanalizace
- 14K stávající dešťové oddělovače a jejich označení

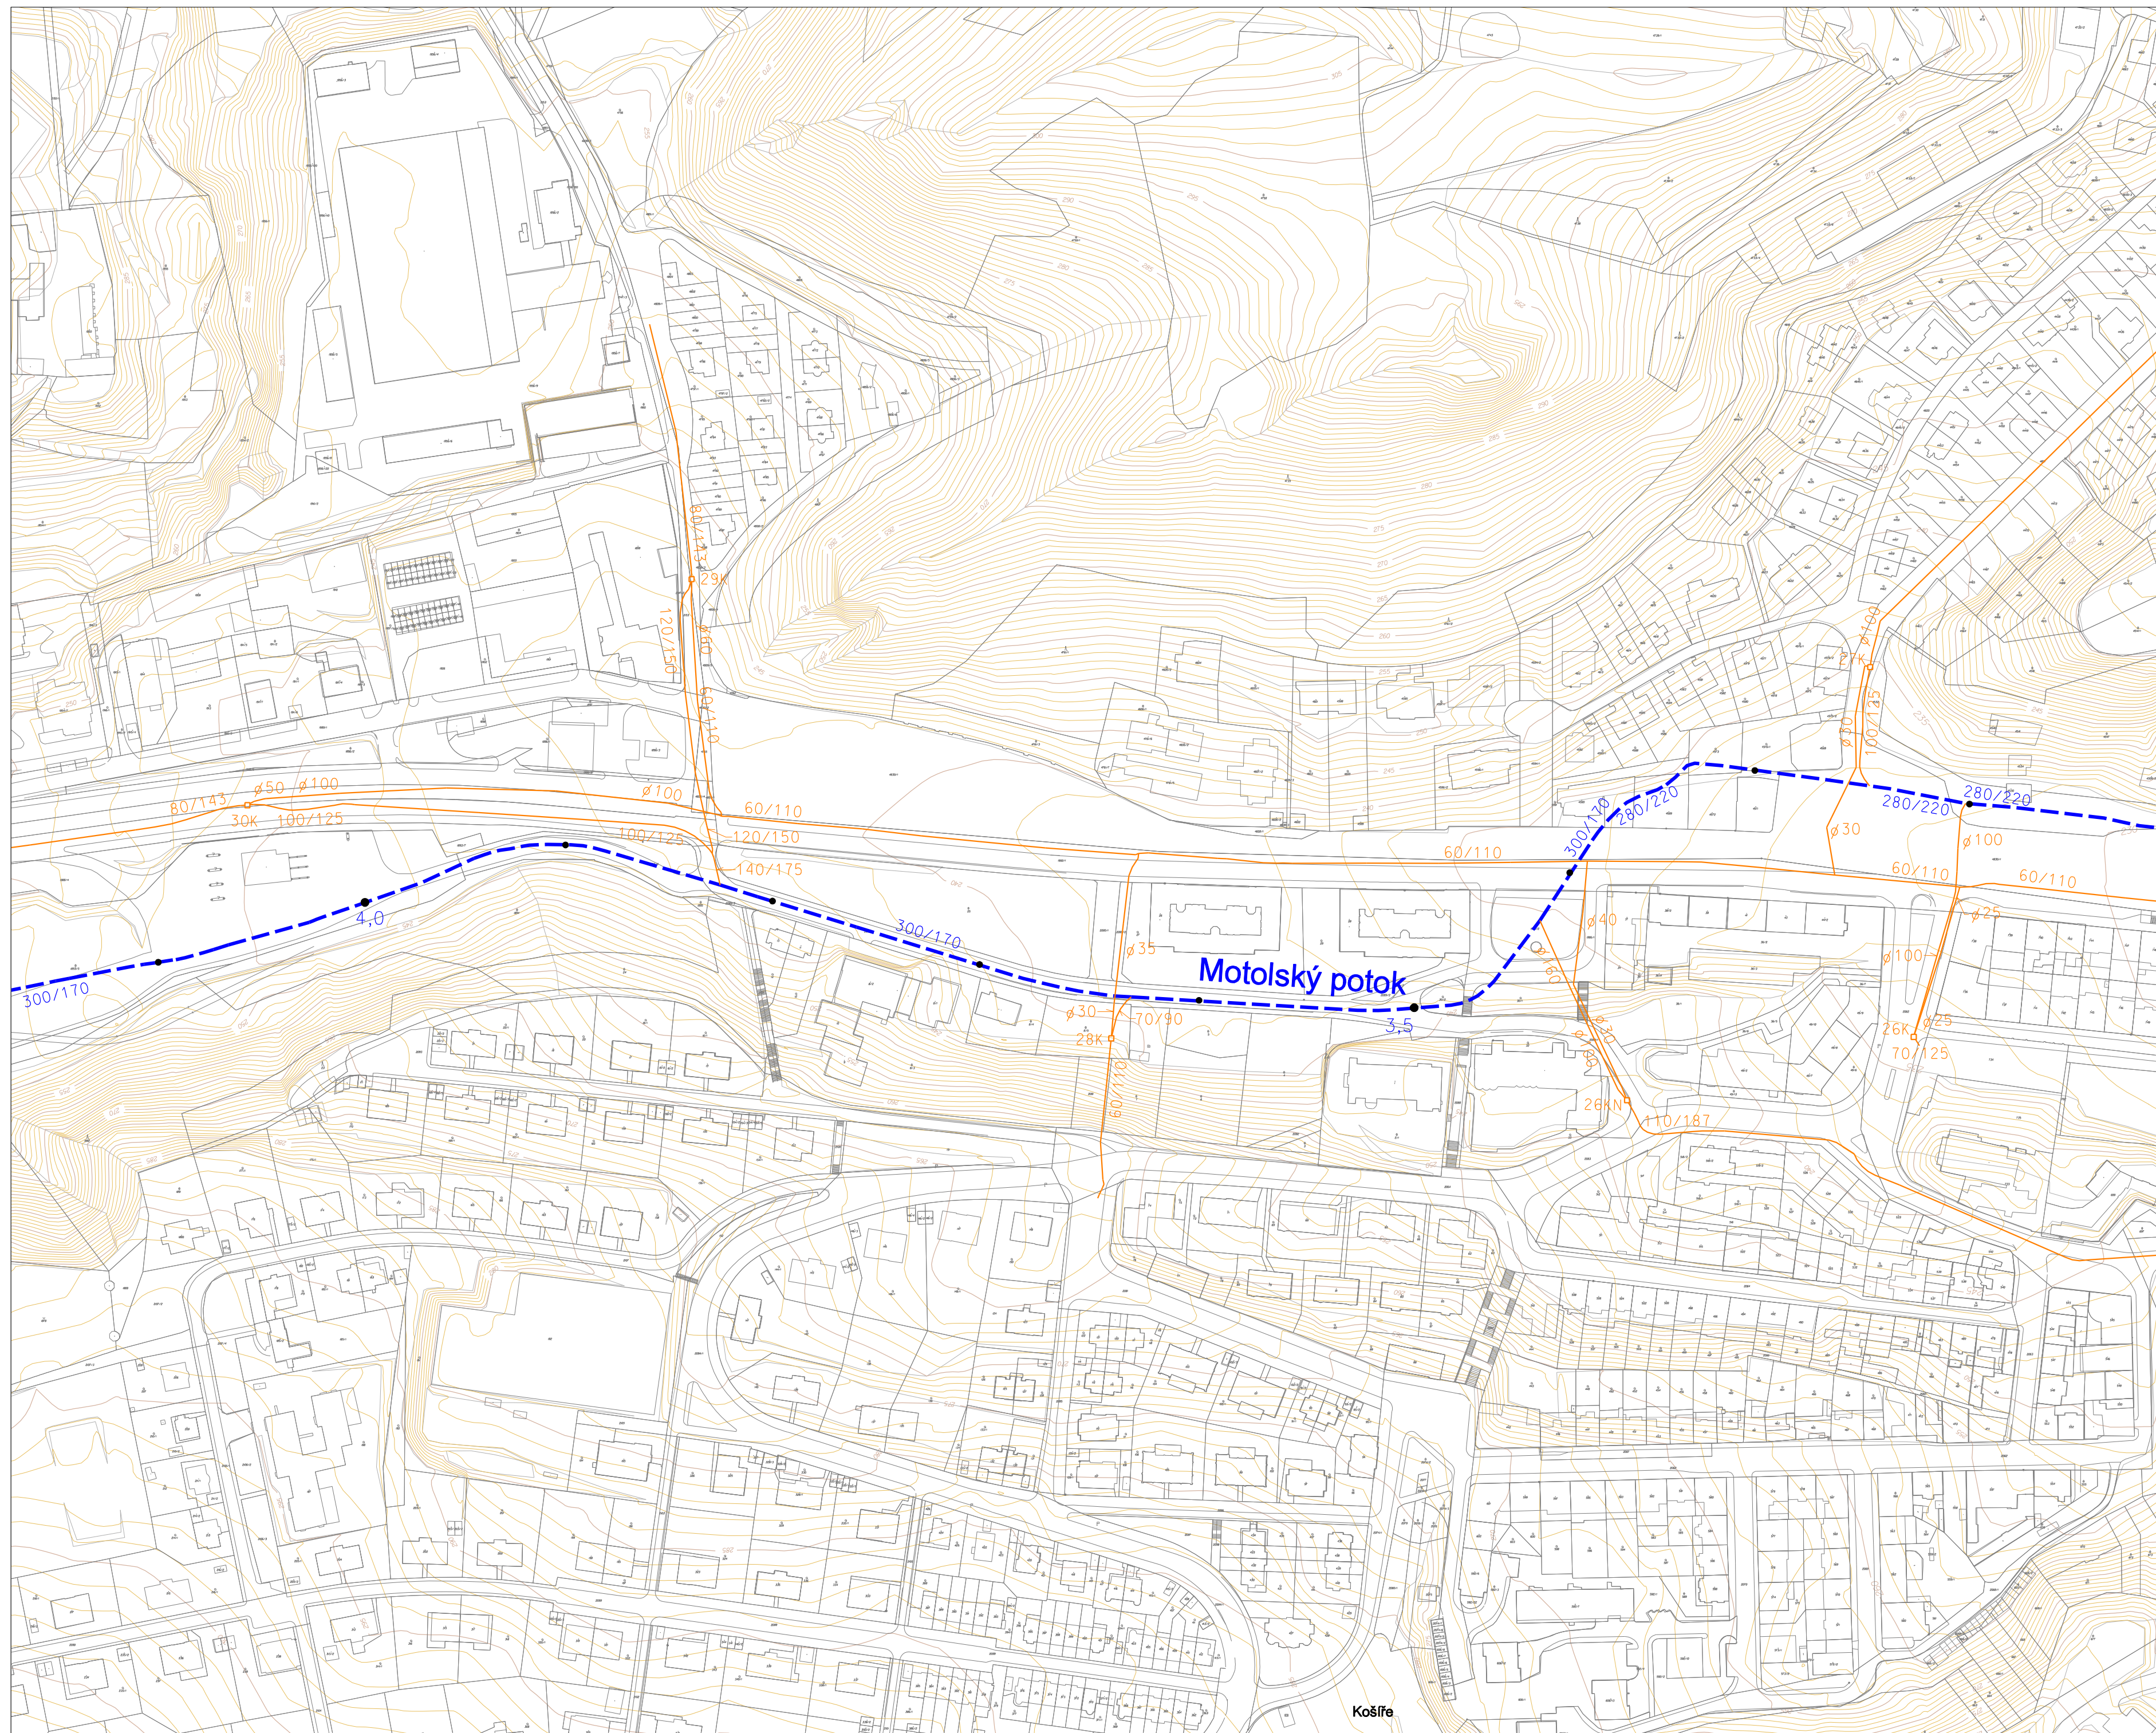

Výškový systém Balt p. v.

Dodatek studie

Název akce : Motolský potok - vodohospodářská studie odvedení srážkových vod		
Název přílohy : Hydrotechnická situace - současný stav, list 7	Měřítko : 1:2000	

