










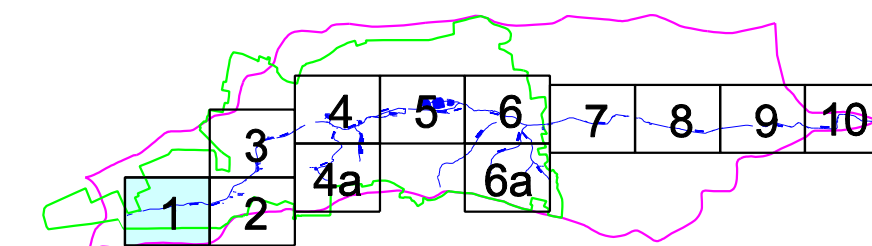
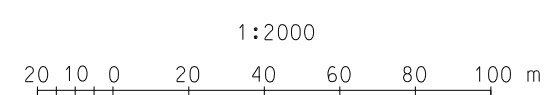
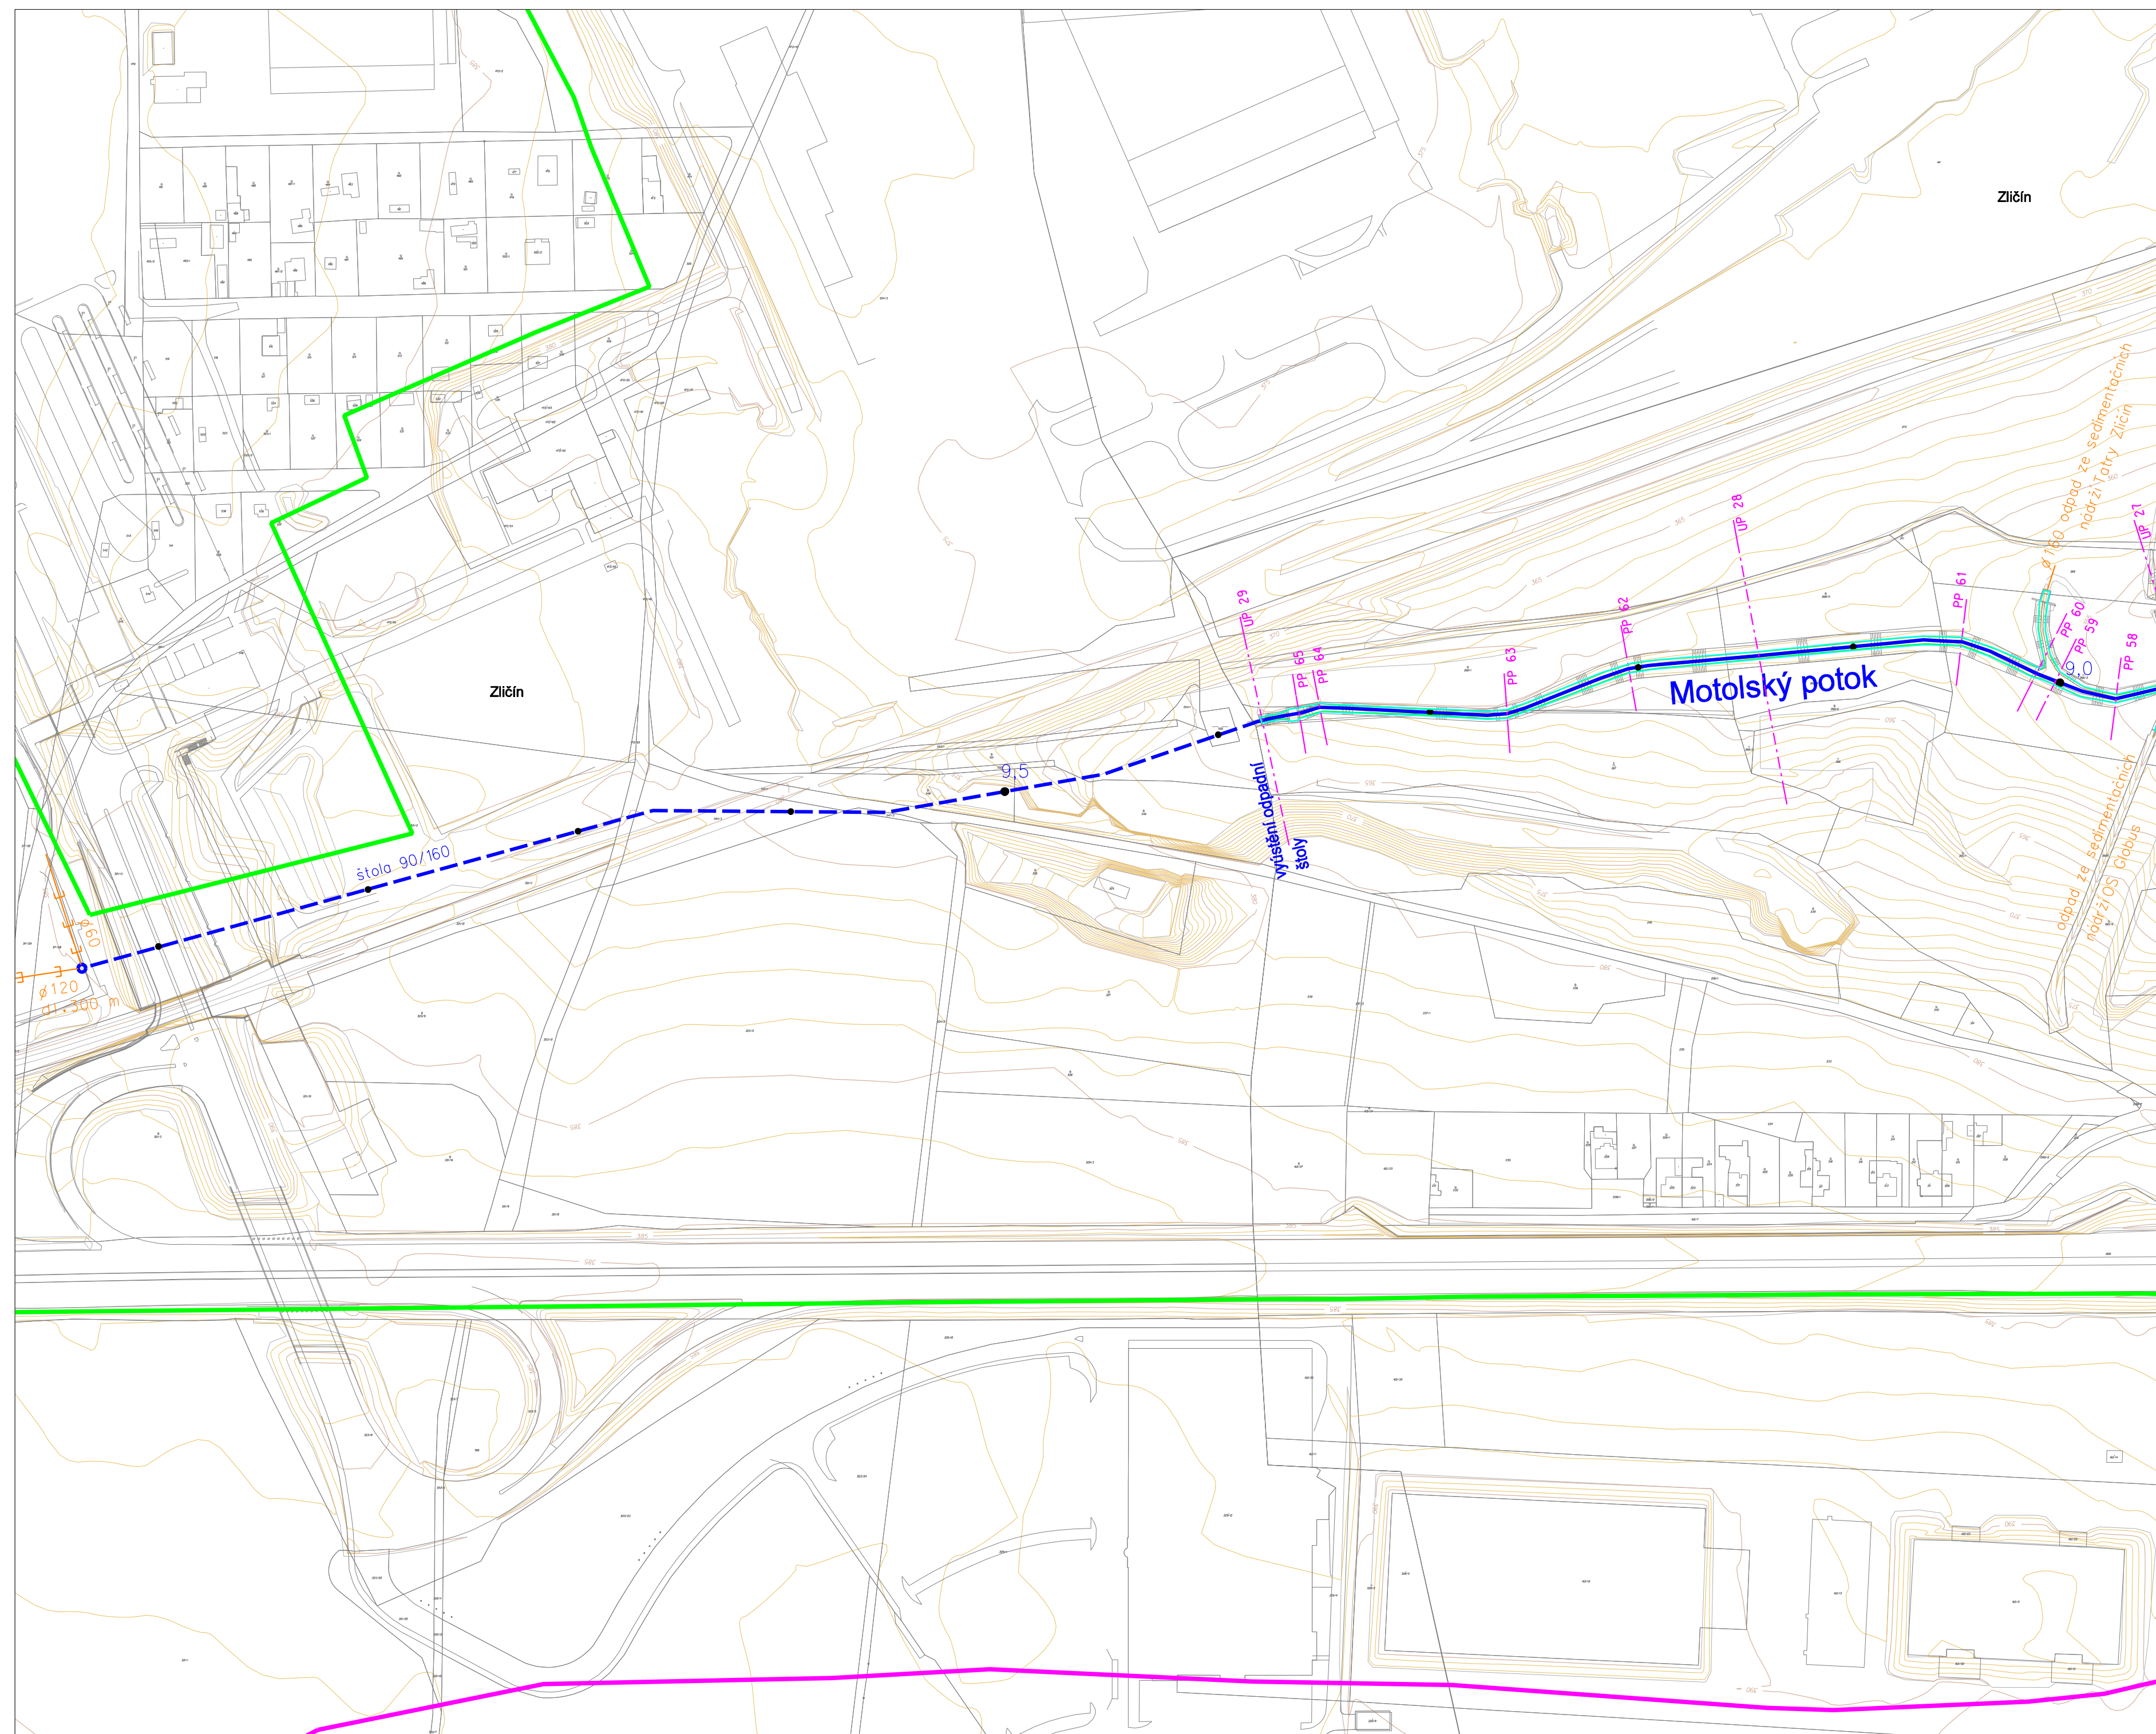


HYDROTECHNICKÁ SITUACE SOUČASNÝ STAV - LIST 1

M. 1:2 000


Legenda

-  původní přirozená hranice povodí Motolského potoka
-  aktualizovaná hranice povodí nezatrubněné části Motolského potoka
-  vodní toky
-  zatrubněná část vodních toků
-  stávající vodní plochy, retenční nádrže, DUN
-  zátopová čára Q₁₀₀
-  zátopová čára Q₅₀
-  PP4 - příčné profily
-  UP5 - údolní profily
-  hlavní sběrače kanalizace
-  14K - stávající dešťové oddělovače a jejich označení



Výskový systém Balt p. v.

Dodatek studie

Název akce : Motolský potok - vodohospodářská studie odvedení srážkových vod		
Název přílohy : Hydrotechnická situace - současný stav, list 1	Měřítko : 1:2000	