















# HYDROTECHNICKÁ SITUACE SOUČASNÝ STAV - LIST 4a

M. 1:2 000

 
## Legenda

-  původní přirozená hranice povodí Motolského potoka
-  aktualizovaná hranice povodí nezatrubněné části Motolského potoka
-  vodní toky
-  zatrubněná část vodních toků
-  stávající vodní plochy, retenční nádrže, DUN
-  zátopová čára  $Q_{100}$
-  zátopová čára  $Q_{50}$
-  PP4 - příčné profily
-  UP5 - údolní profily
-  hlavní sběrače kanalizace
-  14K - stávající dešťové oddělovače a jejich označení

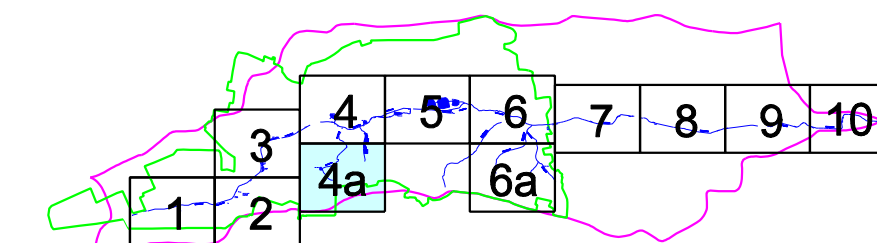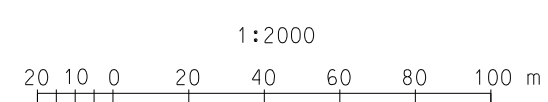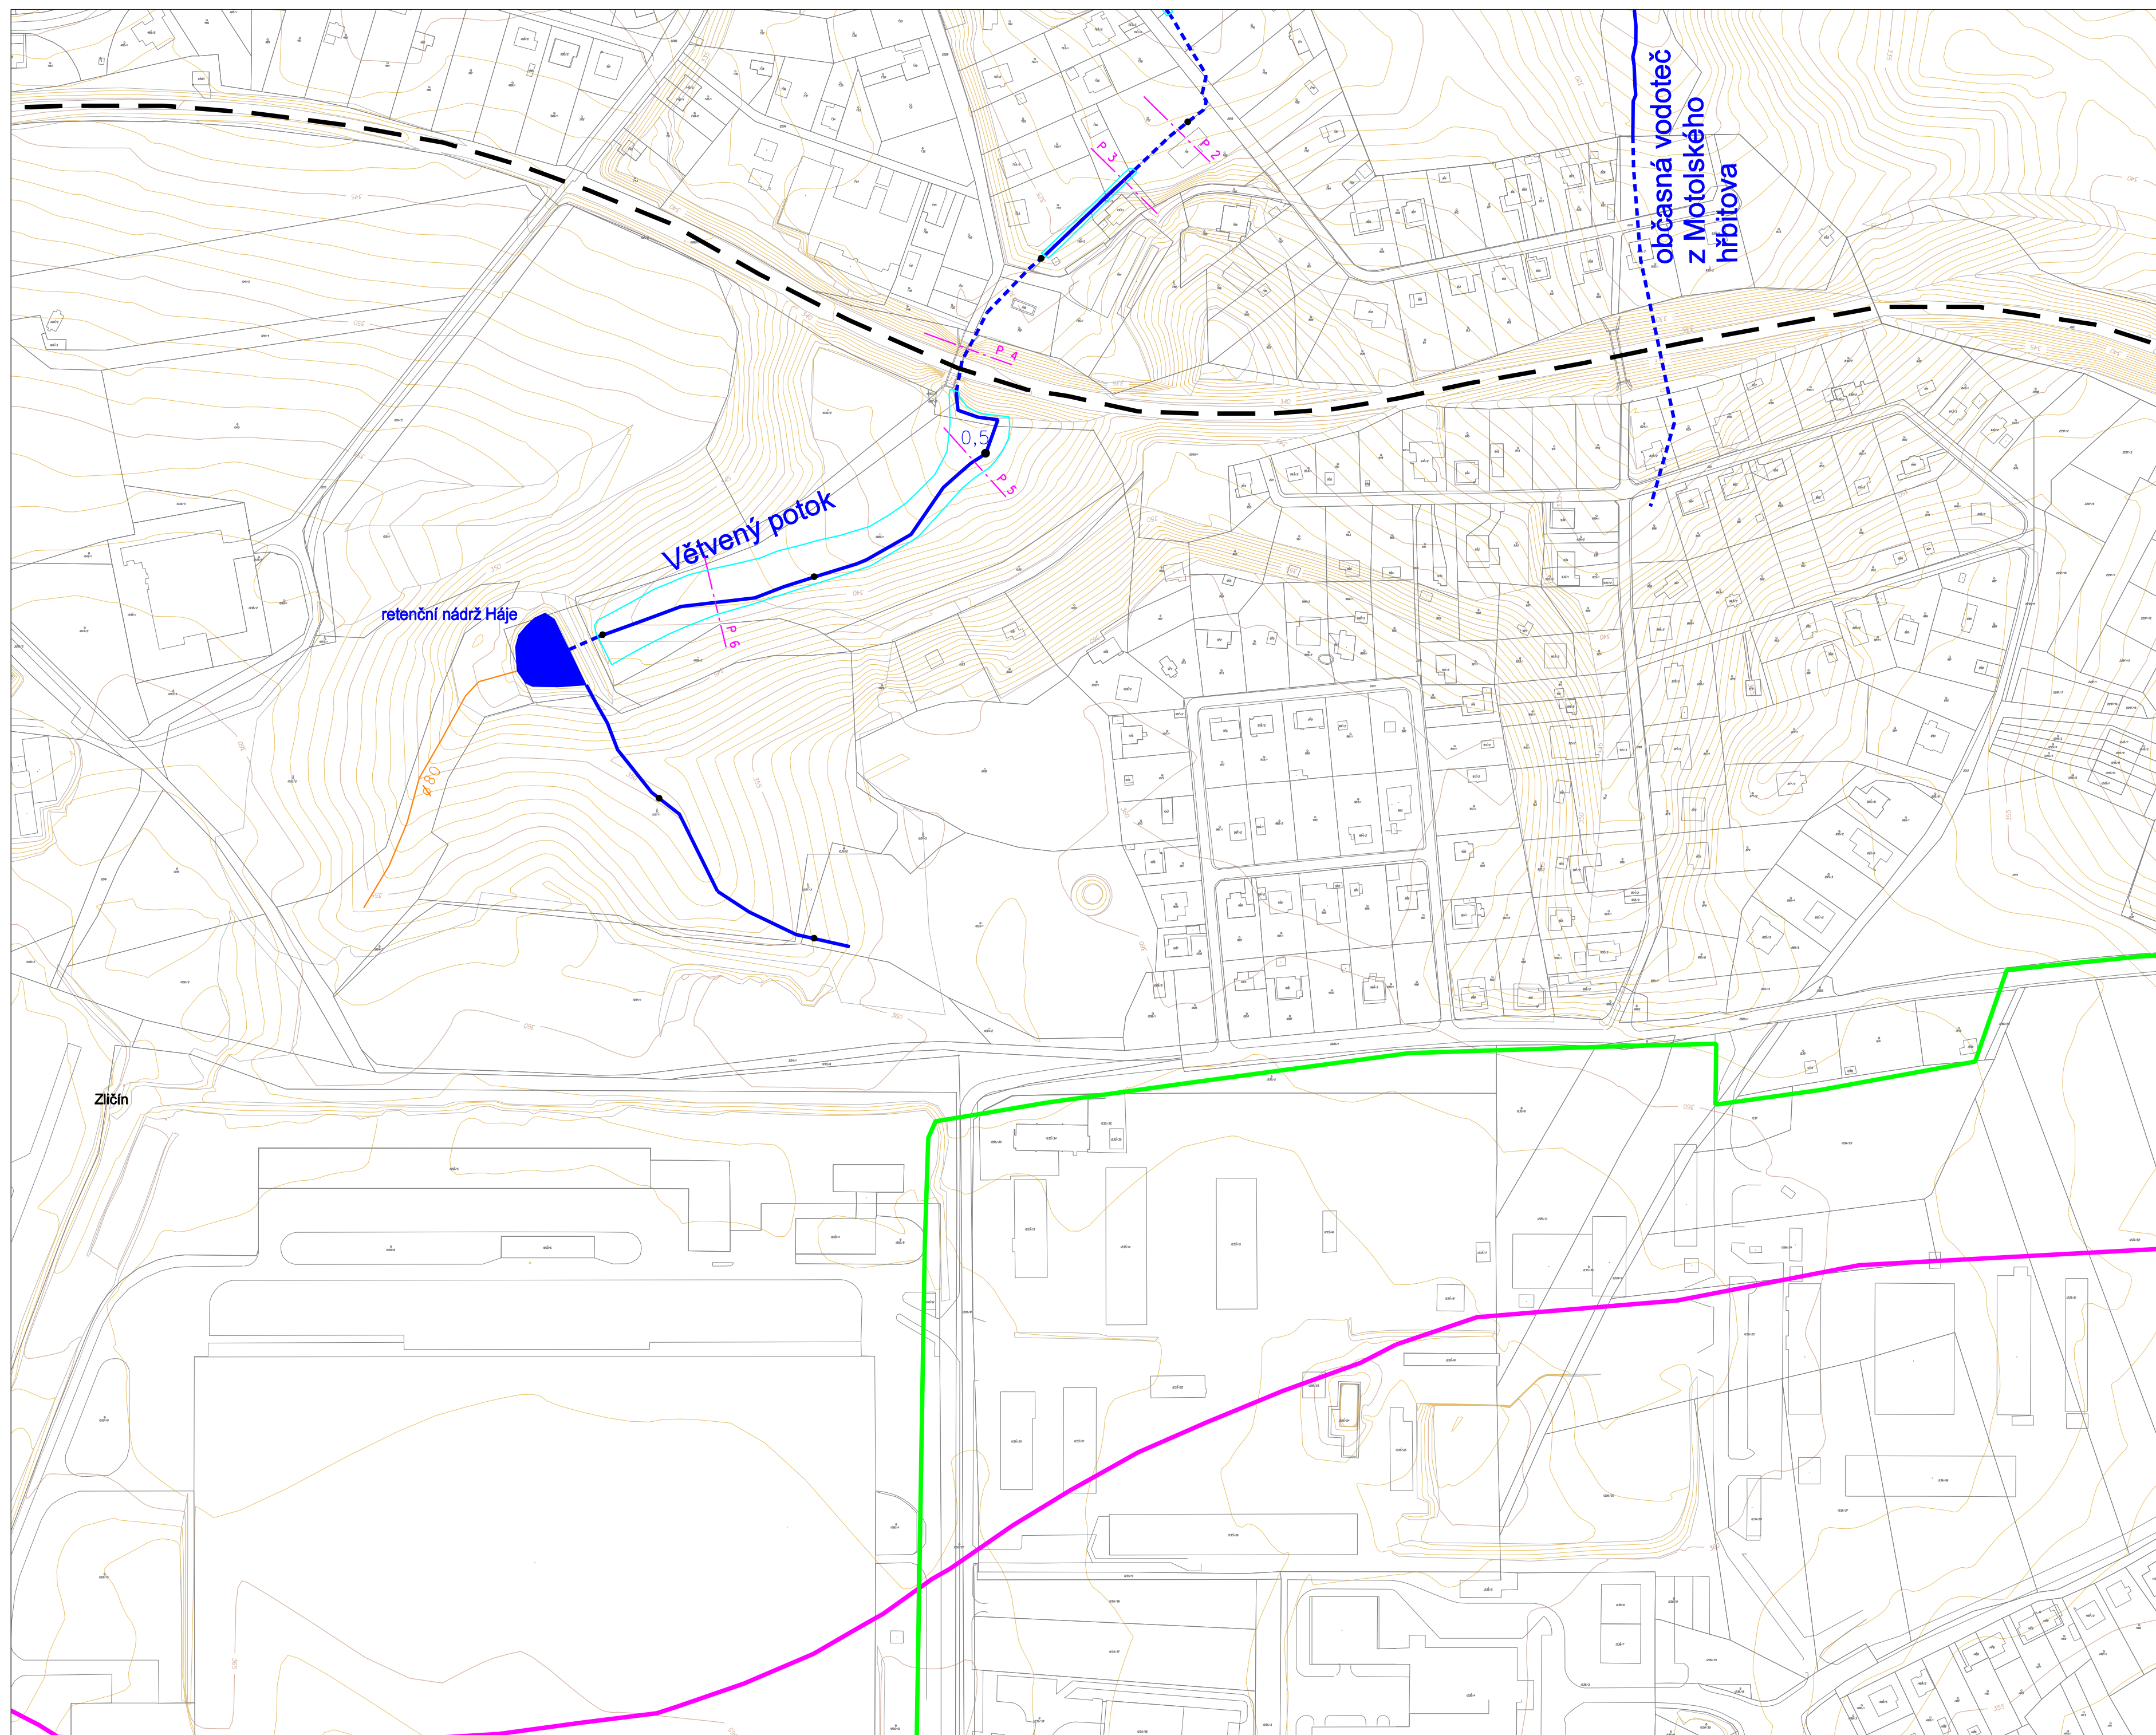

Výškový systém: Balt p. v.

Dodatek studie

Název akce : <b>Motolský potok - vodohospodářská studie odvedení srážkových vod</b>		
Název přílohy : <b>Hydrotechnická situace - současný stav, list 4a</b>	Měřítko : 1:2000	