


LEGENDA:

- Q100 —
- Q20 —
- Q5 —
- STANIČENÍ ○ 2,2
- OZNAČENÍ PROFILU — P2
- OSA TOKU - - -
- pole, hospod.využití
- les
- louky, zahrady
- zeleň v zástavbě
- vodní toky, mokřady
- zástavba
- komunikace
- sportovní využití

- NAVRŽENÁ RETENČNÍ NÁDRŽ / SUCHÝ POLDR —
- ZATRUBNĚNÍ/ ZAKLENUTÍ TOKU —
- VRSTEVNICE —
- VPUSTI
- OCHRANNÁ PÁSMA VODNÍCH DÉL —
- ZVLÁŠTĚ CHRÁNĚNÁ ÚZEMÍ —
- ZÁMĚRA

KLAD LISTŮ:

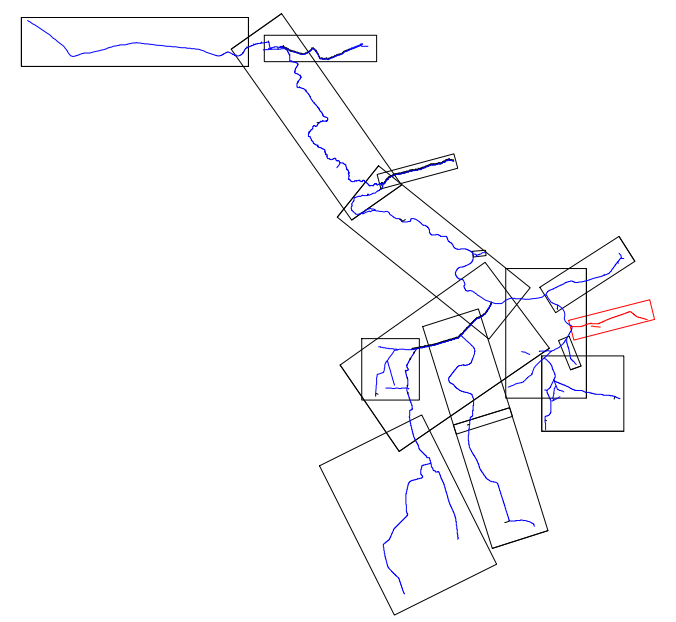

		Sokolovská 16/45A, 186 00 Praha 8 - Karlín tel. +420 221 873 111, fax. +420 221 873 247		www.d-plus.cz d-plus@d-plus.cz	
Hlavní inženýr projektu: Ing. Jindřich SLÁMA, Ph.D.		Zodp. projektant: Ing. Jindřich SLÁMA, Ph.D.		Vypracoval: Ing. Eva BLÁHOVÁ	
MÚ (OÚ): Praha		Kraj: Hl. m. Praha		Datum: 11/2010	
Investor: MHMP, Odbor ochrany prostředí, Jungmanova 35/29, Praha 1				Stupeň: generel	
Interaktivní generel Kunratického potoka a jeho přítoky				Číslo zakázky: 3059/2010	
				Měřítko: 1:2000	
Obsah: Podrobná situace - přítoky Podrobná situace - Od Újezda ř.km. 0,0 - ř. km. 1,0695				Počet formátů A4: 4 x A4	
				Číslo přílohy: 1.6.1	
				Č. kopie: - Revize: -	