


LEGENDA:

- Q100 POLE, HOSPOD.VYUŽITÍ
- AZZU LES
- STANIČENÍ LOUKY, ZAHRADY
- OZNAČENÍ PROFILU ZELENĚ V ZÁSTAVBĚ
- OZNAČENÍ PROFILU OBJEKTU VODNÍ TOKY, MOKŘADY
- OSA TOKU ZÁSTAVBA
- ZATRUBNĚNÍ/ZAKLENUTÍ TOKU KOMUNIKACE
- RETENČNÍ NÁDRŽ SPORTOVNÍ VYUŽITÍ
- DUN LETIŠTĚ, PŘÍSTAVY
- VÝUSTI OSTATNÍ PLOCHY
- VRSTEVNICE ŽELEZNICE
- ZÁMĚRA
- ZVLÁŠTĚ CHRÁNĚNÁ ÚZEMÍ
- OCHRANNÁ PÁSMA VODNÍCH DĚL

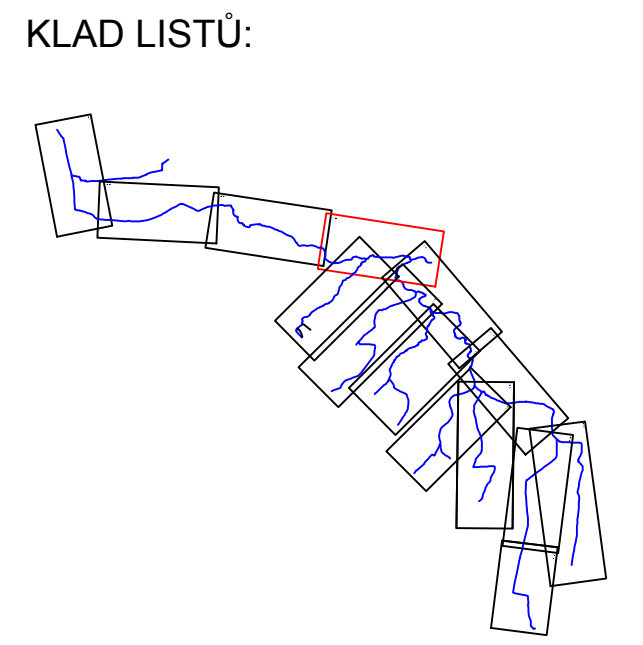

Souřadnicový systém JTSK, výškový systém Bpv

d plus
PROJEKTOVÁ A INŽENÝRSKÁ A.S.

Sokolovská 16/45A, 186 00 Praha 8 - Karlín
tel. +420 221 873 111, fax. +420 221 873 247

www.d-plus.cz
d-plus@d-plus.cz

Hlavní inženýr projektu: Ing. Jindřich SLÁMA, Ph.D.	Zodp. projektant: In. Jindřich SLÁMA, Ph. D.	Vypracoval: Ing. Eva BLÁHOVÁ
MÚ (OÚ): HI. m. Praha	Kraj: HI. m. Praha	Datum: 08/2012
Investor: MHMP - RVP, Jungmannova 35/29, Praha 1		Stupeň: generel
Zakázka: Generel Libušínského potoka a jeho přítoků, v rozsahu území celého povodí Libušínského potoka (1-12-01-002)		Číslo zakázky: 3195/2012
		Měřítko: 1:2000
Obsah: Podrobná situace AZZU 3,900 - 5,227 ř.km, Libušínský potok		Počet formátů A4: 4
		Číslo přílohy: 7.1.4
		Revize: Č. kopie: