


BRANICKÝ POTOK - OPRAVA DEGRADOVANÉHO OPEVNĚNÍ, Ř.KM 0,27-1,35


SITUACE 1:200

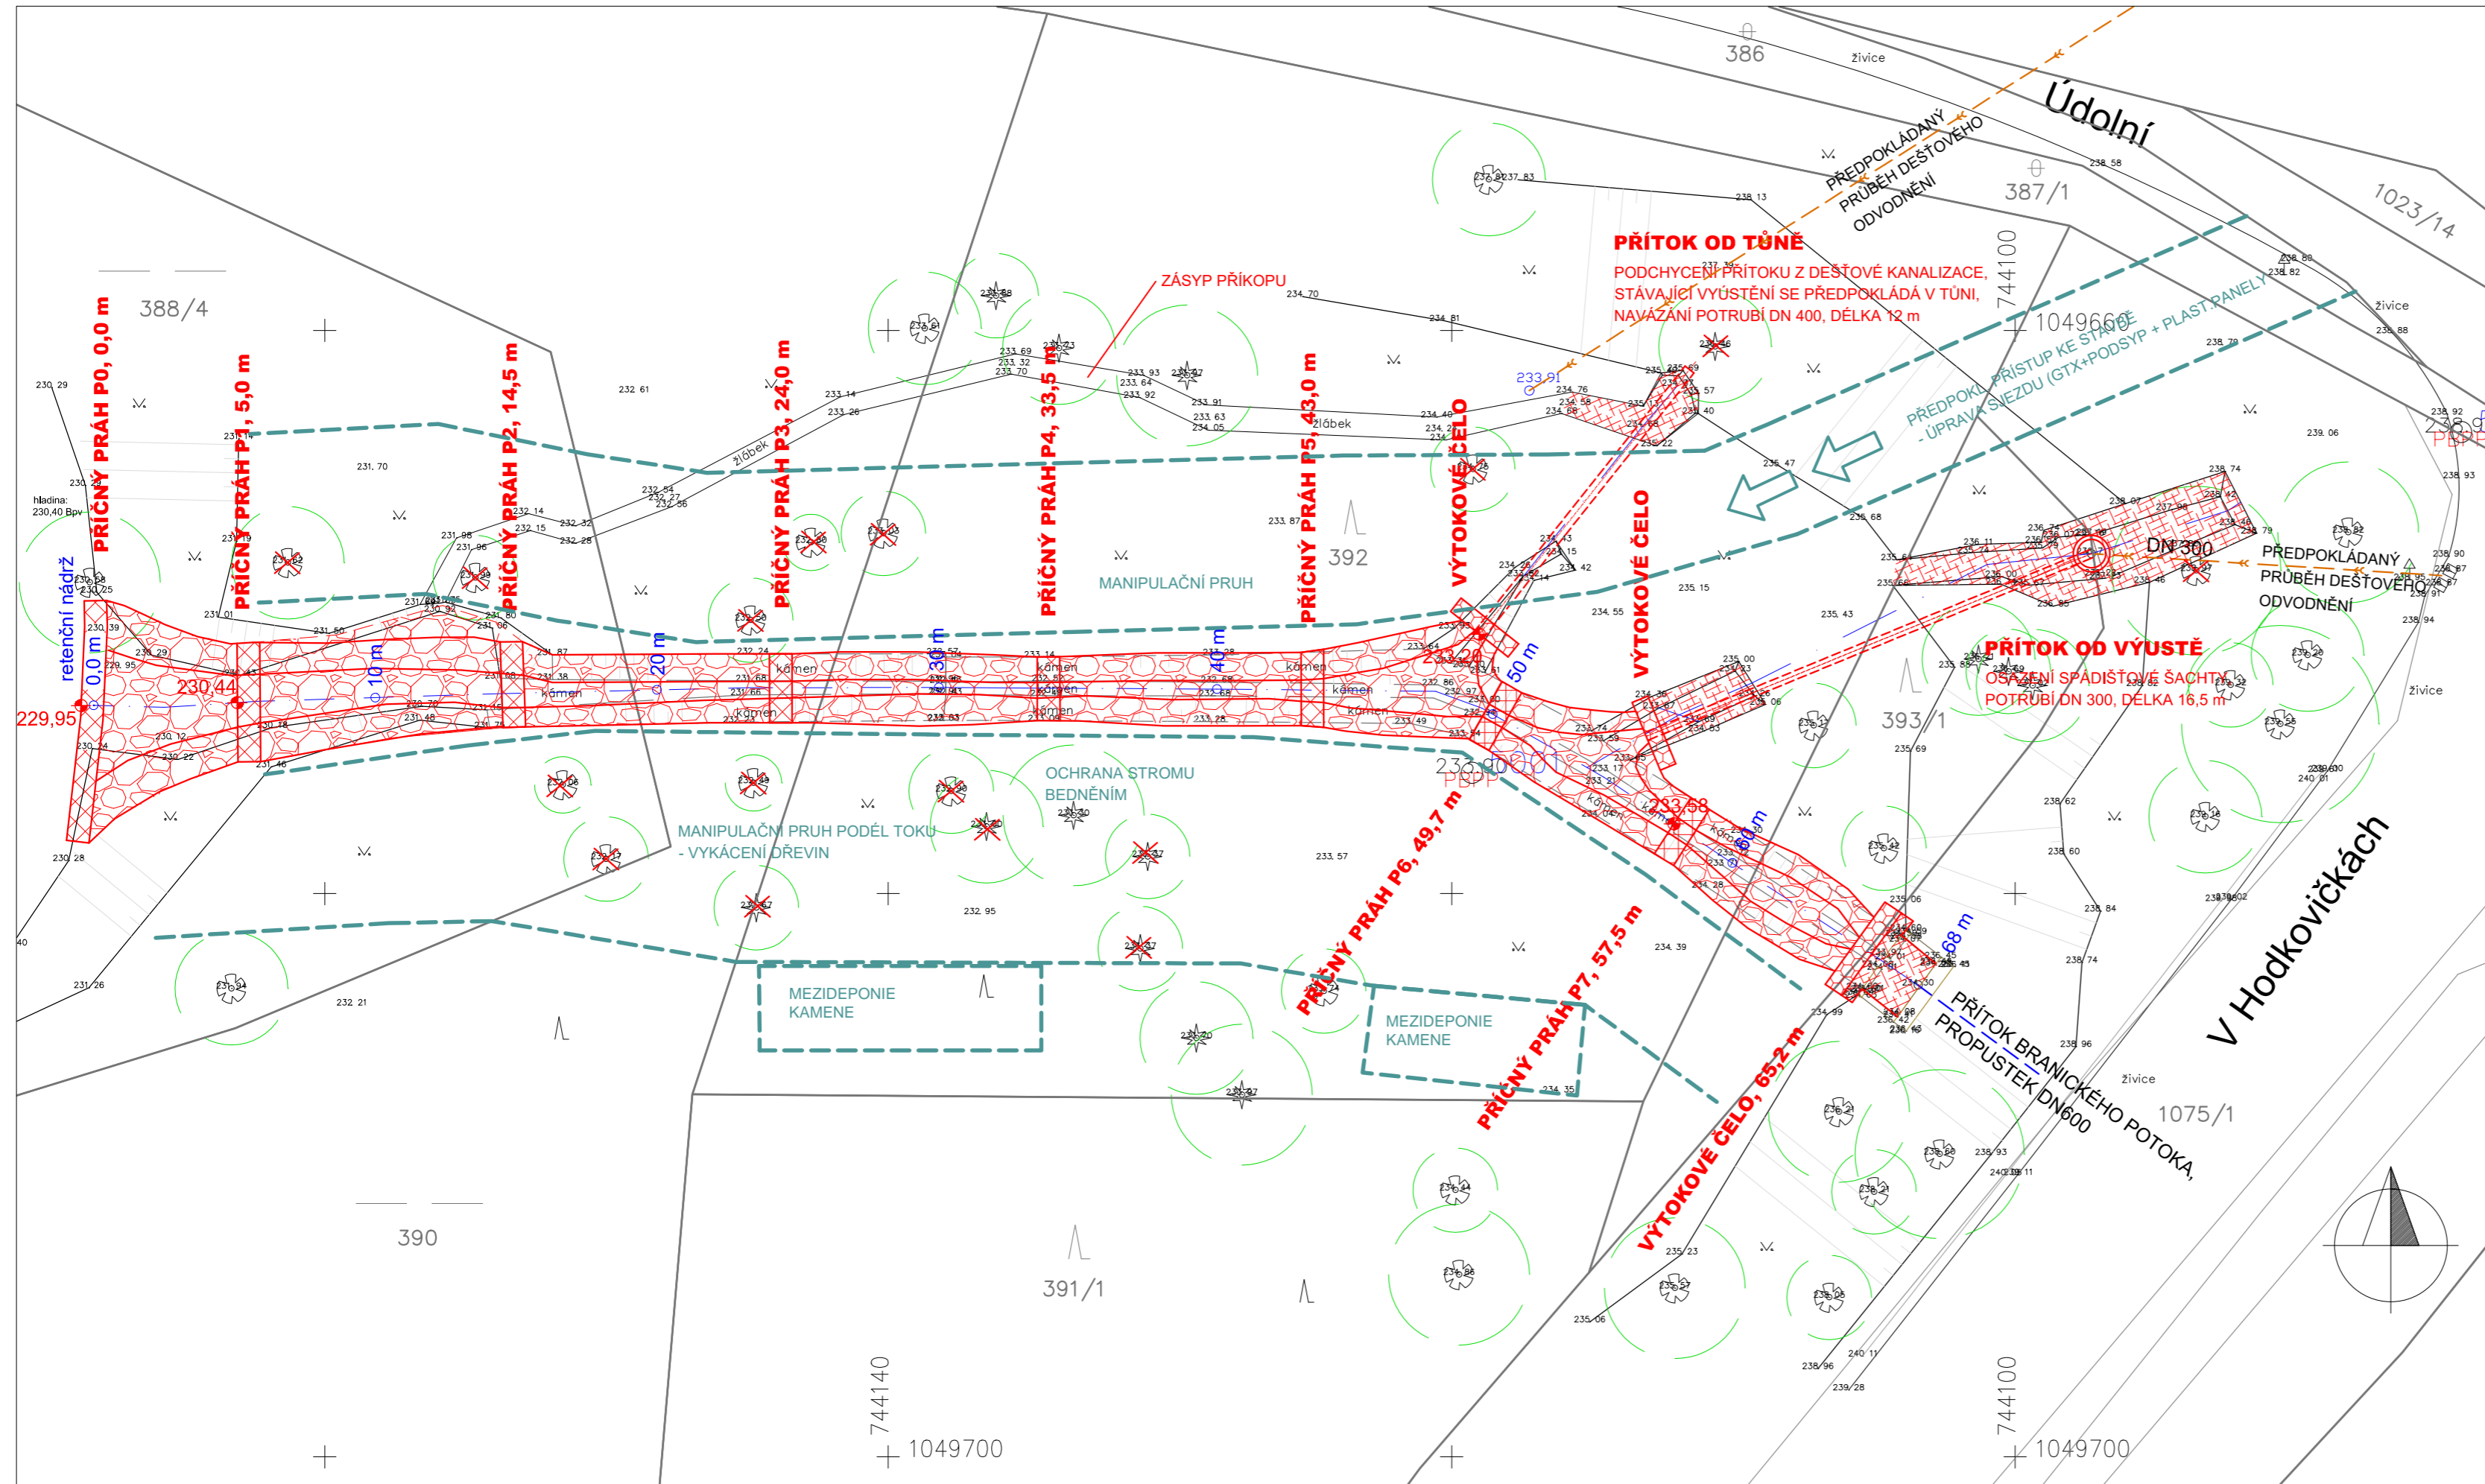

LEGENDA:

- NÁVRH
- - - OSA TOKU
- GEODET. ZAMĚŘENÍ
- HRANICE PARCEL KN
- ↑ 392 PARC.Č. KN
- ← PŘÍSTUP NA STAVENIŠTĚ
- ✂ KÁCENÉ DŘEVINY

VÝŠKOVÝ SYSTÉM BPV

VYPRACOVAL ING. M. KLIMEŠOVÁ, Ph.D.	KONTROLOVAL	ING. M. KLIMEŠOVÁ Ph.D. Pilovská 379 190 16 Praha 9 tel.: 774 803 690	 VODOHOSPODÁŘSKÁ PROJEKCE	
MÍSTO HODKOVIČKY	OKRES PRAHA	INVESTOR HL. M. PRAHA		
BRANICKÝ POTOK - OPRAVA DEGRADOVANÉHO OPEVNĚNÍ, Ř.KM 1,27-1,35			FORMÁT 3xA4	DATUM ZÁŘÍ 2021
MĚŘÍTKO 1:200	VÝKRES SITUACE	ČÍSLO PŘÍLOHY C.1.	STUPEŇ DSP+DPS	Č. PARÉ

SOUŘADNICOVÝ SYSTÉM JTSK