


SITUACE STAVBY

MĚŘÍTKO: 1:250

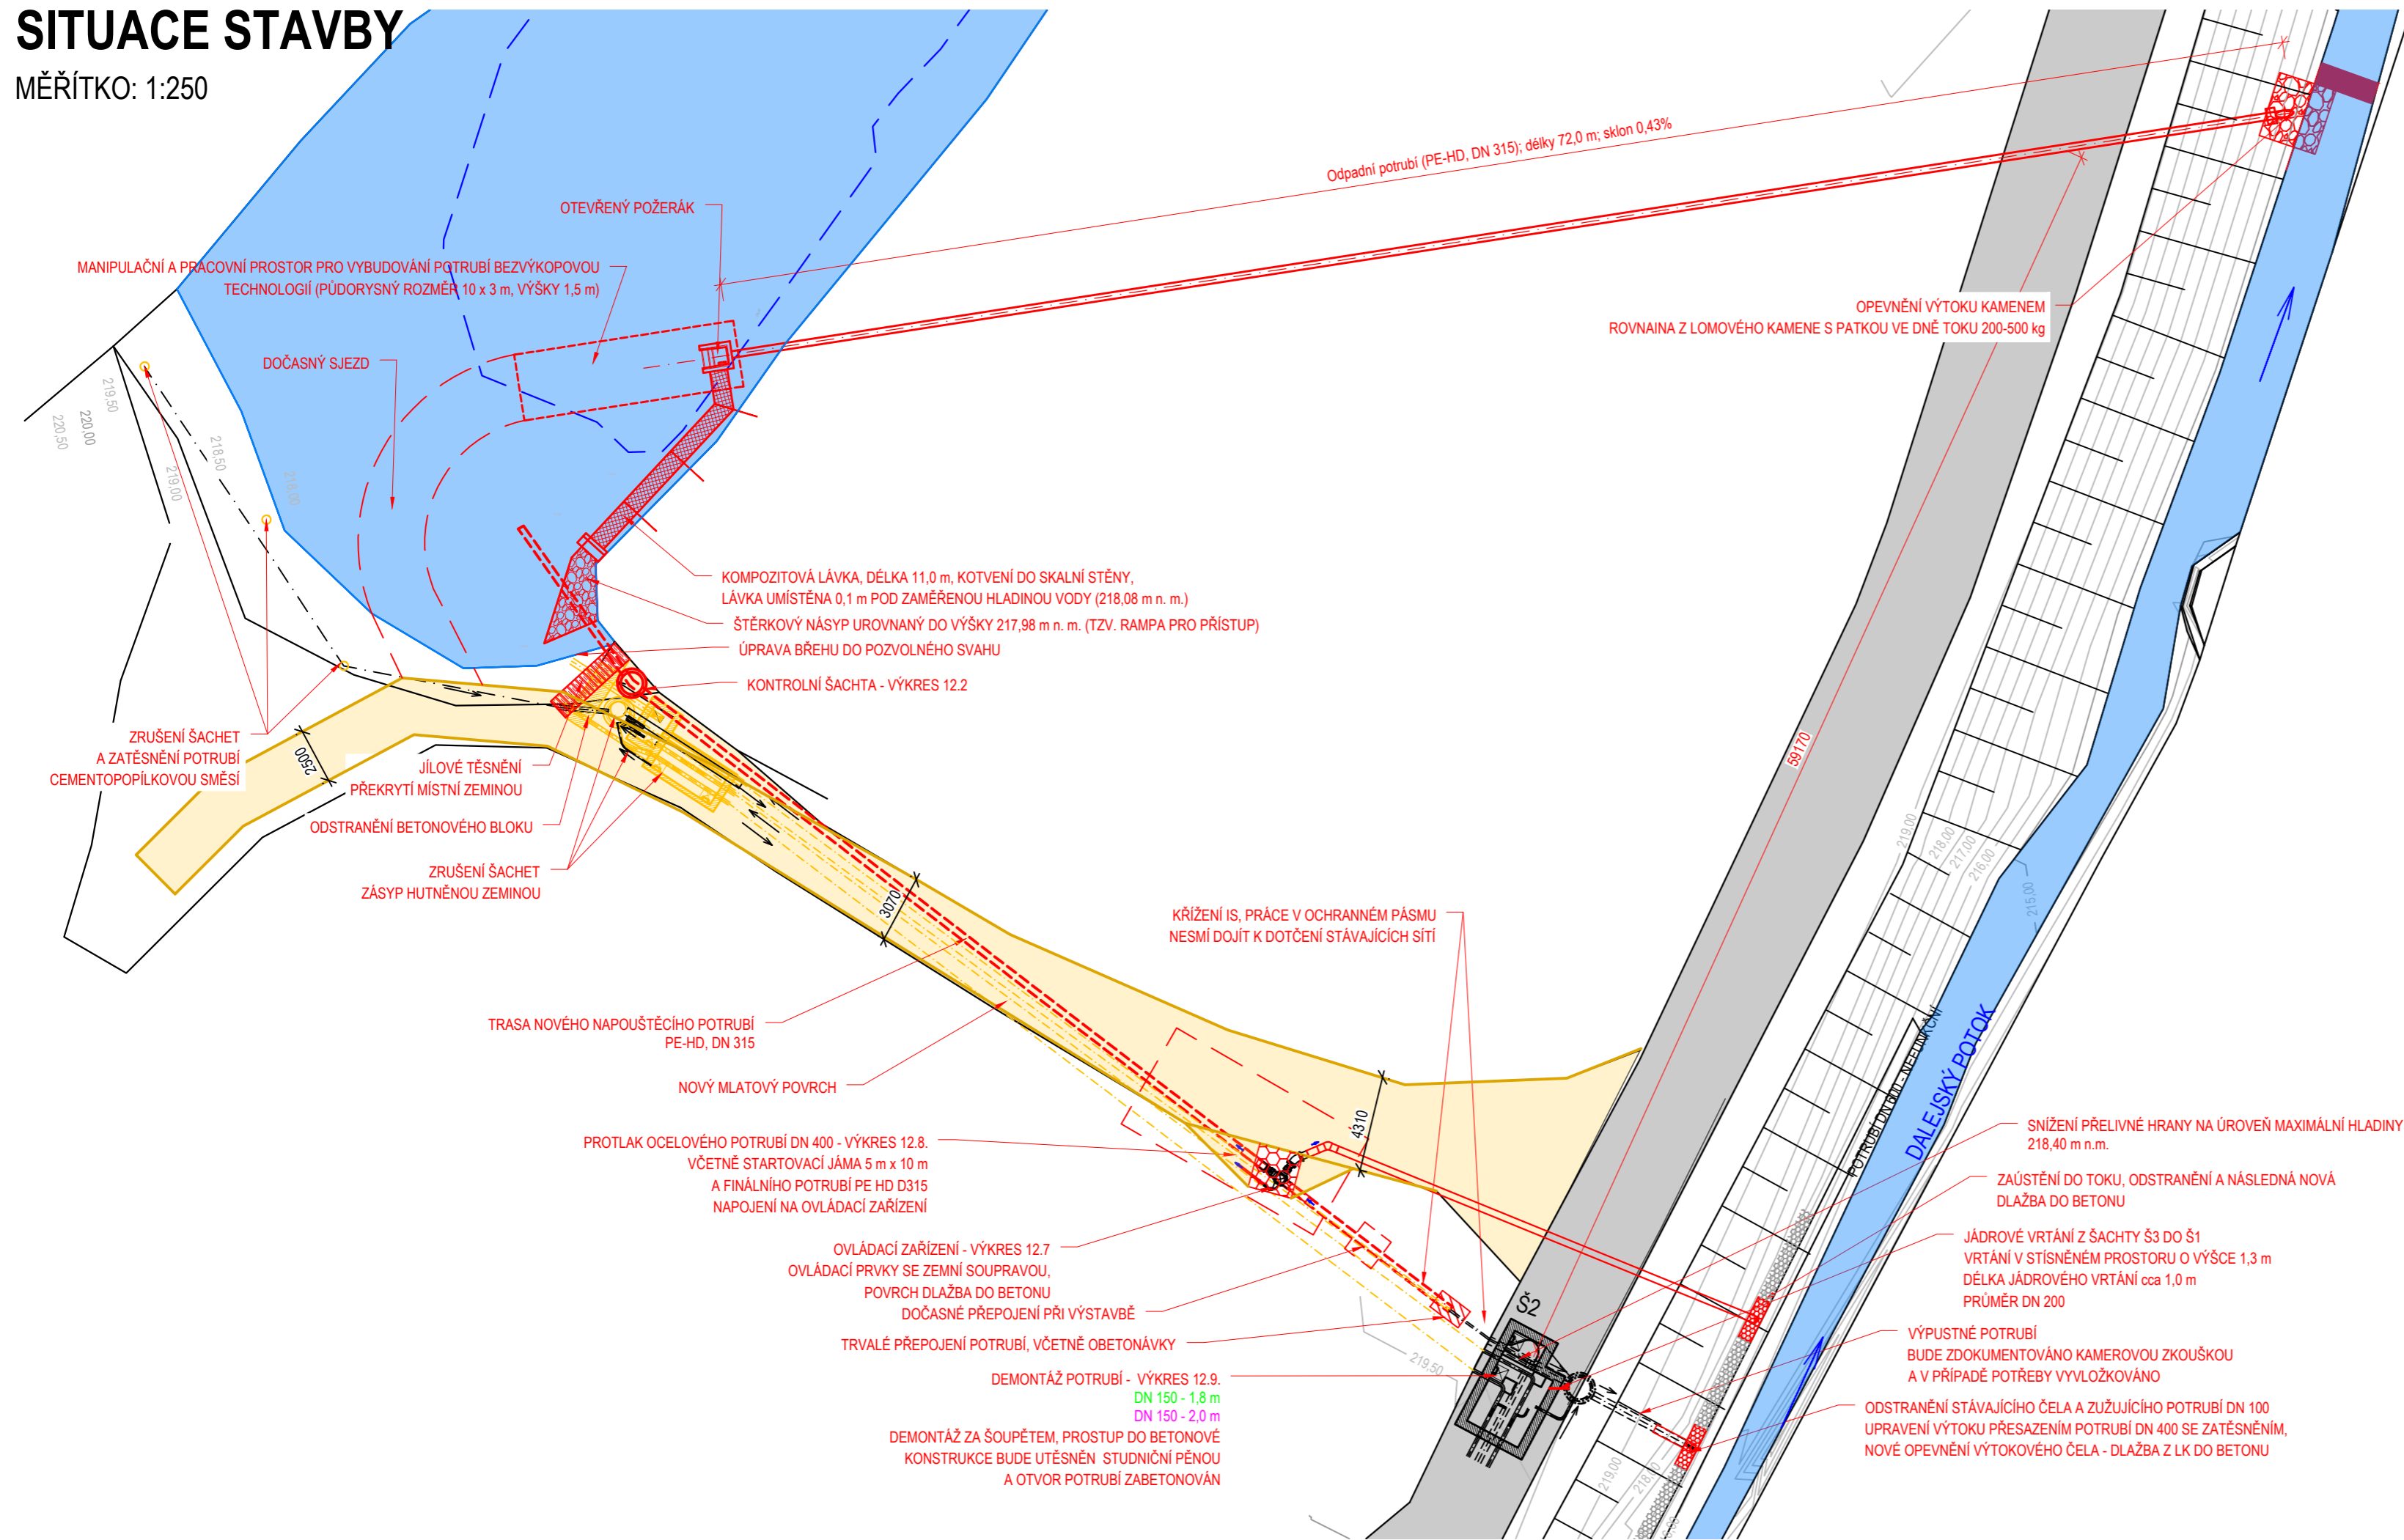

LEGENDA ČAR:

- STÁVAJÍCÍ STAV
- HRANY NÁVRHU
- ZAMĚŘENÁ HLADINA - 218,08 m n. m.
- - - HLADINA MRTVÉHO PROSTORU - 215,40 m n. m.
- VRSTEVNICE PO 0,5 m
- RUŠENÉ ČÁSTI

LEGENDA ŠRAFŮ:

- ▒ STÁVAJÍCÍ ASFALTOVÁ KOMUNIKACE
- ▒ HLADINA VODY
- ▒ NOVÝ MLATOVÝ POVRCH
- ▒ NOVÁ DLAŽBA DO BETONU
- ▒ ROVNANINA Z LOMOVÉHO KAMENE

LEGENDA INŽENÝRSKÝCH SÍTÍ:

- - - Silnoproud, bez rozlišení, podzemní
- - - Silnoproud, NN, podzemní
- - - Slaboproud, místní telefonická síť, vyřaz.
- - - Slaboproud, telefon, podzemní
- - - Optika

polohový souřadnicový systém S-JTSK
výškový systém - Bpv



ENVICONS s.r.o.
Sídlo a provozovna společnosti
Hradecká 509
533 52 Pardubice - Polabiny
Tel. / FAX: +420 466 531 787
info@envicons.cz • www.envicons.cz

Datum / Date
05/2021

Zakázka č. / Job No.
45/2020

Stupeň / Stage
DÚR+DSP

Kraj / Region
Hlavní město Praha

Stavební úřad / Building Authority
Městská část Praha 5

Katastrální území / Catastral Area
Hlubočepy [728837]

Objednatel / Client
Hlavní město Praha

Alce / Project

RVT Dalejského potoka a Prokopského potoka

SO 12 - Prokopské jezírko

Název / Title
Situace stavby

Zodpovědný projektant / Responsible designer
Ing. Štěpán Plodek

Kontroloval / Checked by
Ing. Jiří Šubrt

Návrh vypracoval / Elaborated by
Ing. Jiří Šubrt

Měřítko / Scale
1:250

Výkres č. / DWG No.
12.01

