


# SITUACE STAVBY

MĚŘÍTKO: 1:250

## SO 02 - Úprava betonového koryta

## SO 01 - Trdliště

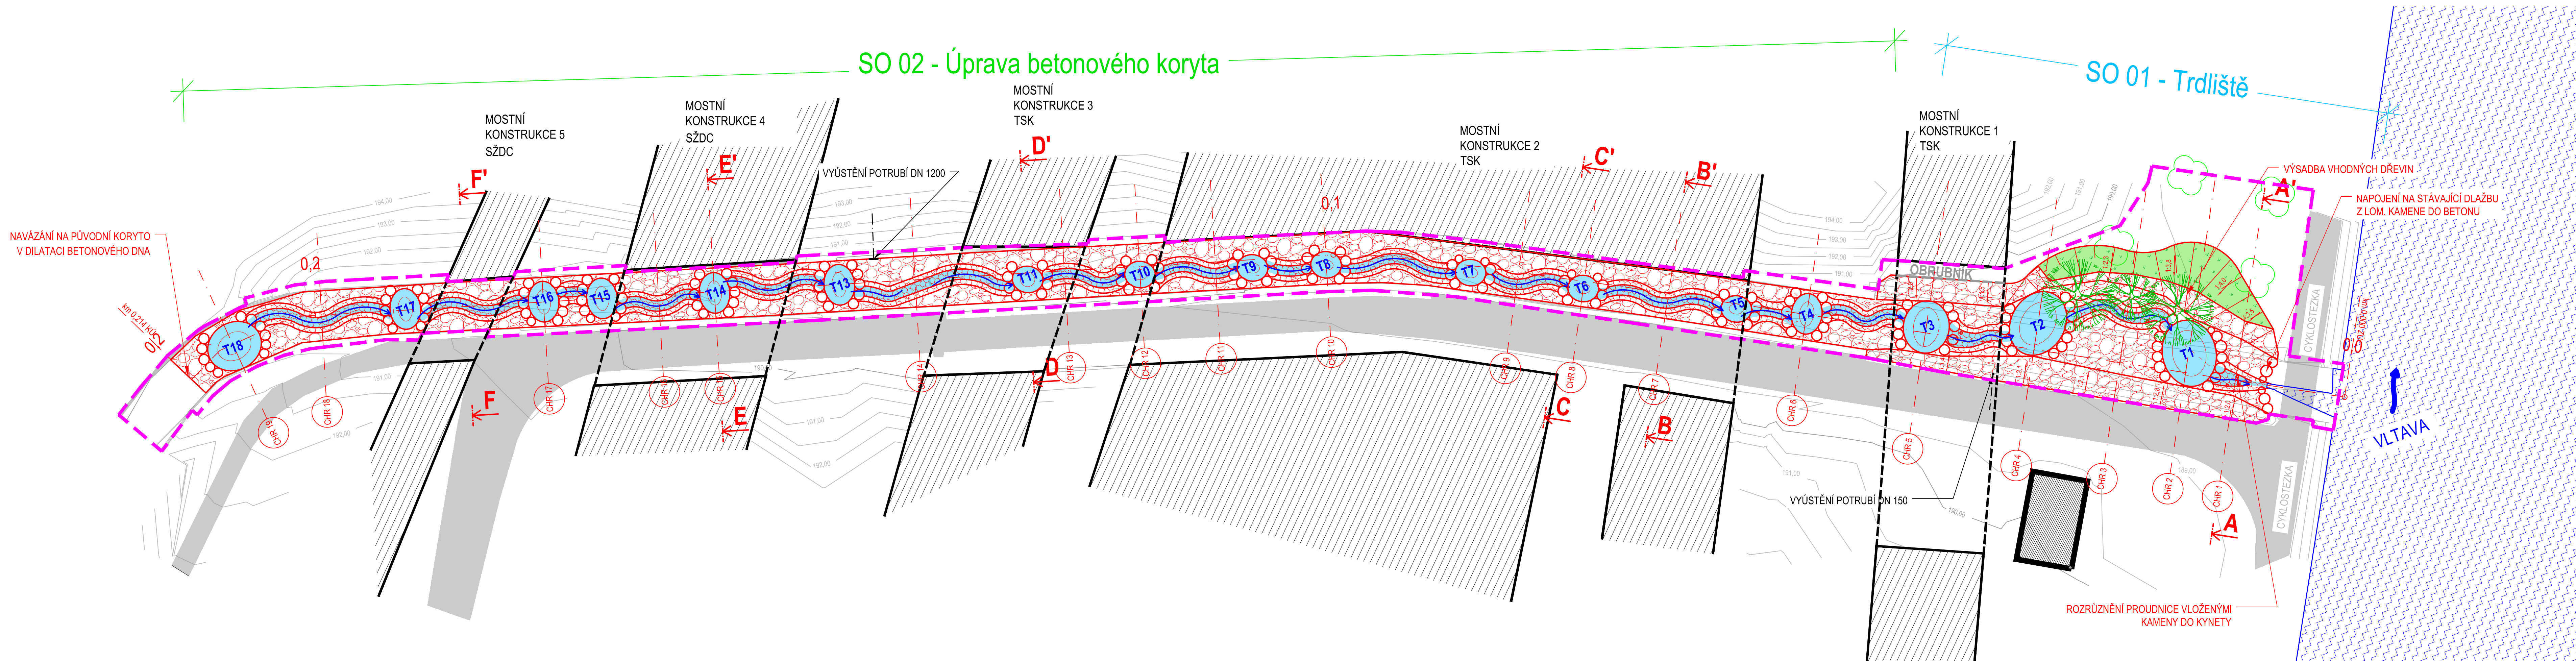

- LEGENDA:**
- STÁVAJÍCÍ STAV
  - HRANY NÁVRHU
  - - - HRANICE STAVBY
  - VRSTEVNICE PO 0,5 m
  - OHUMUSOVÁNÍ A OETÍ VHODNOU TRÁVNÍ SMĚSÍ
  - UKLÁDANÉ DO ŠTĚRKOVÉHO LOŽE, PROSYPANÉ ŘÍČNÍM SUBSTRÁTEM
  - UROVNANÉ KAMENY DO ŠTĚRKOVÉHO PODSYPY (m = 0,5 - 1 t), S PROSYPÁNÍM ZEMINOU
  - T1 POPIS TŮNÍ (POŘADOVÉ ČÍSLO)
  - VÝTOKOVÝ PAS VE DNĚ, VELIKOST KAMENE cca 1 t, KAMENY VYSAZENÉ 0,2 m NAD NIVELETU, PRO VÝTOK PONECHÁNY MEZERY MEZI KAMENY 2x0,55 m

- POPIS STAVEBNÍCH OBJEKTŮ:**
- SO 01 - Trdliště**
- |                                |                                |
|--------------------------------|--------------------------------|
| STÁVAJÍCÍ STAV                 | NÁVRH                          |
| Délka: 44,0 m                  | Délka: 47,0 m                  |
| Průměrný podélný sklon: 2,02 % | Průměrný podélný sklon: 1,98 % |
|                                | Tůně: 3 ks                     |
- SO 02 - Úprava betonového koryta**
- |                                |                                |
|--------------------------------|--------------------------------|
| STÁVAJÍCÍ STAV                 | NÁVRH                          |
| Délka: 170,0 m                 | Délka: 180,0 m                 |
| Průměrný podélný sklon: 1,15 % | Průměrný podélný sklon: 1,07 % |
|                                | Tůně: 15 ks                    |

polohový souřadnicový systém S-JTSK  
výškový systém - Bpv



**ENVICONS s.r.o.**  
Stálo a provozovna společnosti  
Hradecká 509  
533 52 Pardubice - Polabiny  
Tel. / FAX: +420 466 531 787  
Info@envicons.cz • www.envicons.cz

Datum / Date: 05/2021  
Zakázka č. / Job No.: 45/2020  
Stupeň / Stage: DÚR+DSP  
Kraj / Region: Hlavní město Praha  
Stavební úřad / Building Authority: Městská část Praha 5  
Katastrální území / Cadastral Area: Hlubočepy [72837]  
Objednatel / Client: Hlavní město Praha  
Akce / Project: RVT Dalejského potoka a Prokopského potoka

Stavební objekt / Building construction: SO 01, 02 - Trdliště, Úprava betonového koryta

Název / Title: Situace stavby

Zodpovědný projektant / Responsible designer: Ing. Štěpán Plodek  
Kontroloval / Checked by: Ing. Jiří Šubrt  
Návrh vypracoval / Elaborated by: Ing. Jiří Šubrt  
Měřítko / Scale: 1:250  
Výkres č. / DWG No.: 01.01

Souprava / Copy

