



ŘEZY V OBJEKTECH
 ROKYTKA
 MĚŘ.: 1:100/1:100
 12 .ČÁST


045 km 8.51225
 Křížení s chráničkou 2 x ø160

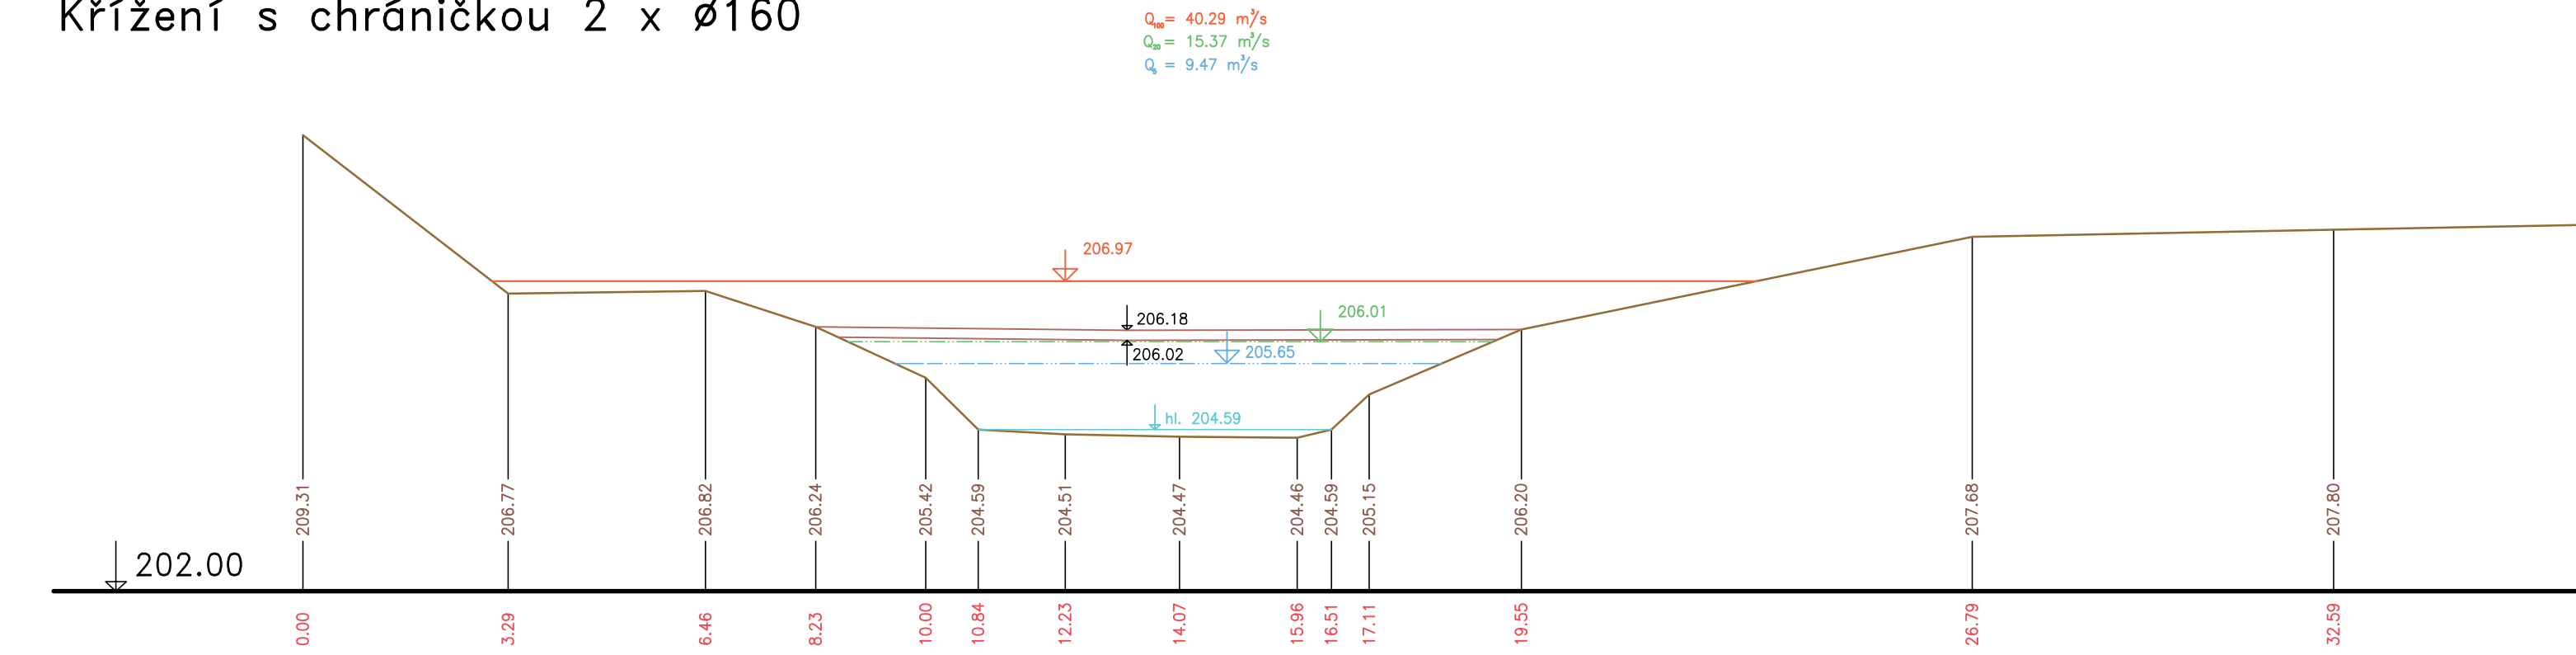


047 km 8.92810
 Křížení s produktovodem ø240

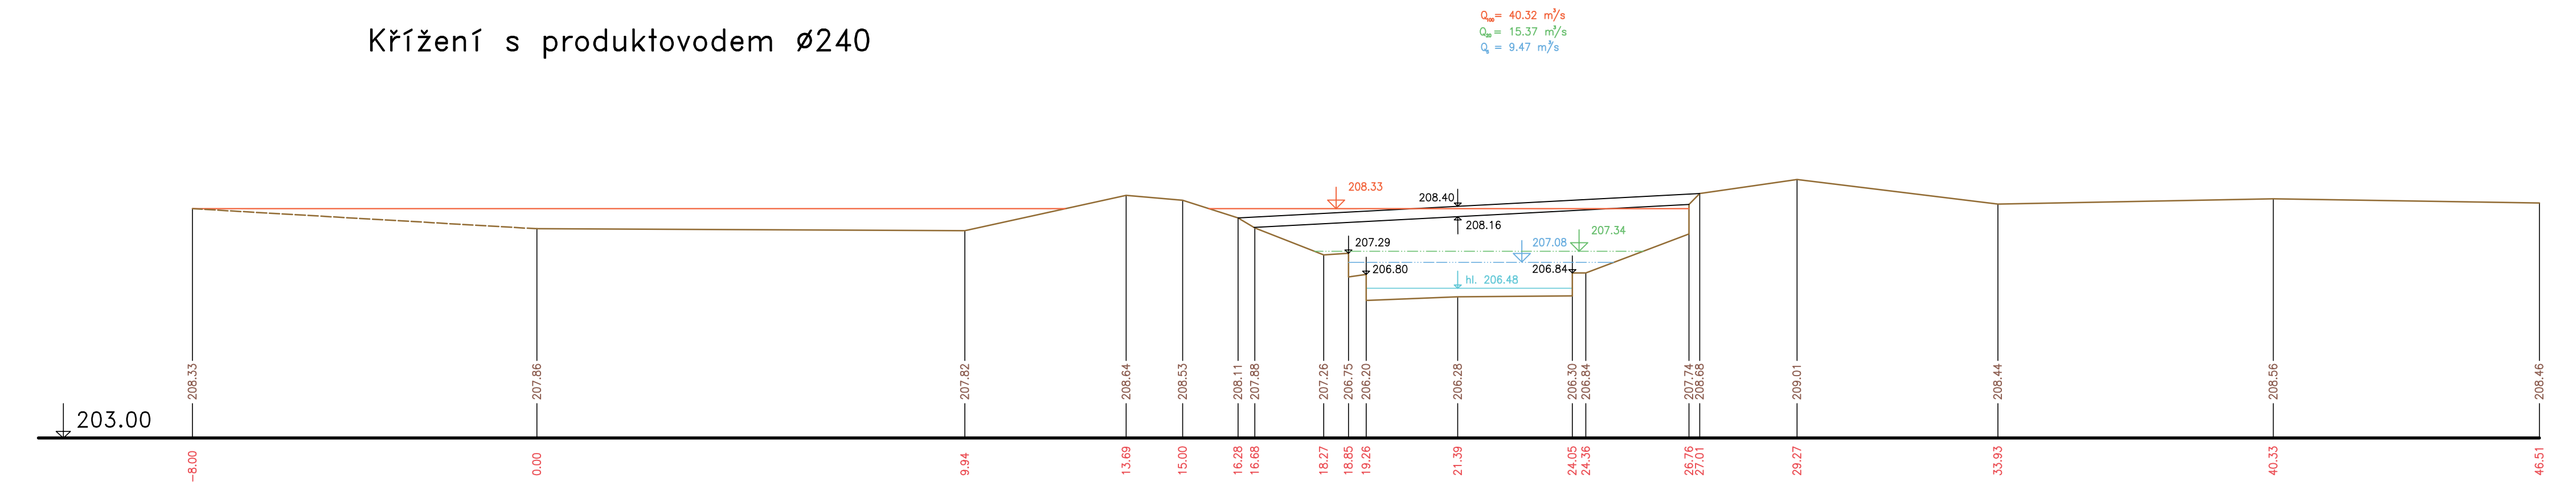

046 km 8.67953
 Cestní mostek

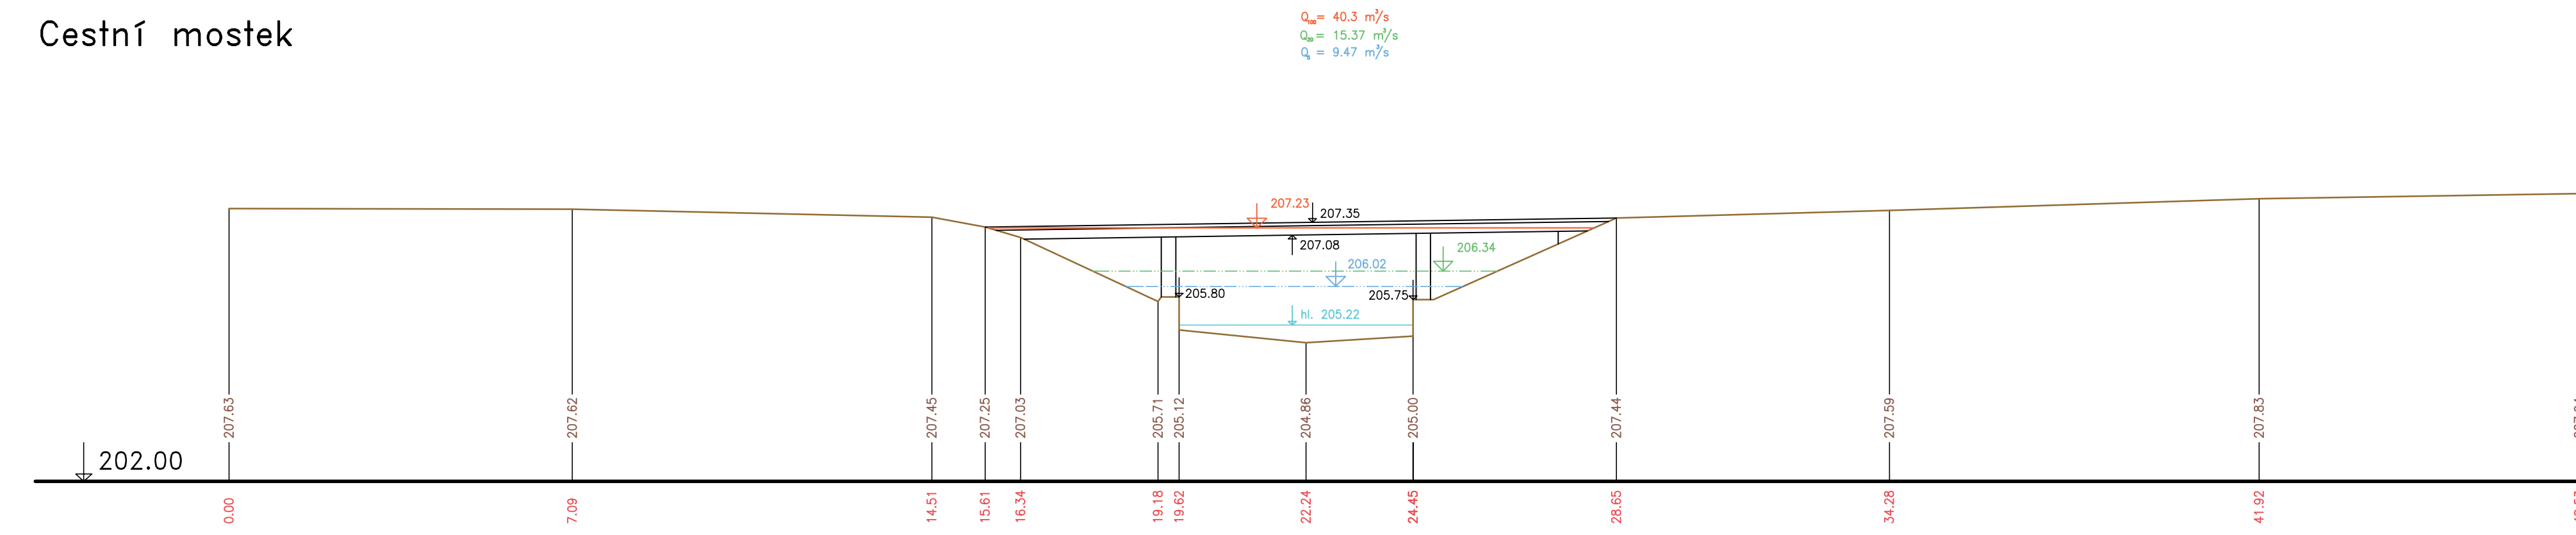

048 km 9.13665
 Betonový silniční mostek

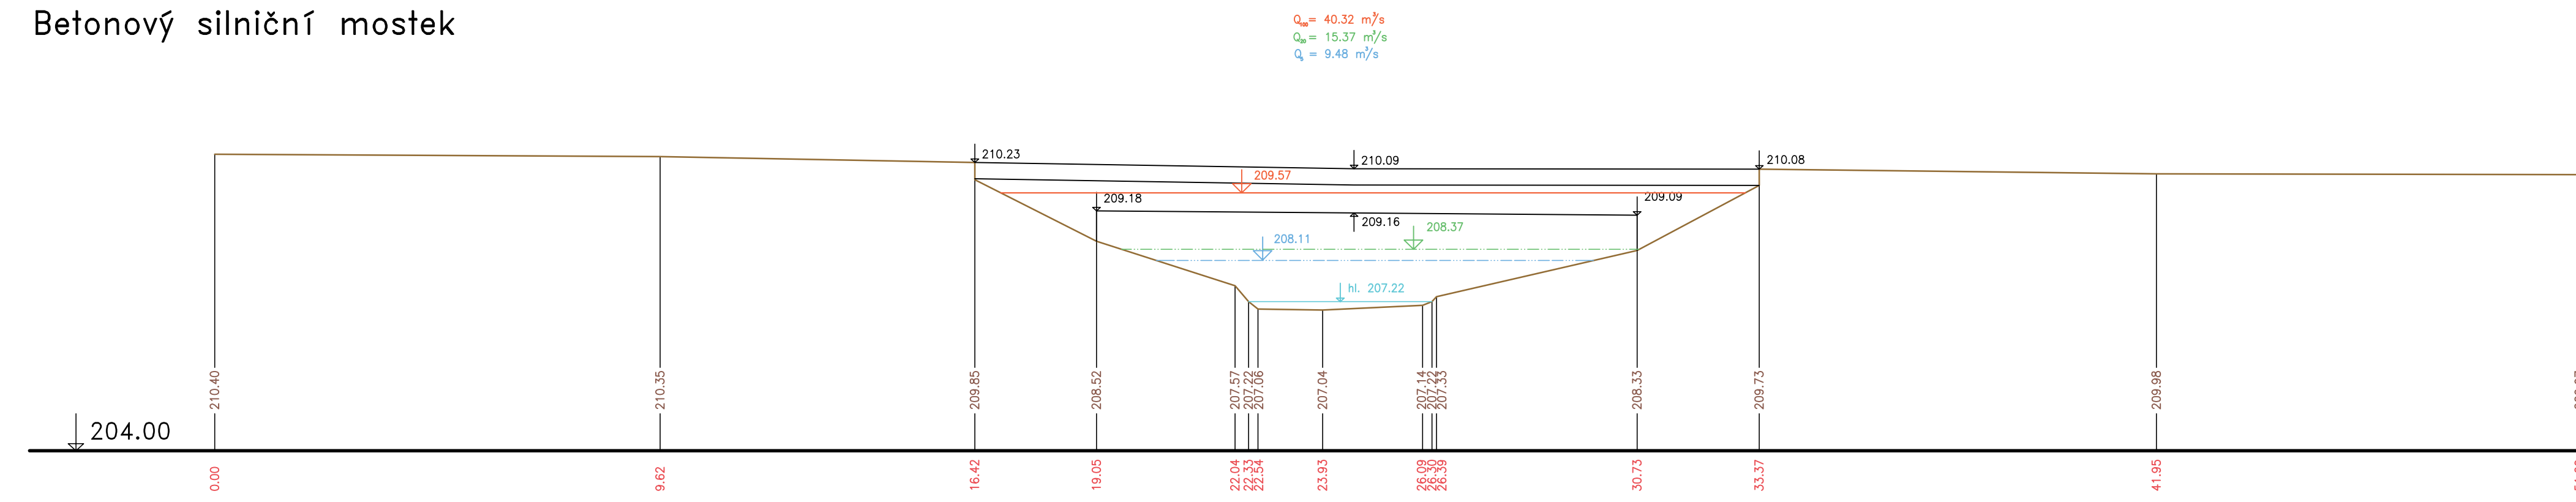

— Terén (zaměření)
 - - - Terén (vynesení ze situace)

Výškový systém Balt p.v.

Název akce: GENEREL TOKU ROKYTKA - II. etapa	
Název přílohy: Příčné řezy v objektech - Rokytka	Měřítko: 1 : 100/100
12. část O41 - O44	Číslo přílohy: 3.1.4.12