


PŘÍČNÉ PROFILY  
ŘÍČANSKÝ POTOK  
MĚŘ.: 1:100/1:100  
54. ČÁST

P219 km 14.45256 M 1:200/200

P217 km 14.39147

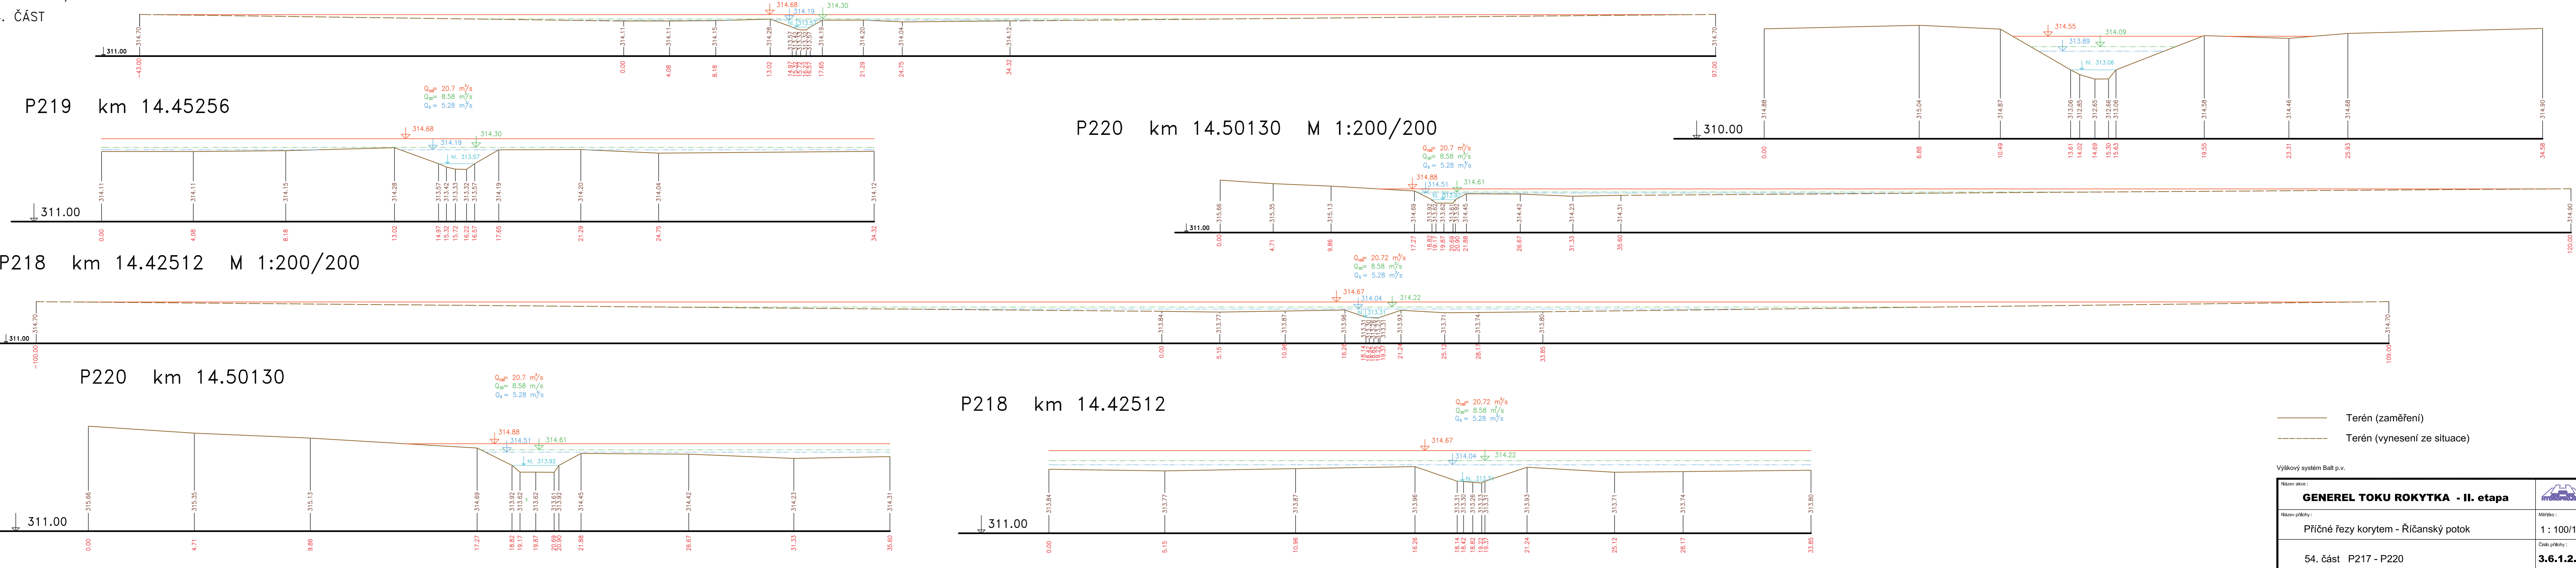

— Terén (zaměření)  
- - - Terén (vynesení ze situace)

Výškový systém Balt p.v.

Název akce: <b>GENEREL TOKU ROKYTKA - II. etapa</b>	
Název přílohy: Příčné řezy korytem - Říčanský potok	Měřítko: 1 : 100/100
54. část P217 - P220	Číslo přílohy: <b>3.6.1.2.54</b>