



ŘEZY V OBJEKTECH
 ŘÍČANSKÝ POTOK
 MĚŘ.: 1:100/1:100
 8 .ČÁST


029 km 8.80507
 Kovová lávka pro pěší

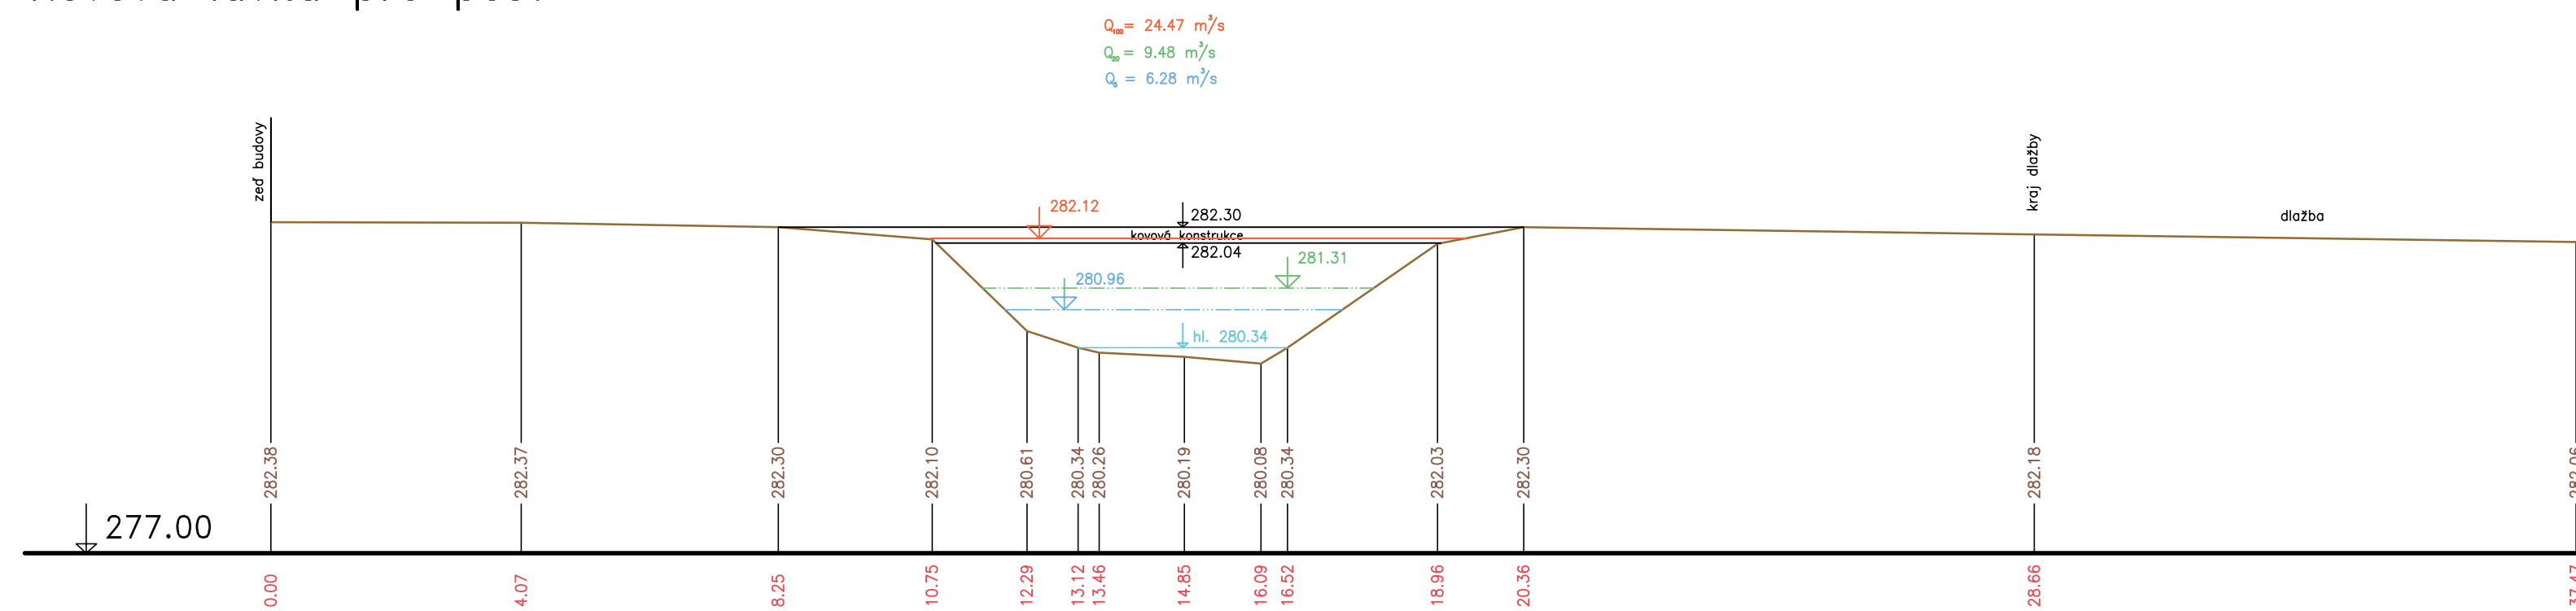


031 km 8.87265
 Cestní klenutý cihlový mostek – šikmý (kolmá šířka=3.85 m)

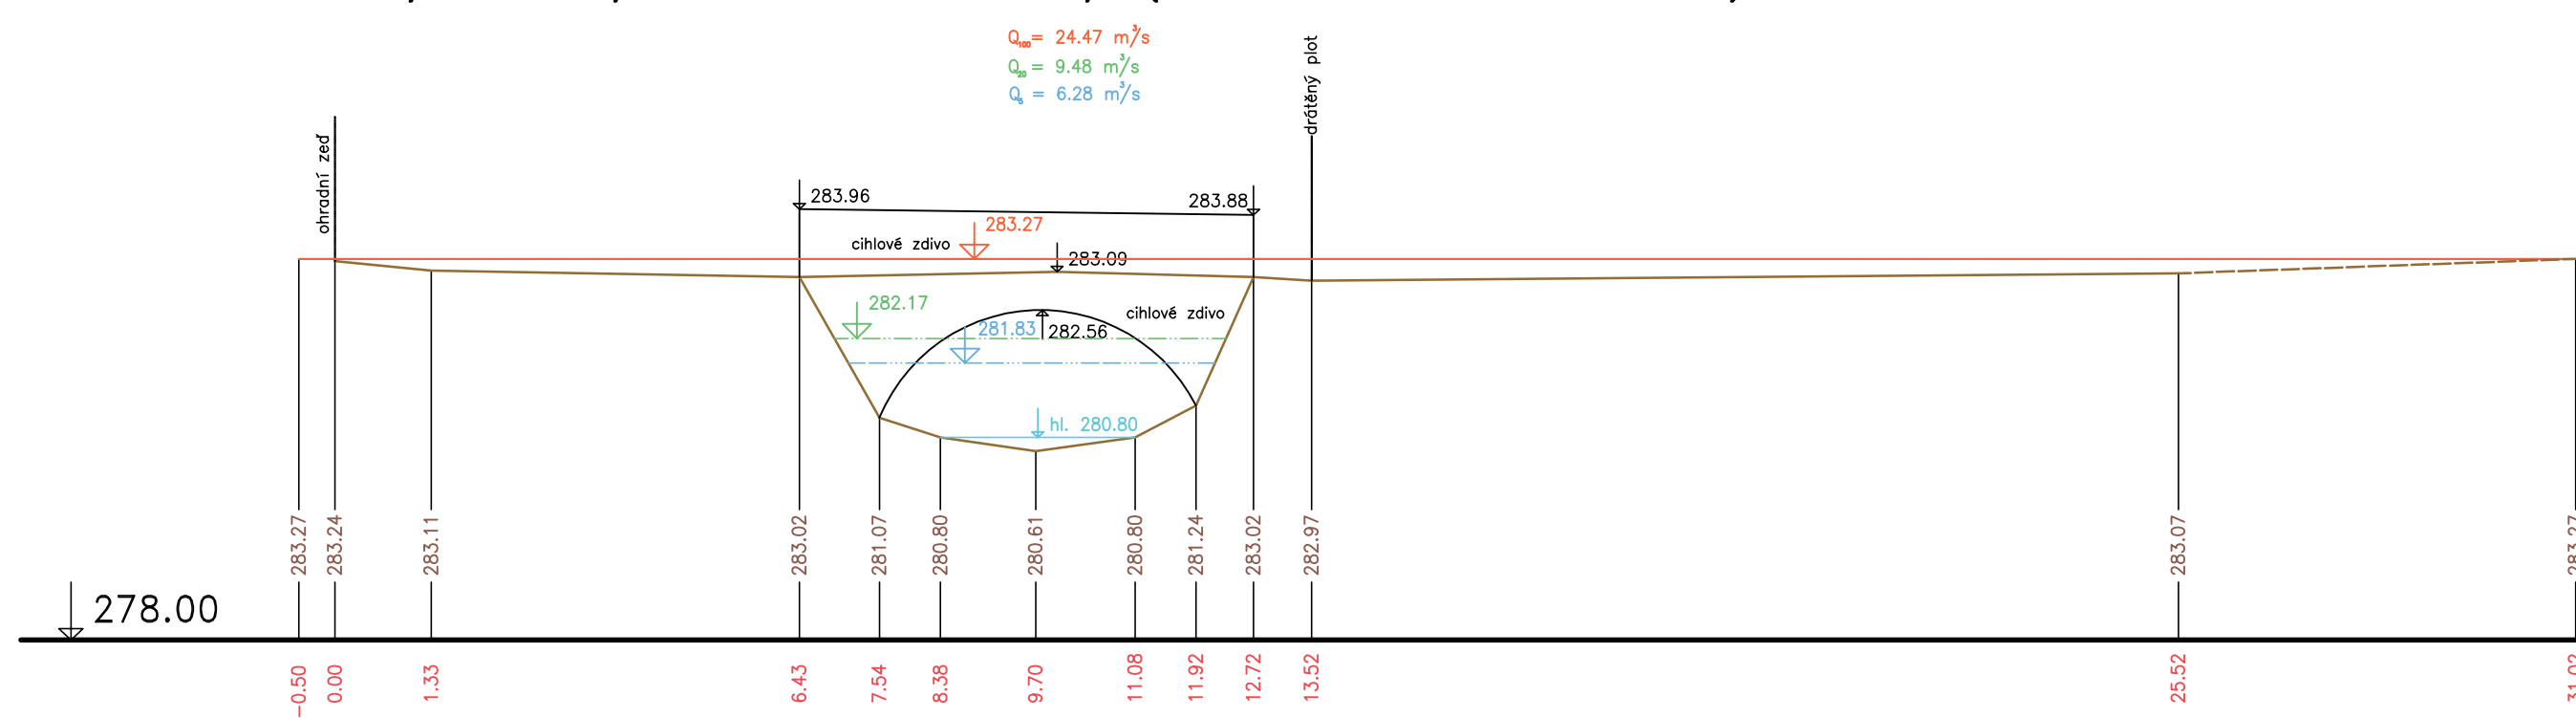

030 km 8.82581
 Dřevěná lávka pro pěší

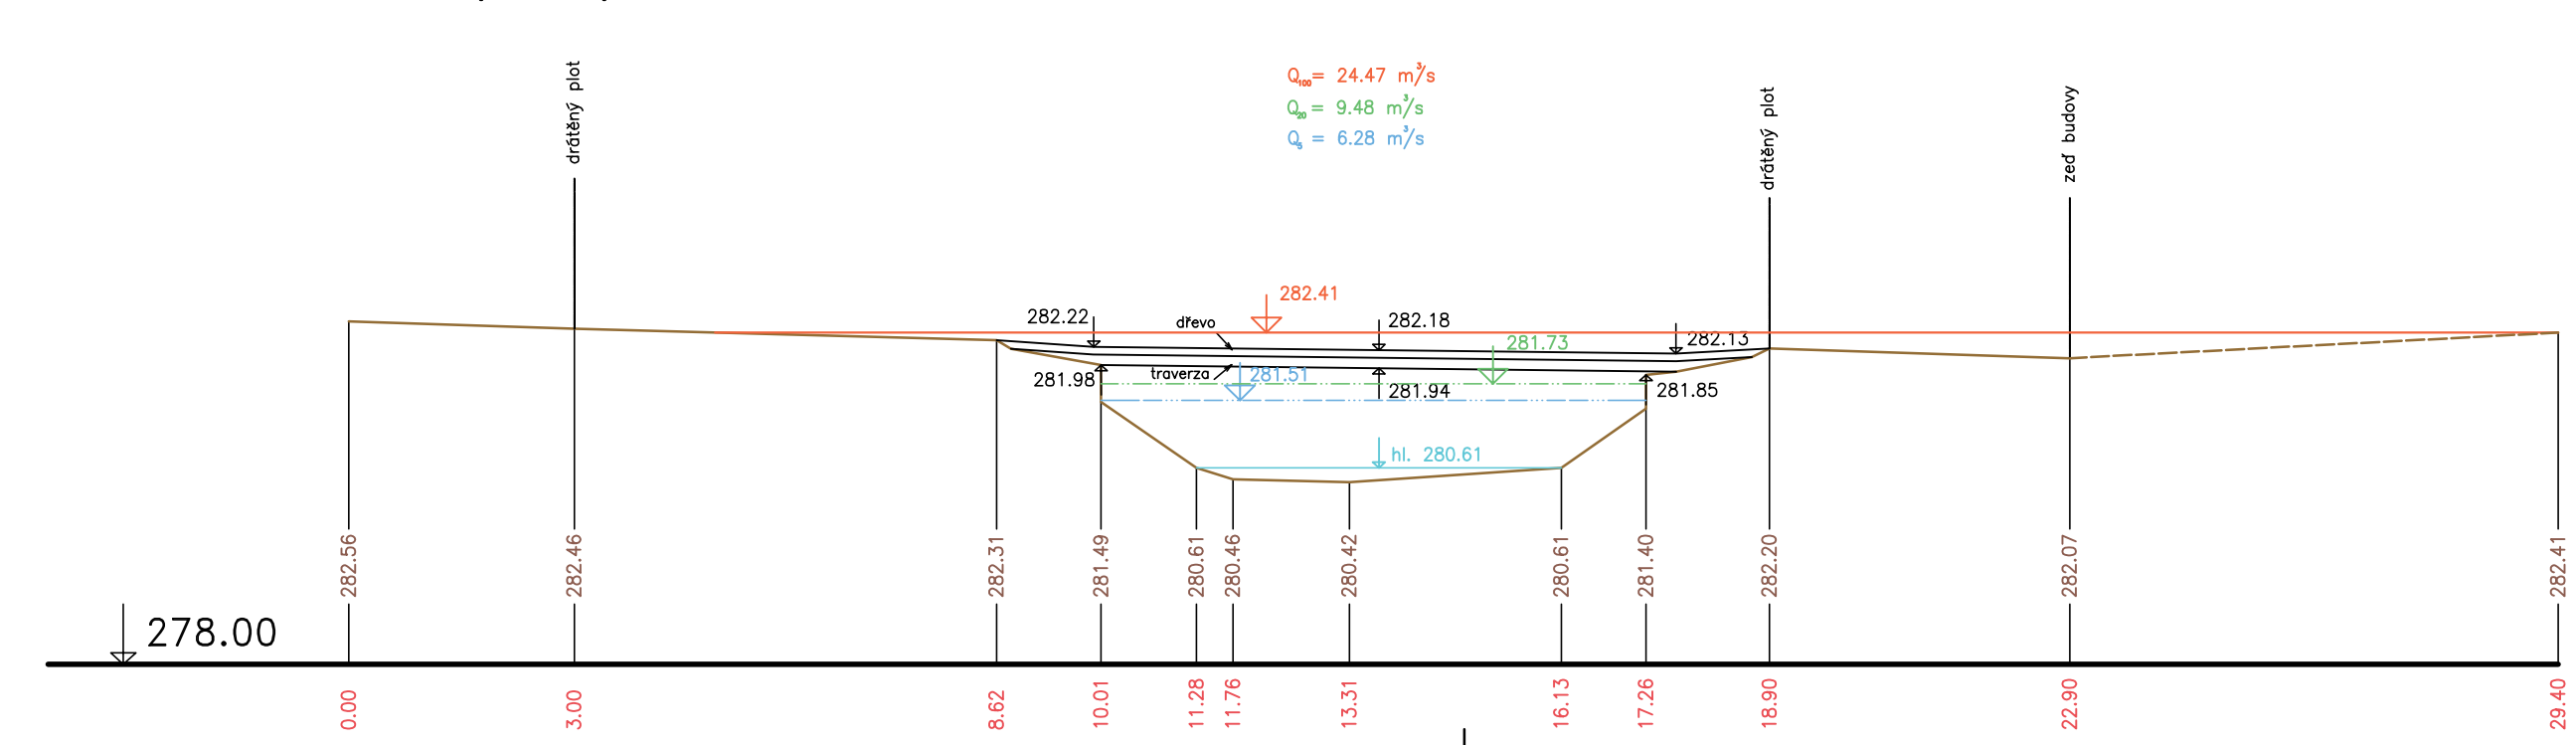

032 km 8.93517
 Cestní zděný mostek – šikmý (kolmá šířka=5.50 m)

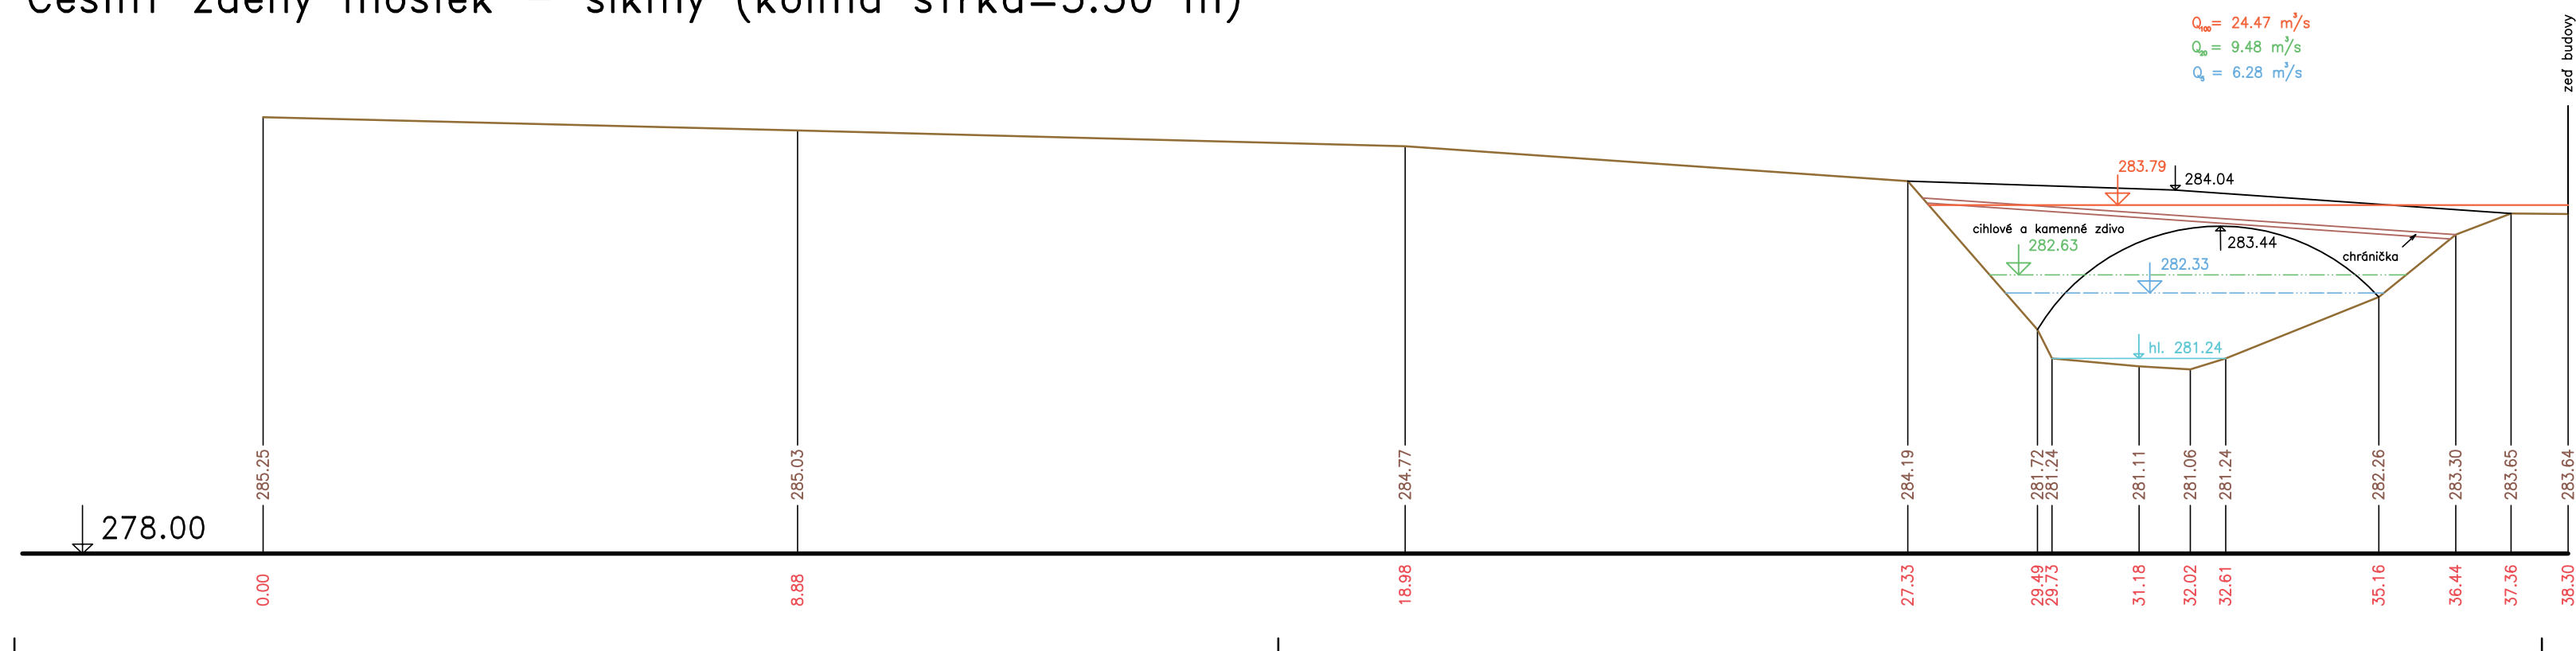

— Terén (zaměření)
 - - - Terén (vynesení ze situace)

Výškový systém Balt p.v.

Název akce: GENEREL TOKU ROKYTKA - II. etapa	
Název přílohy: Příčné řezy v objektech - Říčanský potok	Měřítko: 1 : 100/100
8. část O29 - O32	Číslo přílohy: 3.6.1.4.8