


LEGENDA:

- Q100 POLE, HOSPOD.VYUŽITÍ
- Q20 LES
- Q5 LOUKY, ZAHRADY
- STANIČENÍ ZELEŇ V ZÁSTAVBĚ
- OZNAČENÍ PROFILU VODNÍ TOKY, MOKŘADY
- OZNAČENÍ PROFILU OBJEKTU ZÁSTAVBA
- OSA TOKU KOMUNIKACE
- ZATRUBNĚNÍ/ZAKLENUTÍ TOKU SPORTOVNÍ VYUŽITÍ
- RETENČNÍ NÁDRŽ LETIŠTĚ, PŘÍSTAVY
- DUN OSTATNÍ PLOCHY
- VÝUSTI ŽELEZNICE
- VRSTEVNICE
- ZÁMĚRA
- ZVLÁŠTĚ CHRÁNĚNÁ ÚZEMÍ
- OCHRANNÁ PÁSMA VODNÍCH DĚL

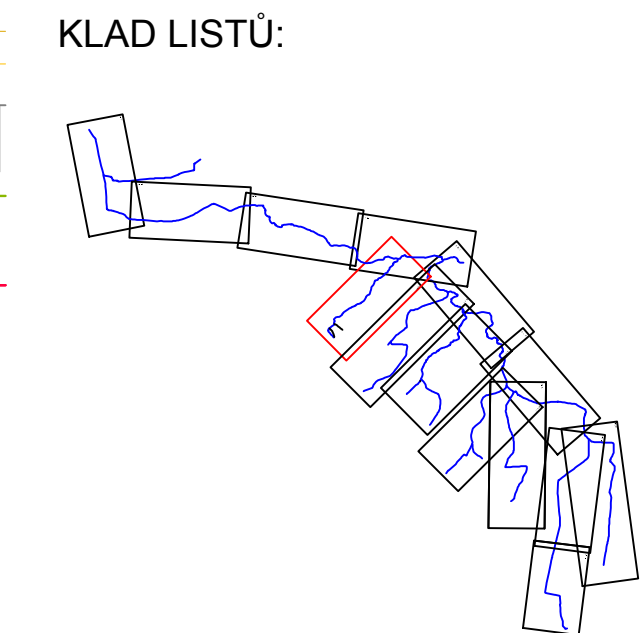

Souřadnicový systém JTSK, výškový systém Bpv

| | | | | | |
|---|-----------------------|--|-----------|-----------------------------------|--------|
| d plus PROJEKTOVÁ A INŽENÝRSKÁ A.S. | | Sokolovská 16/45A, 186 00 Praha 8 - Karlín tel. +420 221 873 111, fax. +420 221 873 247 | | www.d-plus.cz d-plus@d-plus.cz | |
| Hlavní inženýr projektu: Ing. Jindřich SLÁMA, Ph.D. | | Zodp. projektant: In. Jindřich SLÁMA, Ph. D. | | Vpracoval: Ing. Eva BLÁHOVÁ | |
| MÚ (OÚ): HI. m. Praha | Kraj: HI. m. Praha | Datum: | 08/2012 | | |
| Investor: MHMP - RVP, Jungmannova 35/29, Praha 1 | | Stupeň: | generel | | |
| Zakázka: Generel Libuškého potoka a jeho přítoků, v rozsahu území celého povodí Libuškého potoka (1-12-01-002) | | Číslo zakázky: | 3195/2012 | Měřítko: | 1:2000 |
| Obsah: Podrobná situace 0,00 - 1,257 ř.km, Od Kolonie | | Počet formátů A4: | 4 | Č. kopie: | |
| | | Číslo přílohy: | 6.2.1 | Revize: | |