



LEGENDA:

- Q100
- AZZU
- STANIČENÍ
- OZNAČENÍ PROFILU
- OZNAČENÍ PROFILU OBJEKTU
- OSA TOKU
- ZATRUBNĚNÍ/ZAKLENUTÍ TOKU
- RETENČNÍ NÁDRŽ
- DUN
- VÝUSTI
- VRSTEVNICE
- ZÁMĚRA
- ZVLÁŠTĚ CHRÁNĚNÁ ÚZEMÍ
- OCHRANNÁ PÁSMA VODNÍCH DĚL

- POLE, HOSPOD.VYUŽITÍ
- LES
- LOUKY, ZAHRADY
- ZELEŇ V ZÁSTAVBĚ
- VODNÍ TOKY, MOKŘADY
- ZÁSTAVBA
- KOMUNIKACE
- SPORTOVNÍ VYUŽITÍ
- LETIŠTĚ, PŘÍSTAVY
- OSTATNÍ PLOCHY
- ŽELEZNICE

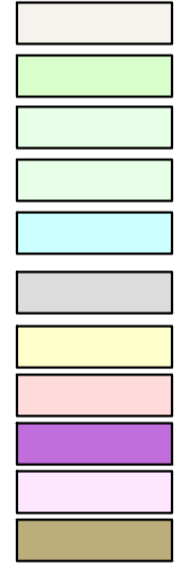

KLAD LISTŮ:

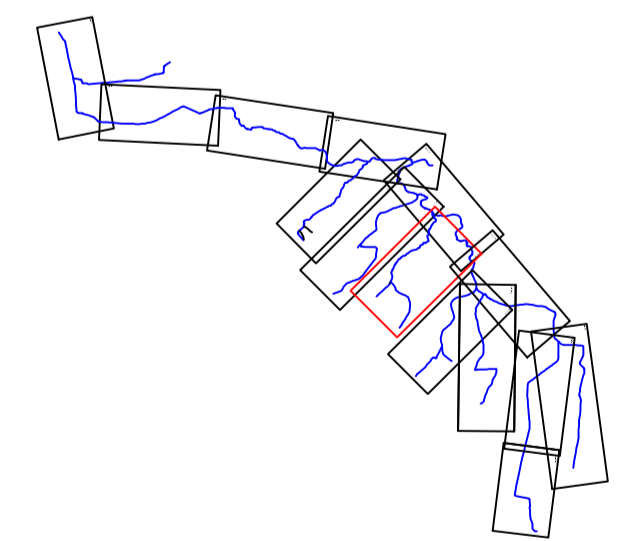

Souřadnicový systém JTSK, výškový systém Bpv

d plus PROJEKTOVÁ A INŽENÝRSKÁ A.S.		Sokolovská 1615A, 188 00 Praha 8 - Karlín tel. +420 221 873 111, fax. +420 221 873 247		www.d-plus.cz d-plus@plus.cz	
Hlavní inženýr projektu: Ing. Jindřich SLÁMA, Ph.D.	Zodp. projektant: In. Jindřich SLÁMA, Ph. D.	Vypracoval: Ing. Eva BLÁHOVÁ		Datum: 08/2012	
MÚ (OÚ): HI. m. Praha	Kraj: HI. m. Praha	Datum: 08/2012		Stupeň: generel	
Investor: MHMP - RVP, Jungmannova 35/28, Praha 1	Zakázka: Generel Libuškého potoka a jeho přítoků, v rozsahu území celého povodí Libuškého potoka (1-12-01-002)		Číslo zakázky: 3195/2012	Měřítko: 1:2000	
Obsah: Podrobná situace AZZU 0,00 - 1,67 ř.km, V Lipínách		Počet formátů A4: 4	Č. kópie:	Revize: 7,5,1	