


SITUACE STAVBY

MĚŘÍTKO: 1 : 200

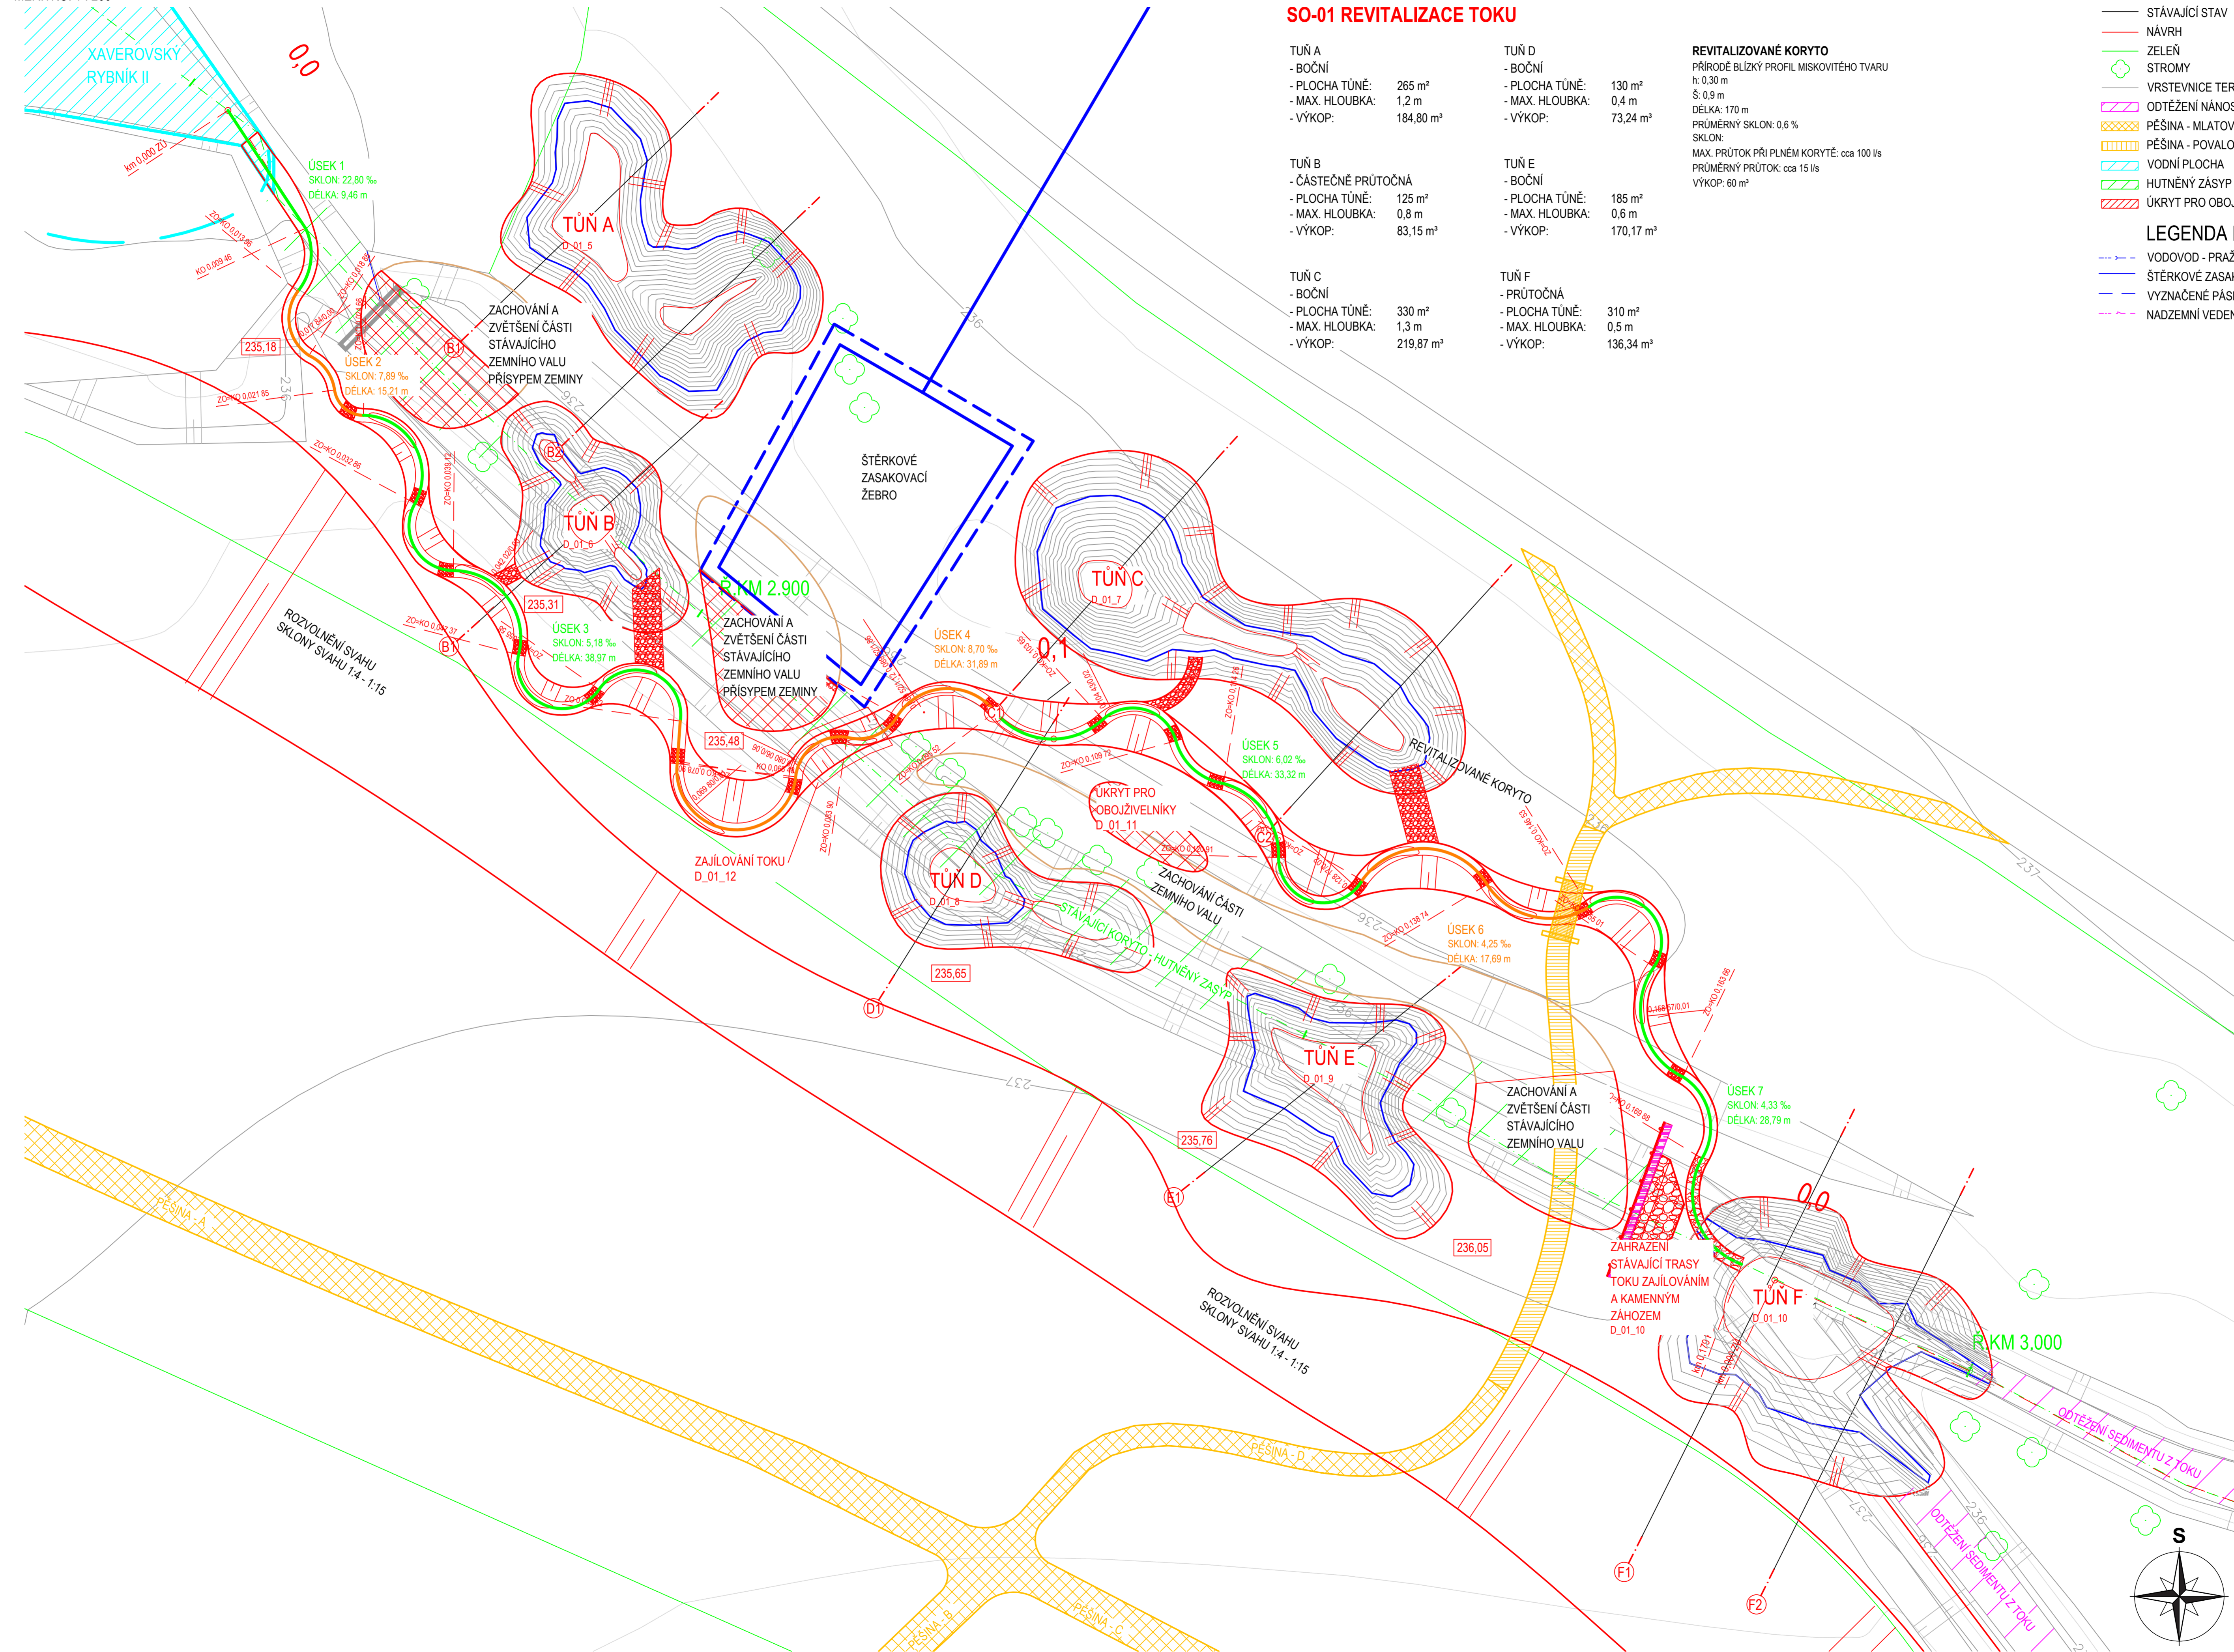

SO-01 REVITALIZACE TOKU

TUN A - BOČNÍ - PLOCHA TUNĚ: 265 m ² - MAX. HLOUBKA: 1,2 m - VÝKOP: 184,80 m ³	TUN D - BOČNÍ - PLOCHA TUNĚ: 130 m ² - MAX. HLOUBKA: 0,4 m - VÝKOP: 73,24 m ³
TUN B - ČÁSTEČNĚ PRŮTOČNÁ - PLOCHA TUNĚ: 125 m ² - MAX. HLOUBKA: 0,8 m - VÝKOP: 83,15 m ³	TUN E - BOČNÍ - PLOCHA TUNĚ: 185 m ² - MAX. HLOUBKA: 0,6 m - VÝKOP: 170,17 m ³
TUN C - BOČNÍ - PLOCHA TUNĚ: 330 m ² - MAX. HLOUBKA: 1,3 m - VÝKOP: 219,87 m ³	TUN F - PRŮTOČNÁ - PLOCHA TUNĚ: 310 m ² - MAX. HLOUBKA: 0,5 m - VÝKOP: 136,34 m ³

REVITALIZOVANÉ KORYTO
PŘÍRODĚ BLÍZKÝ PROFIL MISKOVITÉHO TVARU
h: 0,30 m
š: 0,9 m
DĚLKA: 170 m
PRŮMĚRNÝ SKLON: 0,6 %
SKLON:
MAX. PRŮTOK PŘI PLNĚM KORYTĚ: cca 100 l/s
PRŮMĚRNÝ PRŮTOK: cca 15 l/s
VÝKOP: 60 m³

LEGENDA

- STÁVAJÍCÍ STAV
- NÁVRH
- ZELENĚ
- STROMY
- VRSTEVNICE TERÉNU PO 1 m
- ODTĚŽENÍ NÁNOSU
- PĚŠINA - MLATOVÁ
- PĚŠINA - POVALOVÁ
- VODNÍ PLOCHA
- HUTNĚNÝ ZÁSYP STÁVAJÍCÍHO TOKU
- ÚKRYT PRO OBOJÍZVELNÍKY

LEGENDA INŽENÝRSKÝCH SÍTÍ

- VODOVOD - PRAŽSKÉ VODOVODY A KANALIZACE, a. s.
- ŠTĚRKOVÉ ZASAKOVACÍ ŽEBRO
- VYZNAČENÉ PÁSMO 1 m OD ŽEBRA
- NADZEMNÍ VEDENÍ NN - PRE PRAŽSKÁ ENERGETIKA, a. s.

ENVICONS®
ENVICONS s. r. o.
Sídlo a provozovna společnosti
Hradská 509
533 52 Přebuz - Počádky
Tel. / FAX: +420 466 533 787
Info@envicons.cz • www.envicons.cz

Datum / Date: 07/2016
Základní č. / Job No.: 412016
Stupeň / Stage: DSP
Kraj / Region: Praha
Stavěcí území / Building Authority: Praha 9 - Horní Počádky
Katastrální území / Cadastral Area: Horní Počádky
Objednatel / Client: Hlavní město Praha
Ásna / Project: Revitalizace Svěpravického potoka mezi Xaverovskými rybníky
Stavěcí objekt / Building construction: SO-01 Revitalizace toku
Název / Title: Situace stavby
Zodpovědný projektant / Responsible designer: Ing. Štěpán Plodek
Manažer projektu / Project manager: Ing. Lukáš Rádek
Návrh vypracoval / Elaborated by: Ing. Jiří Šubrt
Měřítko / Scale: 1:200
Výkres č. / DWG No.: 01.1