


# SITUACE REVITALIZACE ŘIČANSKÉHO POTOKA

MĚŘÍTKO: 1:1 000

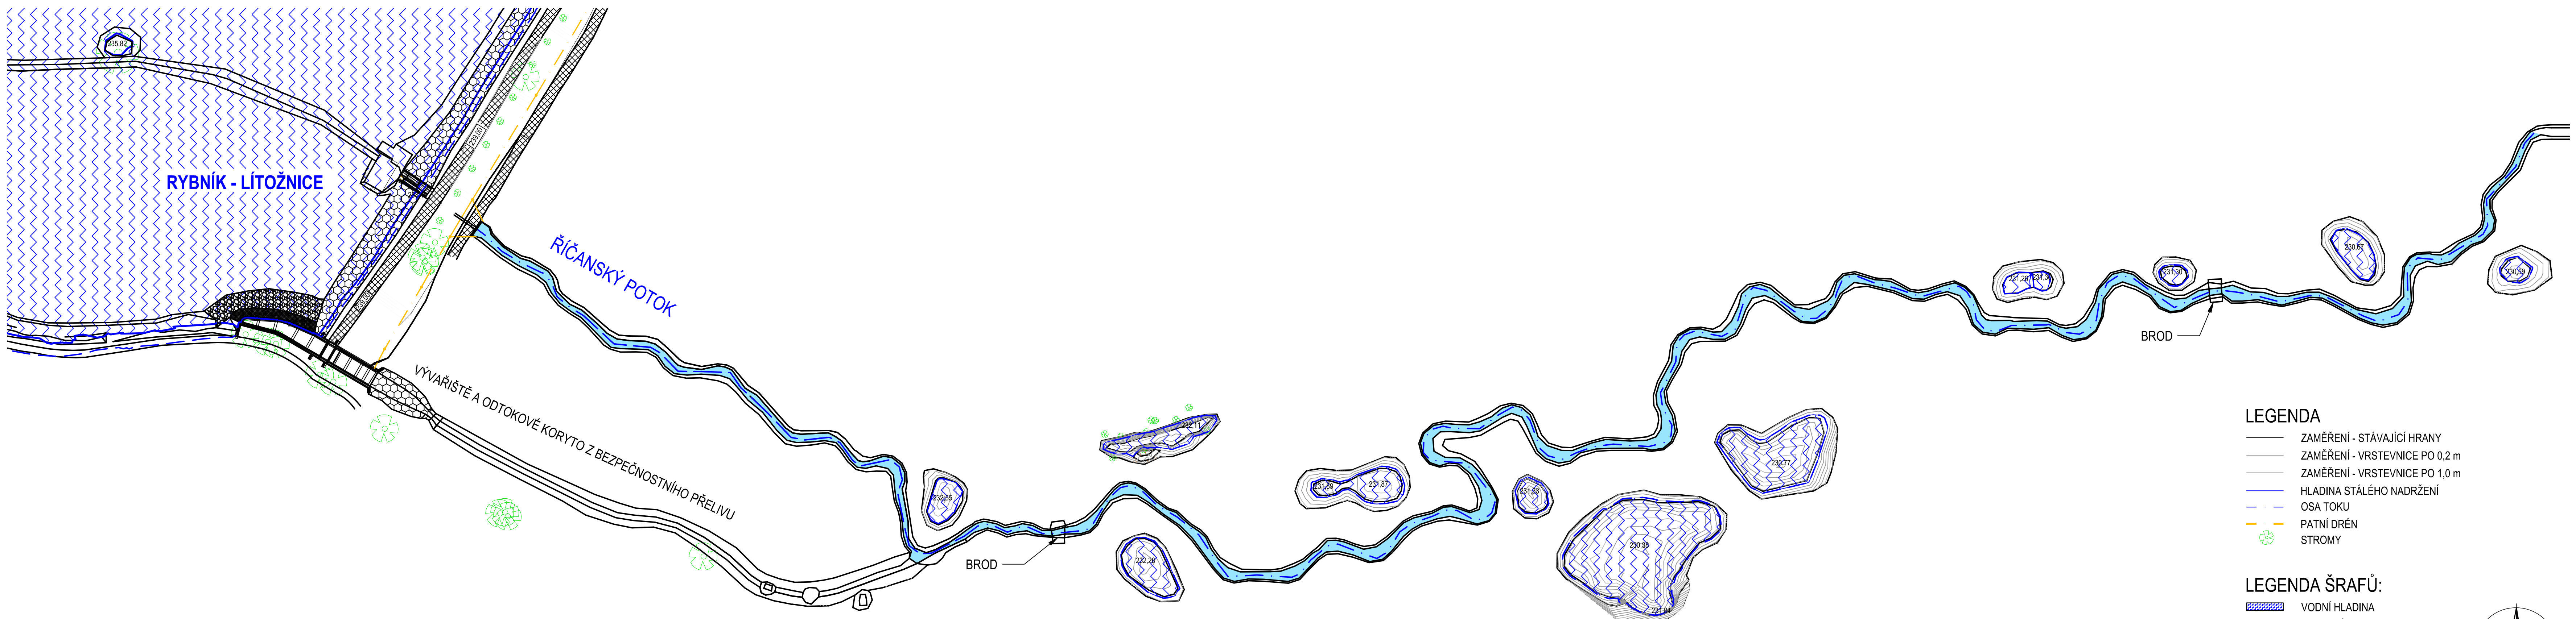

- LEGENDA**
- ZAMĚŘENÍ - STÁVAJÍCÍ HRANY
  - ZAMĚŘENÍ - VRSTEVNICE PO 0,2 m
  - ZAMĚŘENÍ - VRSTEVNICE PO 1,0 m
  - HLADINA STÁLÉHO NADRŽENÍ
  - OSA TOKU
  - PATNÍ DRĚN
  - STROMY

- LEGENDA ŠRAFŮ:**
- ▨ VODNÍ HLADINA
  - ▩ MLATOVÝ POVRCH - KOMUNIKACE
  - ▩ KAMENNÁ ROVNANINA
  - ▬ HLADINA VODY V REVITAL. TOKU



<b>ENVICONS s. r. o.</b> Sklo a provozovna společnost Husácká 569 535 52 Pardubice - Polabiny Tel. / FAX: +420 466 531 787 info@envicons.cz • www.envicons.cz	
Datum / Date 09/2021	
Zakázka č. / Job No. 27/2020	
Stupeň / Stage DSPS	
Kraj / Region Hlavní město Praha	
Stavební úřad / Building Authority Městská část Praha 21	
Katastrální území / Cadastral Area Dubec, Běchovice	
Objednatel / Client Lesy hl. m. Prahy	
Akce / Project Krajinářské úpravy soutoku Rokytky a Řičanského potoka	
Stavební objekt / Building construction SO-01 Revitalizace Řičanského potoka	
Název / Title Situace revitalizace Řičanského potoka	
Zodpovědný projektant / Responsible designer Ing. Štěpán Plodek	
Manažer projektu / Project manager Ing. Lukáš Řádek	
Něvřt vypracoval / Elaborated by Ing. Jiří Šubrt	
Měřítko / Scale	Souprava / Copy
1:1 000	
Výkres č. / DWG No.	
01.1	