


# SITUACE REVITALIZACE ROKYTKY

MĚŘÍTKO: 1:500

|       | PLOCHA VODY    | OBJEM VODY     | ÚROVEŇ HLADINY |
|-------|----------------|----------------|----------------|
|       | m <sup>2</sup> | m <sup>3</sup> | m n.m.         |
| TŮŇ 1 | 228.09         | 126.9          | 230.37         |
| TŮŇ 2 | 189.73         | 53             | 232.25         |
| TŮŇ 3 | 198.93         | 66.9           | 232.36         |
| TŮŇ 4 | 148.3          | 41.9           | 232.42         |
| TŮŇ 5 | 125.72         | 50.8           | 232.73         |
| TŮŇ 6 | 471.47         | 246            | 230.87         |
| TŮŇ 7 | 356.71         | 132            | 231.25         |
| TŮŇ 8 | 449.24         | 243            | 231.23         |

celkem: 2168 m<sup>2</sup> 961 m<sup>3</sup>



## LEGENDA

- ZAMĚŘENÍ - STÁVAJÍCÍ HRANY
- ZAMĚŘENÍ - VRSTEVNICE PO 0,2 m
- ZAMĚŘENÍ - VRSTEVNICE PO 1,0 m
- OSÁ TOKU
- VEGETACE

## LEGENDA ŠRAFŮ:

- VODNÍ HLADINA
- ŠTĚRKOVÝ POVRCH - KOMUNIKACE
- KAMENNÁ DLAŽBA - KOMUNIKACE
- KAMENNÁ ROVNANINA - OPEVNĚNÍ TOKU



**ENVICONS s. r. o.**  
 Odbor projektování a inženýringu  
 Husova 500  
 130 00 Praha 3 - Holešovice  
 Tel. / FAX: +420 460 532 787  
 E-mail: envicons@envicons.cz

**Datum / Date:** 06/2022  
**Zadavatel / Job No.:** 10/2021  
**Skupina / Stage:** DSPS  
**Město / Region:** Městský úřad Praha  
**Stavba / Building Authority:** Městský úřad Praha 21  
**Katastrální území / Cadastral Area:** Štěrbohov  
**Objednatel / Client:** Stavby rybníků s.r.o.

**Název / Project:** Krajinná úprava soutoku Rokytky a Říčanského potoka

**Stavba / Building construction:** SO-02 Revitalizace Rokytky

**Město / Title:** Situace Rokytky

**Zodpovědný projektant / Responsible designer:** Ing. Štěpán Plodek  
**Manažer projektu / Project manager:** Ing. Lukáš Rádek  
**Zájem vypracování / Submitted by:** Ing. Jiří Šubrt  
**Podpis / Signatures:** [Signatures]

**Měřítko / Scale:** 1:500  
**Výkres č. / DWG No.:** 02.1

