


SITUACE ÚPRAVY DUN

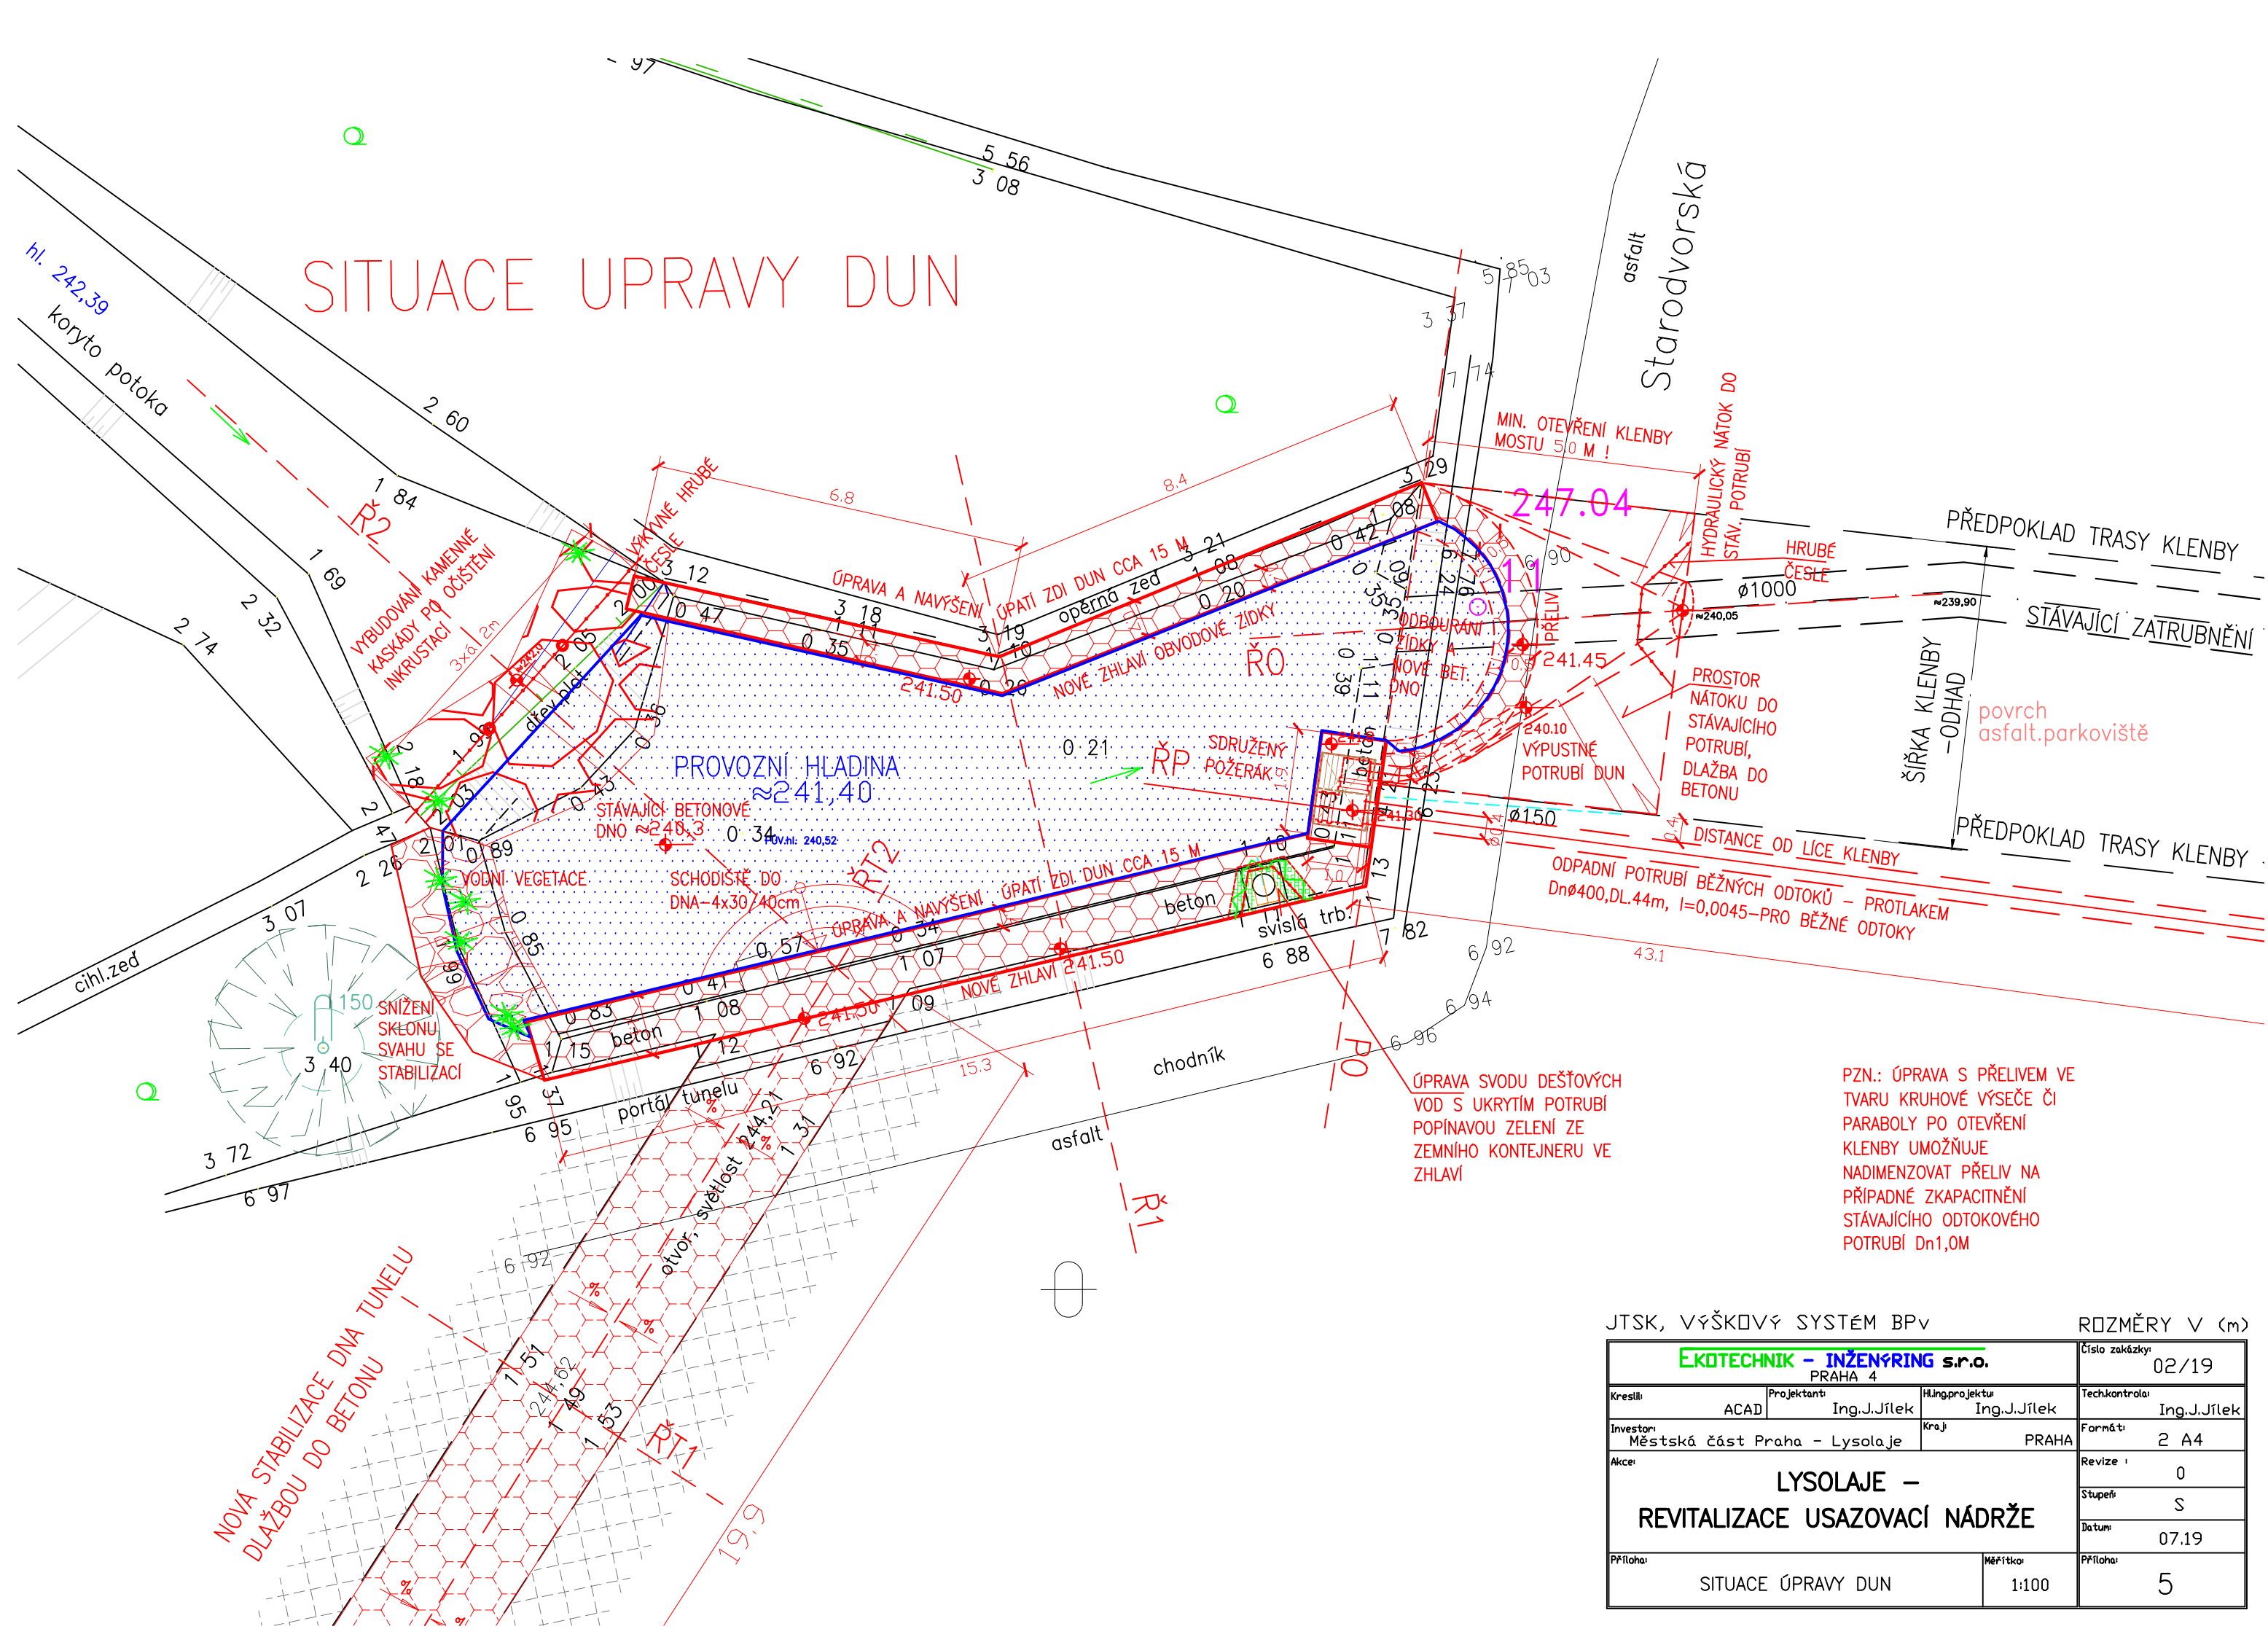

JTSK, VÝŠKOVÝ SYSTÉM BPv ROZMĚRY V (m)

EKOTECHNIK - INŽENÝRING s.r.o. PRAHA 4			Číslo zakázky: 02/19
Kreslil: ACAD	Projektant: Ing.J.Jílek	Hlavní projektant: Ing.J.Jílek	Tech.kontrola: Ing.J.Jílek
Investor: Městská část Praha - Lysolaje		Kraj: PRAHA	Formát: 2 A4
LYSOLAJE – REVITALIZACE USAZOVACÍ NÁDRŽE			Revize: 0
			Stupeň: S
			Datum: 07.19
Příloha: SITUACE ÚPRAVY DUN		Měřítko: 1:100	Příloha: 5