HYDROTECHNICKÁ SITUACE
SOUČASNÝ STAV - LIST 9

M. 1:2 000

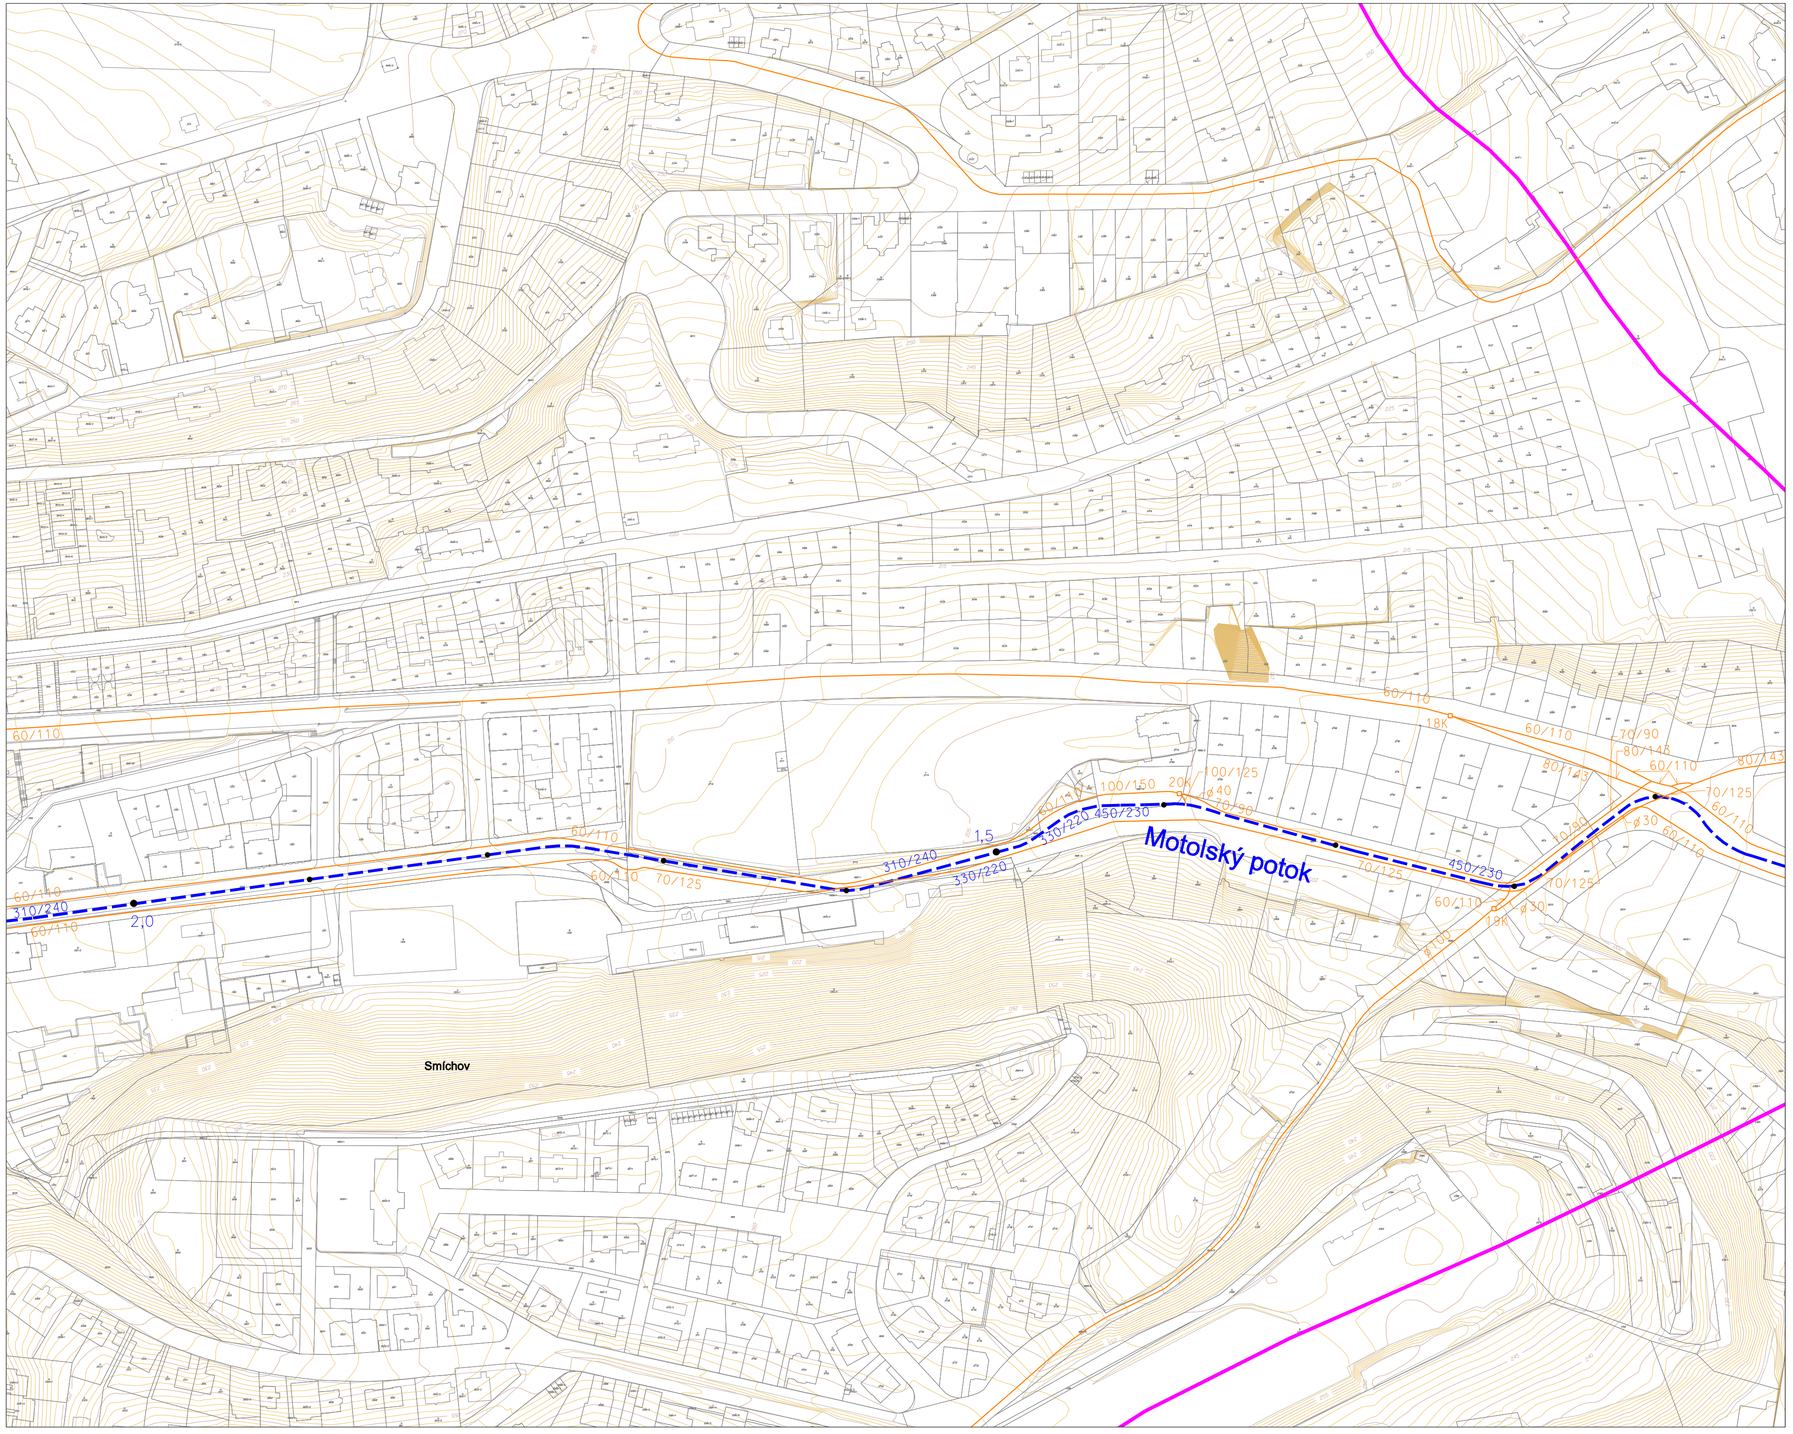

1:2000

20 10 0 20 40 60 80 100 m

Legenda

- původní přirozená hranice povodí Motolského potoka
- aktualizovaná hranice povodí nezatrubněné části Motolského potoka
- vodní toky
- zatrubněná část vodních toků
- stávající vodní plochy, retenční nádrže, DUN
- zátopová čára Q_{100}
- zátopová čára Q_{50}
- PP4 příčné profily
- UP5 údolní profily
- hlavní sběrače kanalizace
- 14K stávající dešťové oddělovače a jejich označení

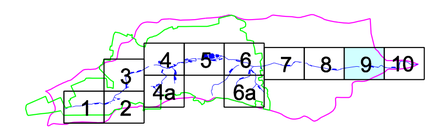

Výškový systém Balt p. v.

Dodatek studie

Název akce : Motolský potok - vodohospodářská studie odvedení srážkových vod		HYDROPROJEKT
Název přílohy : Hydrotechnická situace - současný stav, list 9	Měřítko : 1 : 2000	Číslo přílohy : 4.1.9