
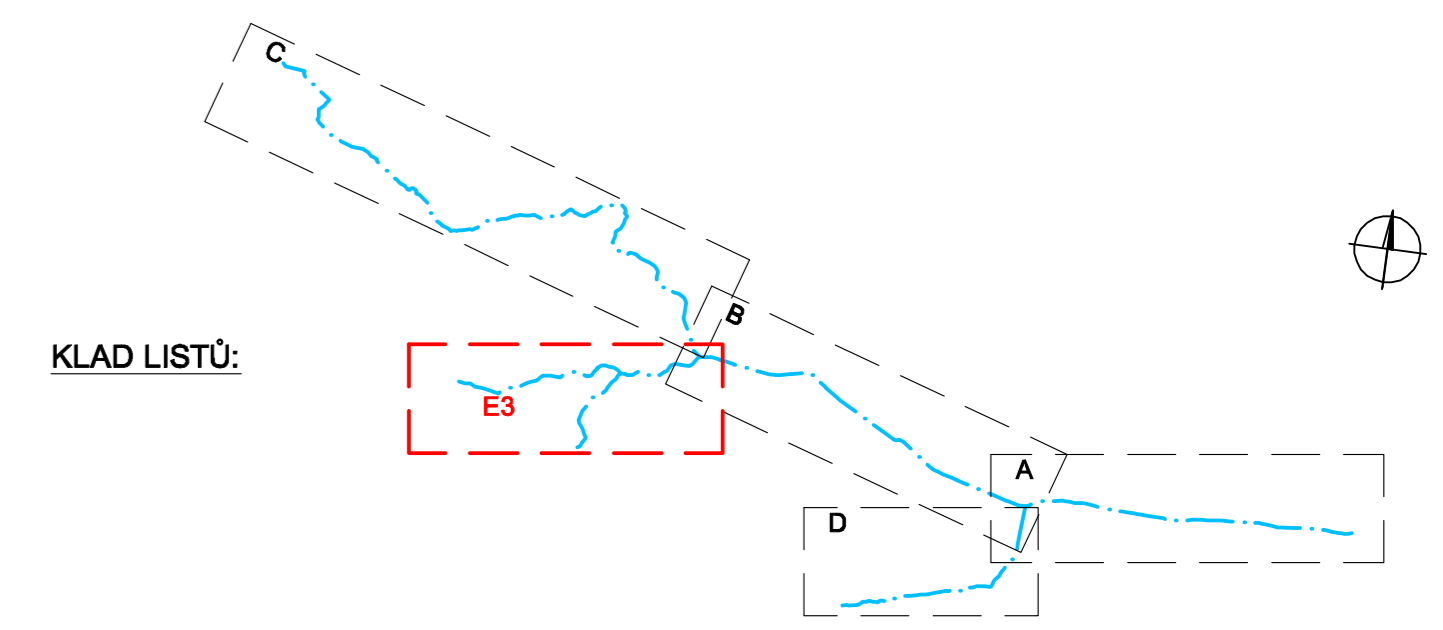


Tok : PRAVÝ PŘÍTOK E3

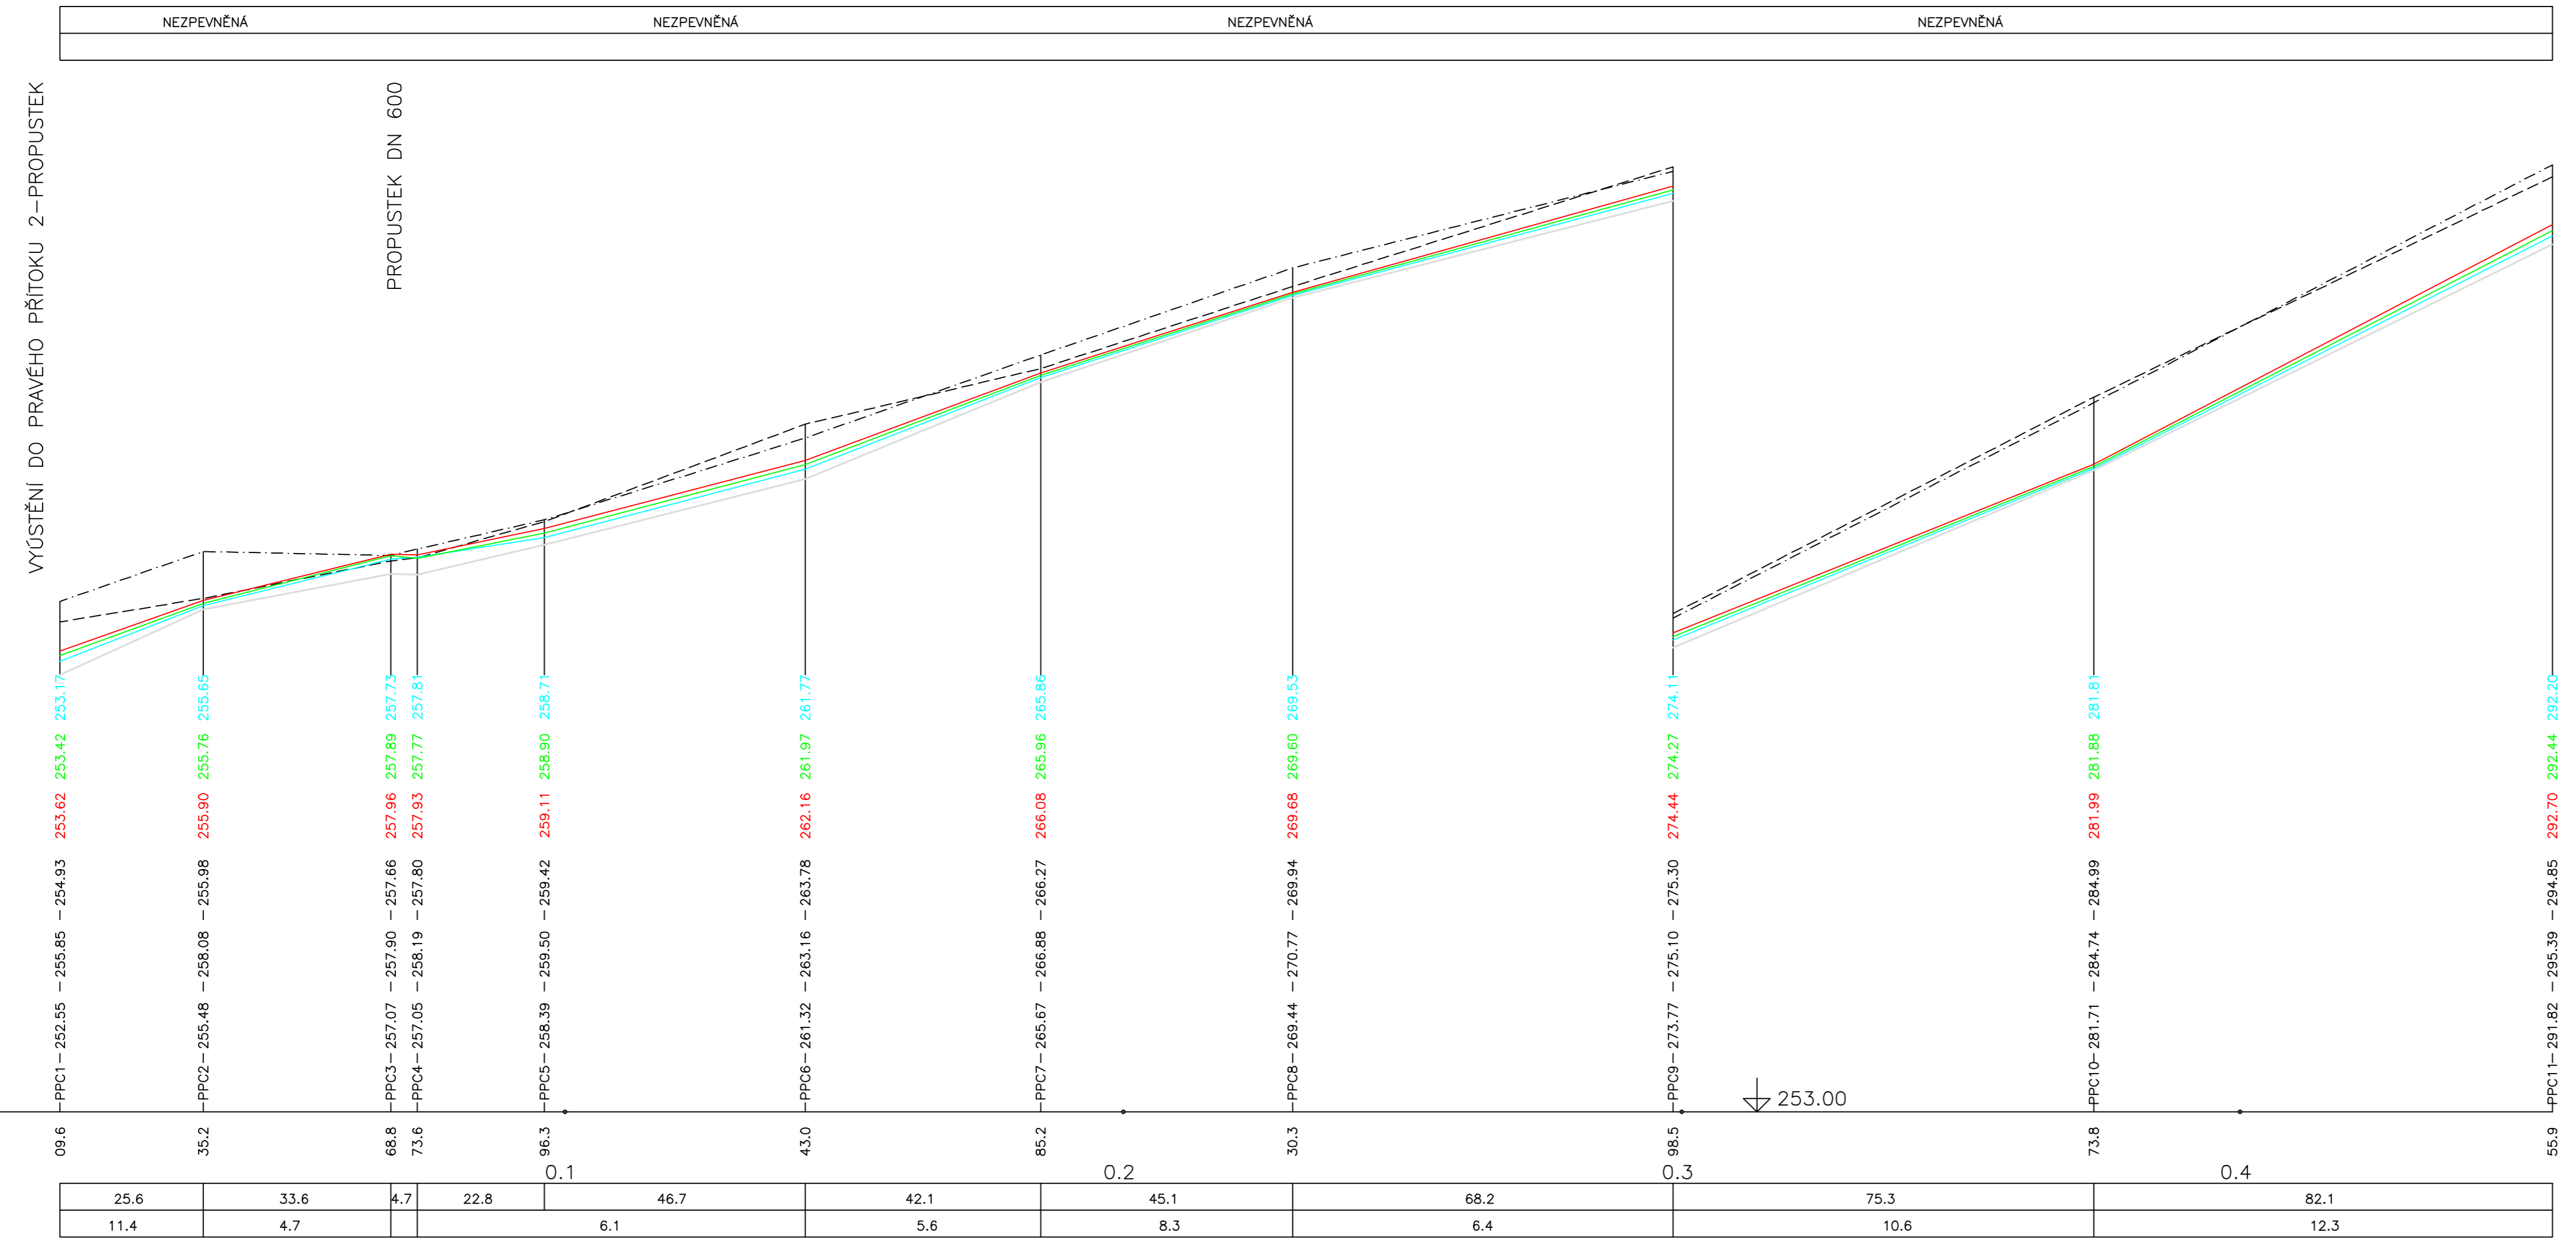

INVESTOR PRAHA PRAHA PRAHA PRAHA PRAHA	HLAVNÍ MĚSTO PRAHA ZASTOUPENÉ: MHMP-OOP Jungmanova 35, P1	KONTOLOVAL ING. VALEČKA	SOUŘADNÝ SYSTÉM VÝŠKOVÝ SYSTÉM	S-JTSK Bpv
		VYPRACOVAL ING. HYBÁŠEK	DATUM 3.2009	PARÉ
ZPRACOVATEL ING. HYBÁŠEK	TEL. 605 159 536 ŠTICHOVA 643, P4	KRAJ (MĚSTSKÁ ČÁST) Praha 5	FORMÁT 5 A4	
AKCE	Generel potoka Vrutice k.ú. Slivenec, Velká Chuchle	ČÍSLO PROJEKTU 0810	REVIZE 00	MĚŘITKO 1:500/2000
PŘÍLOHA	D.2.7.PODÉLNÝ PROFIL PRAVÝ PŘÍTOK E3	DATUM REV. ..	PŘÍLOHA	D.3.6.