




P 122 - km 2,35000

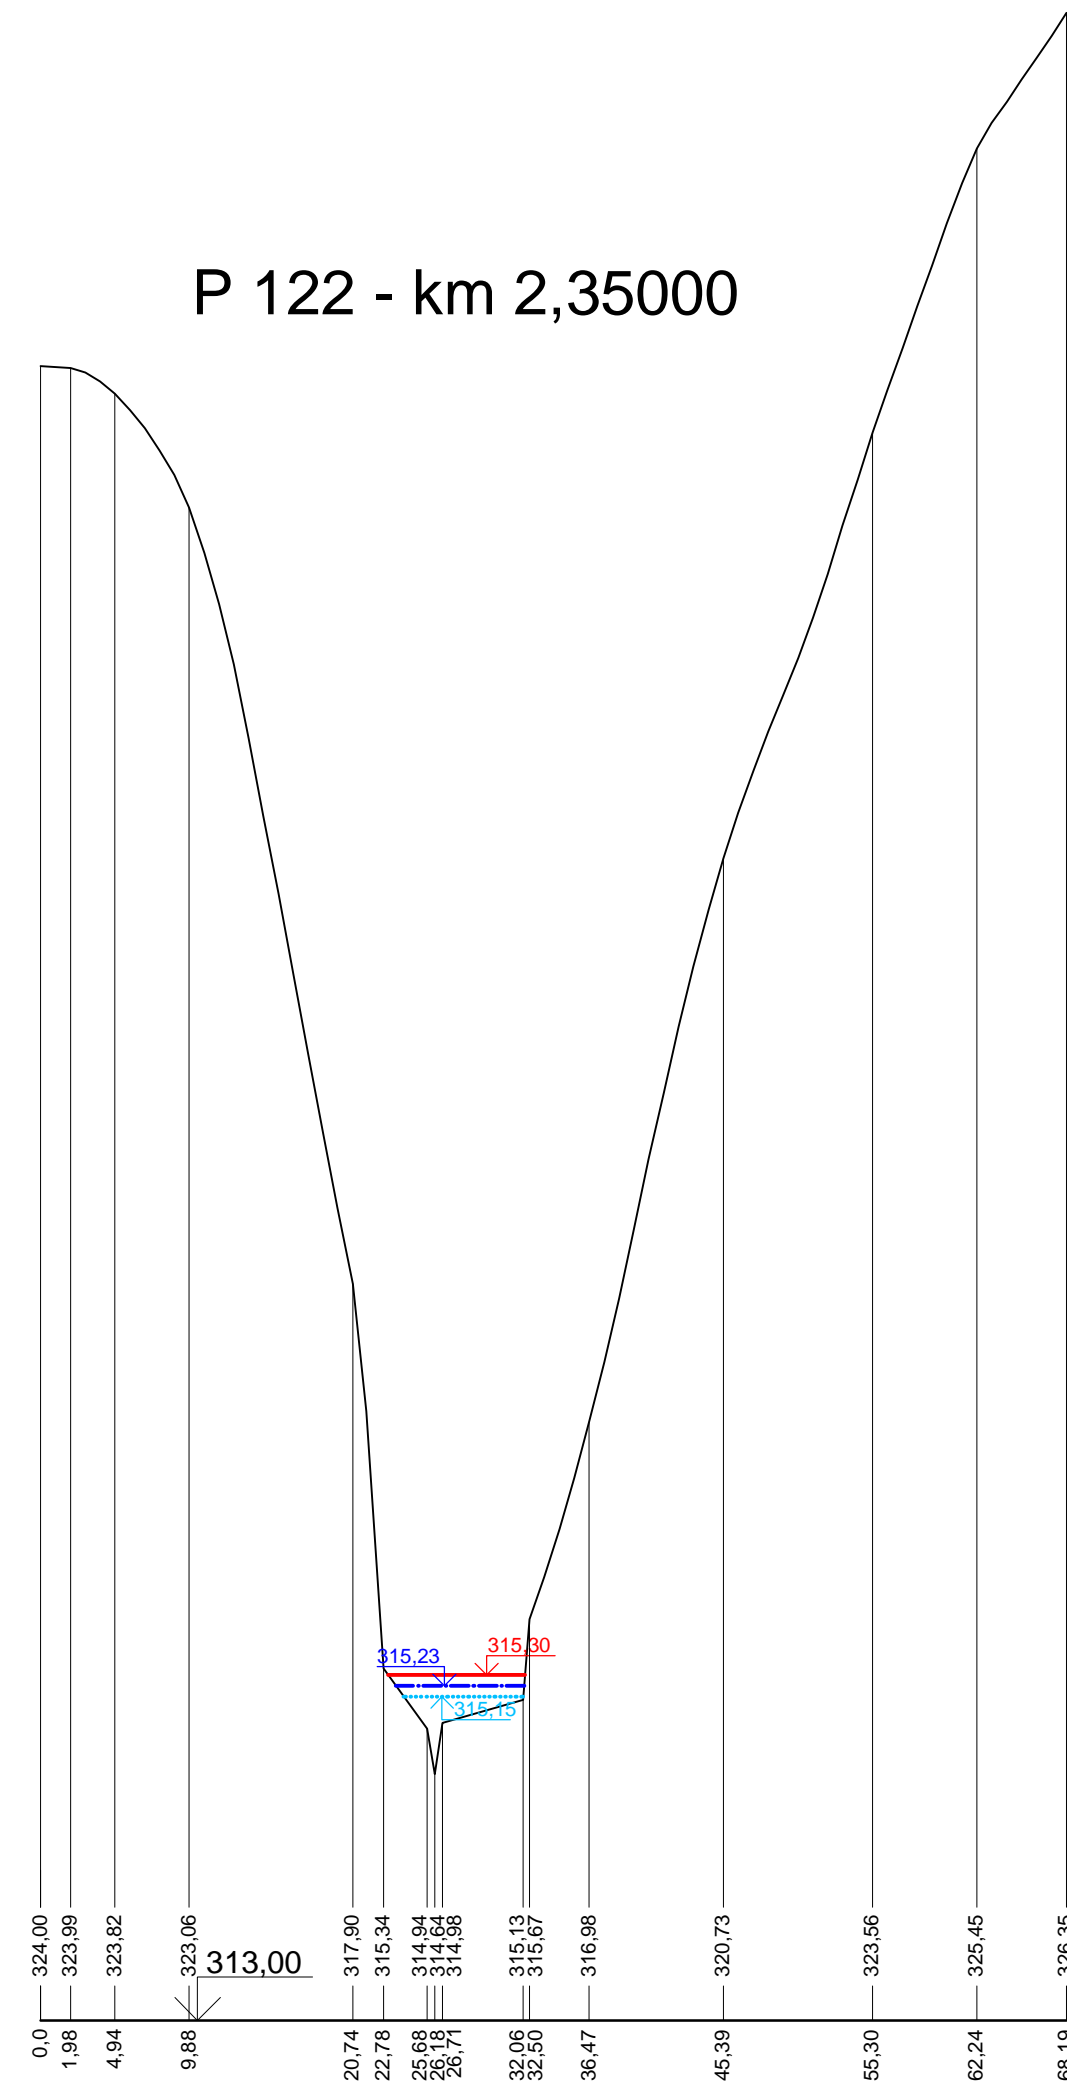


P 123 - km 2,40000

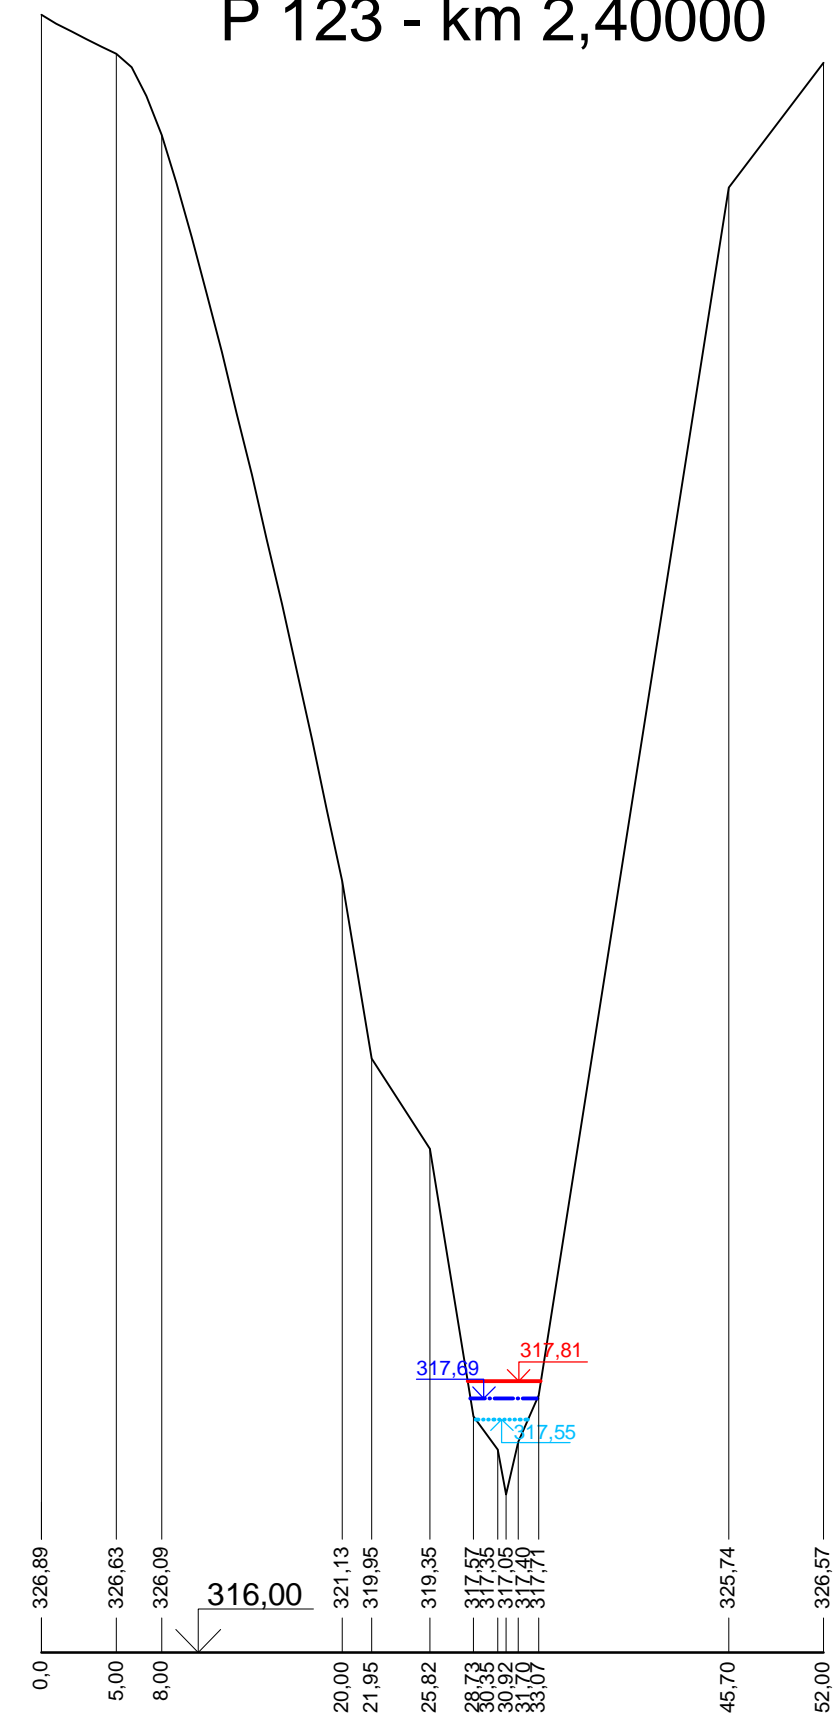


P 124 - km 2,41384

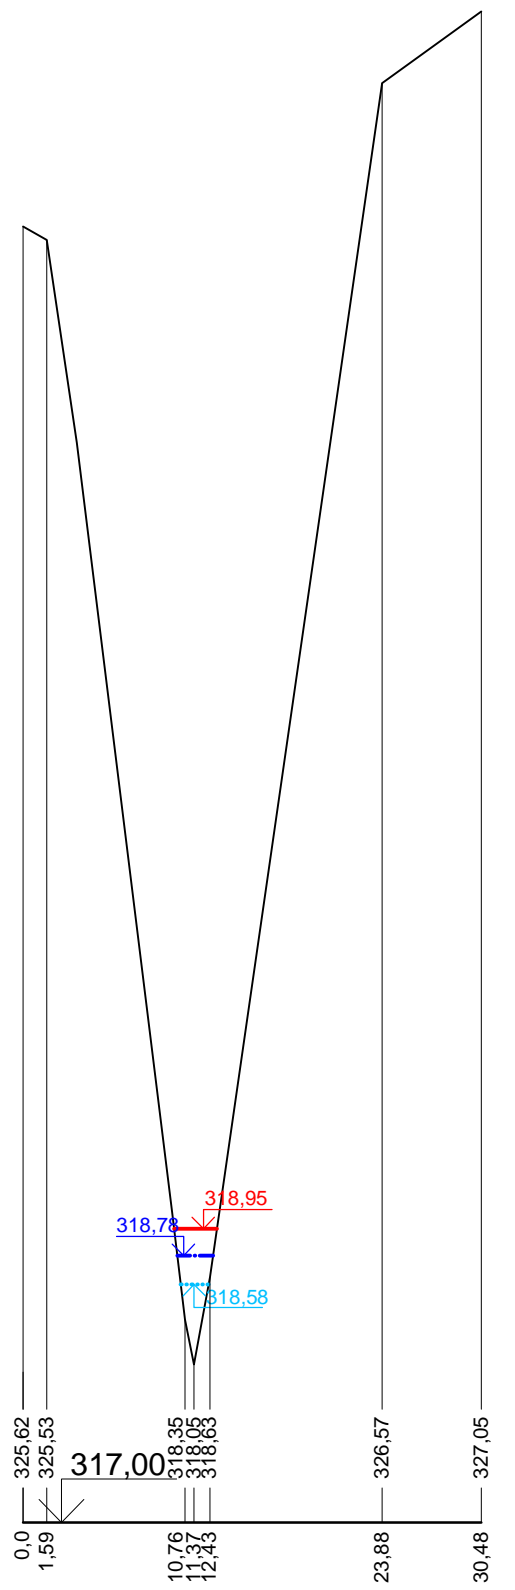


P 125 - km 2,41962

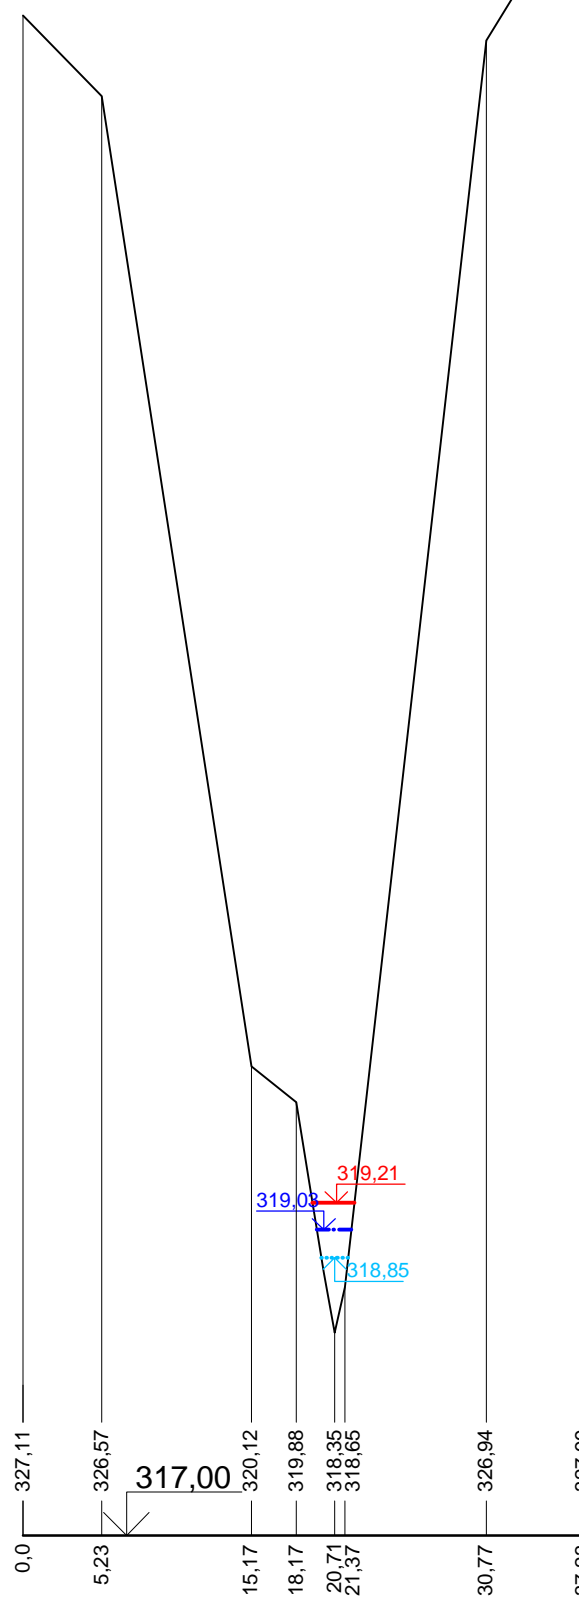

P 126 - km 2,42994

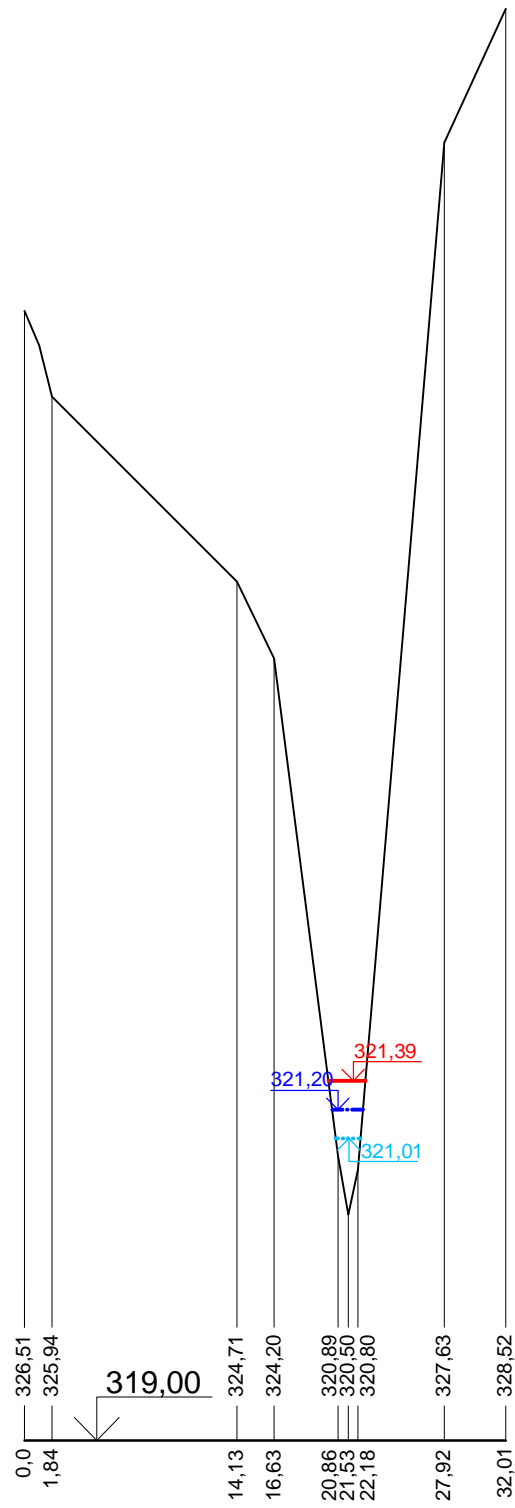

P 127 - km 2,43788

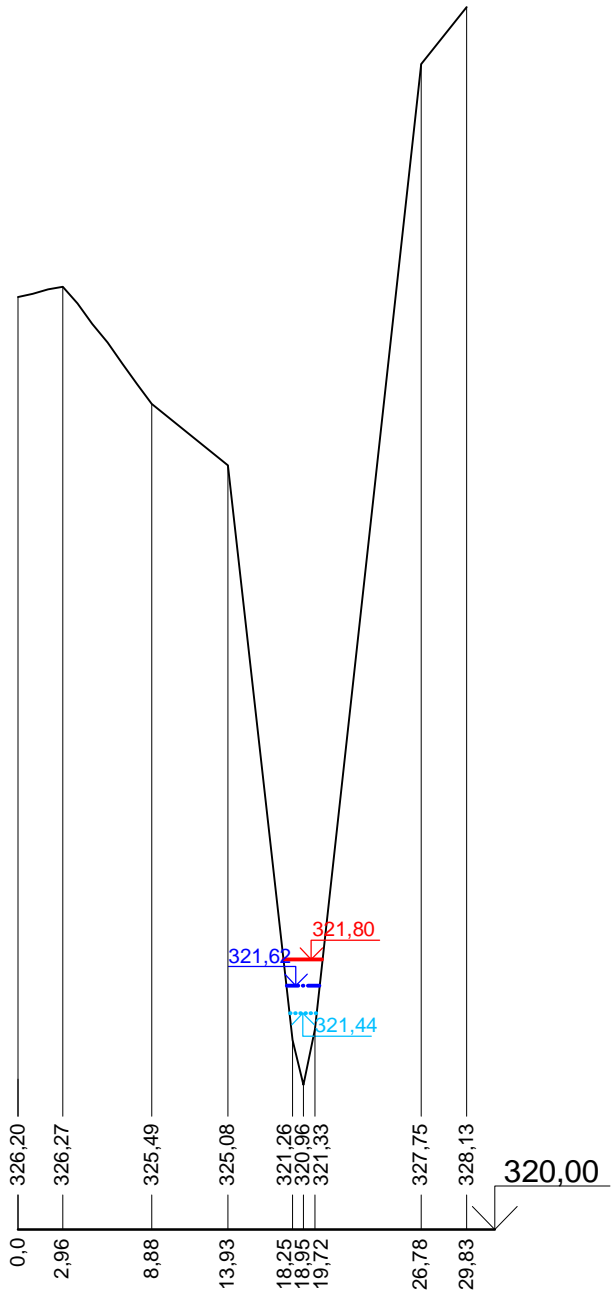

d plus PROJEKTOVÁ A INŽENÝRSKÁ A. S.		Sokolovská 16/45A, 186 00 Praha 8 - Karlín tel. +420 221 873 111, fax. +420 221 873 247		www.d-plus.cz d-plus@d-plus.cz
Hlavní inženýr projektu: Ing. Jindřich SLÁMA, Ph.D.	Zodp. projektant: Ing. Jindřich SLÁMA, Ph.D.	Vypracoval: Bc. Lukáš TESAR		
MÚ (OÚ): Praha	Kraj: Praha	Datum:	04/2009	
Investor: MHMP, Odbor ochrany prostředí, Jungmanova 35/29, Praha 1		Stupeň:	Generel	
Generel Kyjovského potoka		Zakázka:	Číslo zakázky:	2806 - 08 - 00
			Měřítko:	1 : 500/50
			Počet formátů A4:	4 x A4
Obsah: Příčné profily příčné řezy P 112 - P 127	Číslo přílohy:	9.9	Revize: -	