

KATASTRÁLNÍ ÚZEMÍ
TYP PLOCHY
SKLONOVÉ POMĚRY %

DOLNÍ CHABRY	
INTRAVILÁN	
3,41	3,90

KATASTRÁLNÍ ÚZEMÍ
TYP PLOCHY
SKLONOVÉ POMĚRY %


DOLNÍ CHABRY		
INTRAVILÁN		
1,74	2,43	0,54

Drahaňský potok

úsek 02

M 1 : 2000/200

Q 100
Q 20
Q 5
PRAVÝ BŘEH
LEVÝ BŘEH
DNO
SROVNÁVACÍ ROVINA 250,00 [m n.m.]
STANIČENÍ [km, m]

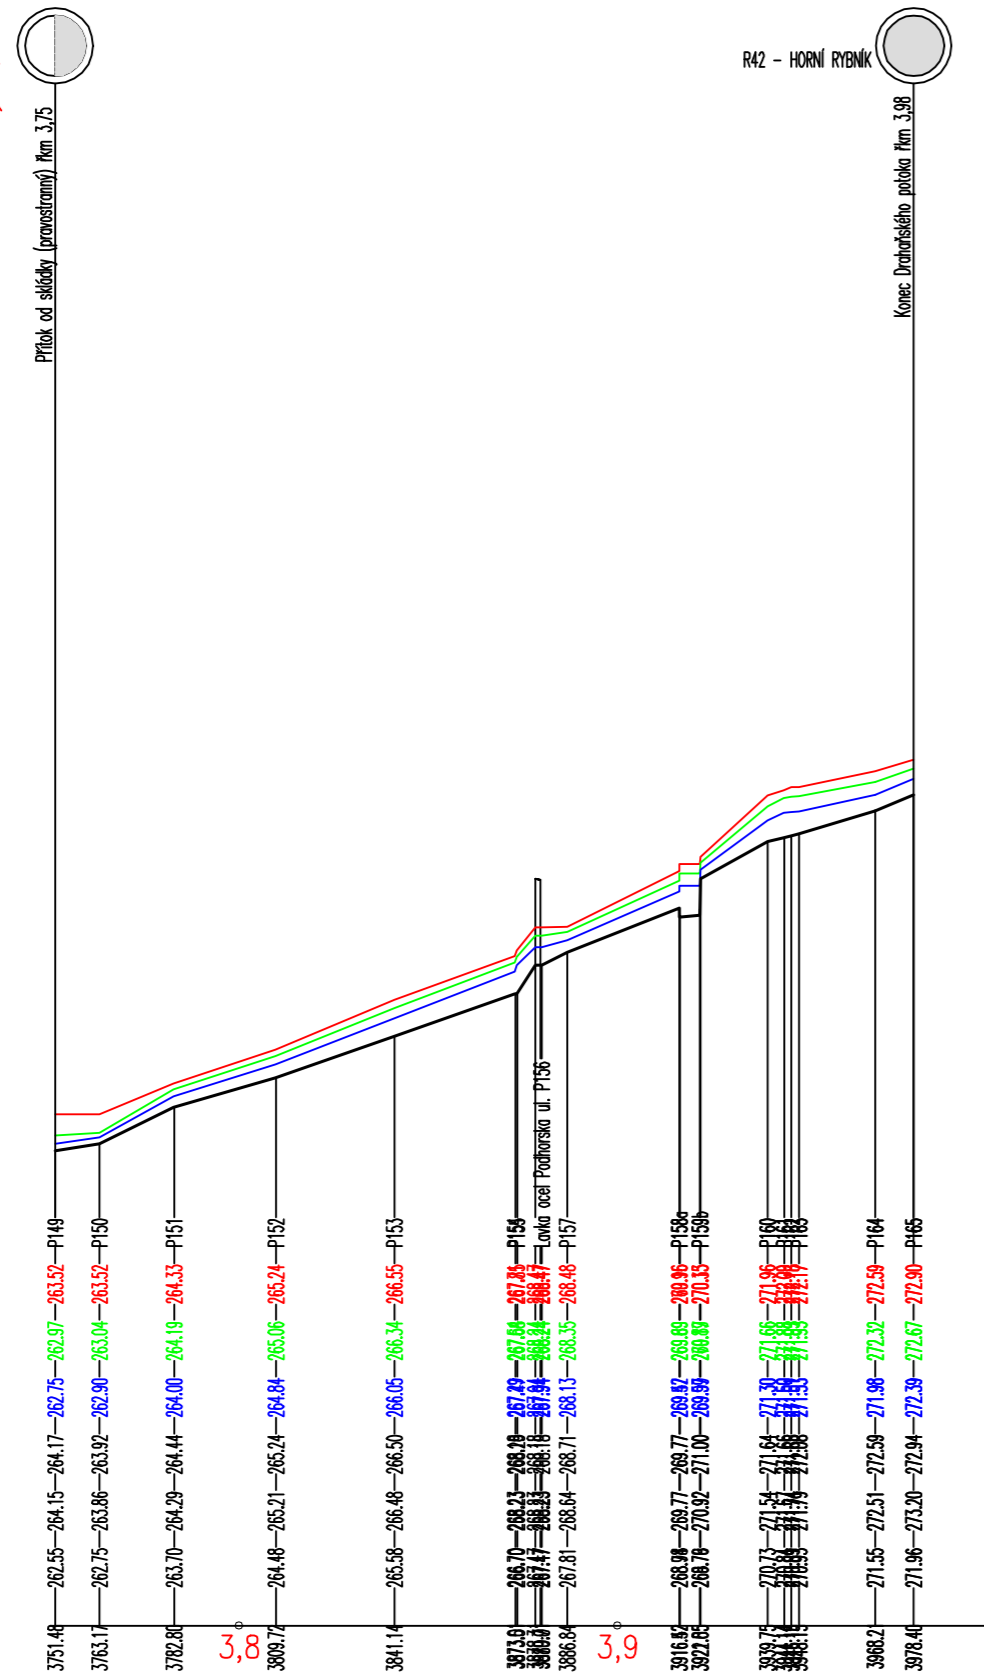


Drahaňský potok

přítok od skládky
(pravostranný)

M 1 : 2000/200

Q 100
Q 20
Q 5
PRAVÝ BŘEH
LEVÝ BŘEH
DNO
SROVNÁVACÍ ROVINA 250,00 [m n.m.]
STANIČENÍ [km, m]

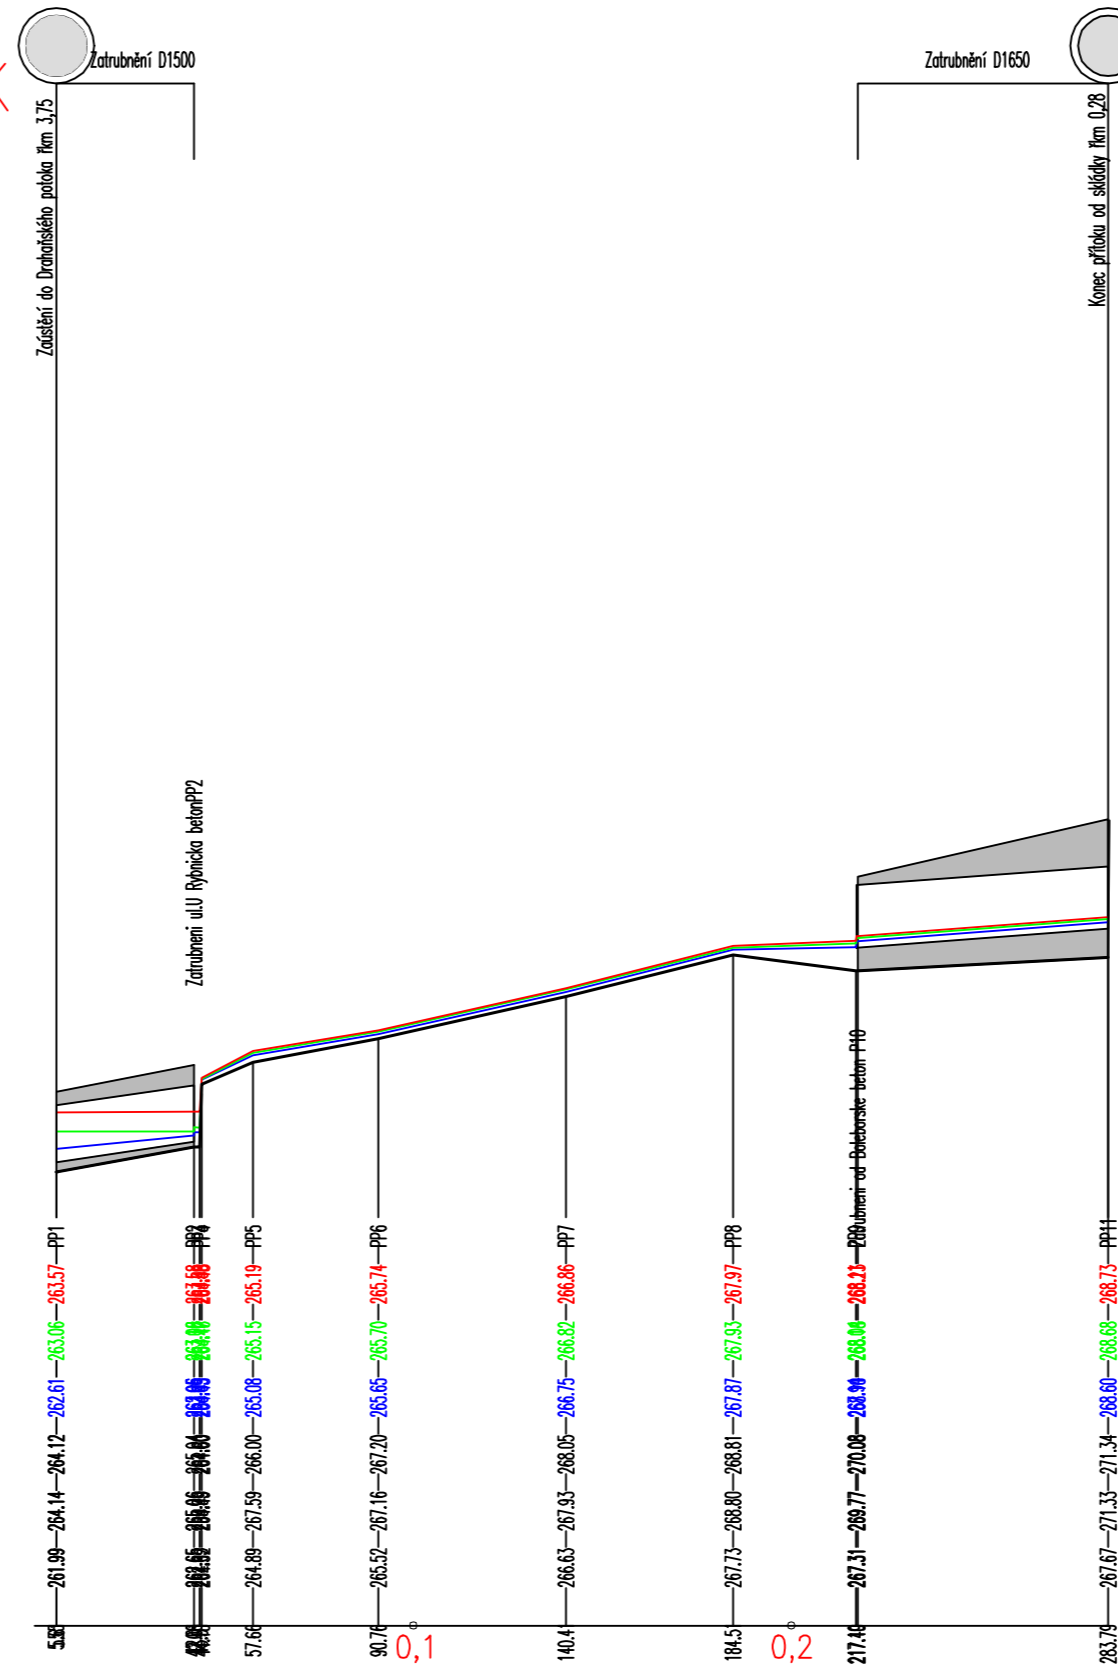

LEGENDA:

— (blue)	HLADINA Q ₅
— (green)	HLADINA Q ₂₀
— (red)	HLADINA Q ₁₀₀
— (solid black)	DNO TOKU
- - - (dashed black)	LEVÝ BŘEH
- - - (dashed black)	PRAVÝ BŘEH

INVESTOR PRAHA PRAGUE PRAGA PRAG	HLAVNÍ MĚSTO PRAHA	KONTROLOVAL ING. VALEČKA	SOUŘADNÝ SYSTÉM VÝŠKOVÝ SYSTÉM	S-JTSK Bpv
	ZASTOUPENÉ: MHMP-OOP Jungmanova 35, P1	VYPRACOVAL ING. HYBÁŠEK	DATUM 2.2009	PARÉ
ZPRACOVATEL ING. HYBÁŠEK	TEL. 605 159 536 ŠTICHOVA 643, P4	KRAJ (MĚSTSKÁ ČÁST) Praha 8, D.Chabry	FORMÁT 4 A4	
AKCE	GENEREL Drahaňského potoka k.ú. Dolní Chabry, Čimice		ČÍSLO PROJEKTU 0805	
PŘÍLOHA	D.3.3.PODÉLNÝ PROFIL C		REVIZE 00 MĚŘITKO 1:2000/200	D.3.3.
		DATUM REV. ..	PŘÍLOHA	