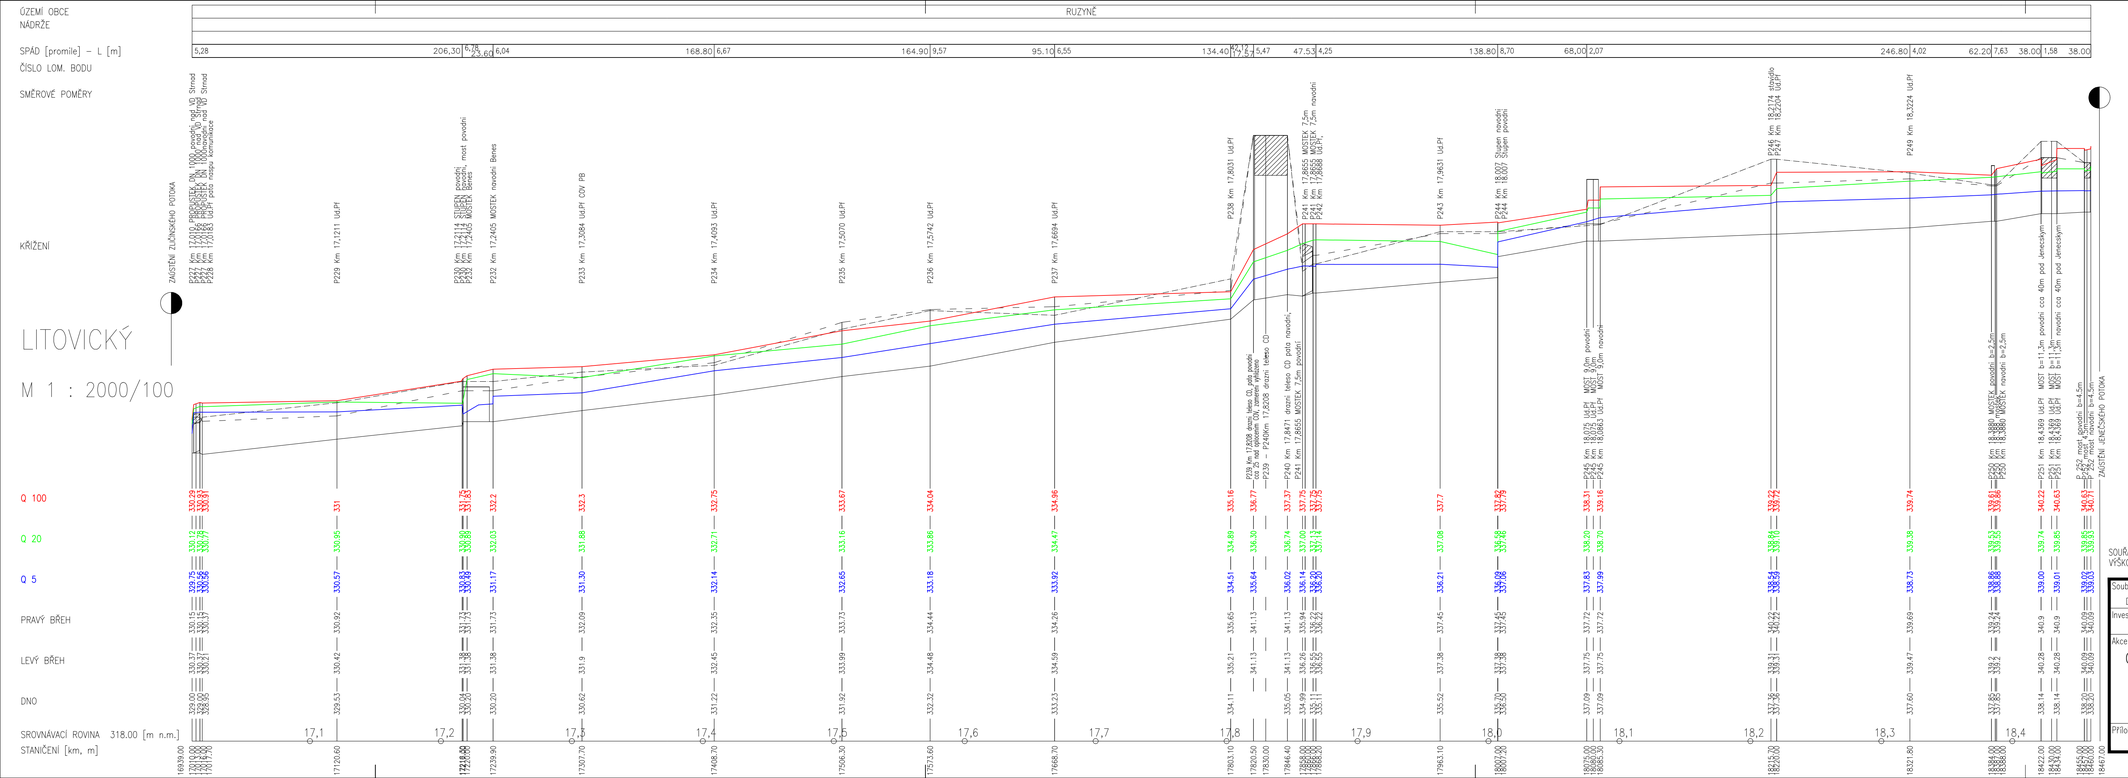

LEGENDA:

- HLADINA Q_5
- HLADINA Q_{20}
- HLADINA Q_{100}
- DNO TOKU
- LEVÝ BŘEH
- PRAVÝ BŘEH

SOUŘADNICOVÝ SYSTÉM: JTSK
VÝŠKOVÝ SYSTÉM: BPV

Soubor: D.2.10.dwg	Vypracoval: ING. LIPTÁK	Projektant: ING. HYBÁŠEK	Hl. ing. projektu: ING. VALEČKA
Investor: Magistrát hl. m. Prahy			Kraj: STŘEDOČESKÝ

MV projekt spol. s r.o.
Lipence 769, Praha 5
tel. 222 722 522 fax. 222 715 520
IČ: 26 13 79 17 DIČ: CZ26137917

Akce: GENEREL LITOVICKO – ŠÁRECKÉHO POTOKA A JEHO PŘÍTOKŮ

D. Povodňový model

D.2. Grafické výstupy z modelu – Litovicko-Šárecký potok

Příloha: Podélný profil Litovického potoka – KM 17,01000–18,46000

Formát předlohy	10 A4
Datum	listopad 2006
Stupeň	S
Číslo zakázky	MV 366/04/8
Měřítko	1:2000/100
Č. příl.	D.2.10.