


SITUACE ZÁPLAVOVÉHO ÚZEMÍ ZABAGED M 1:2000

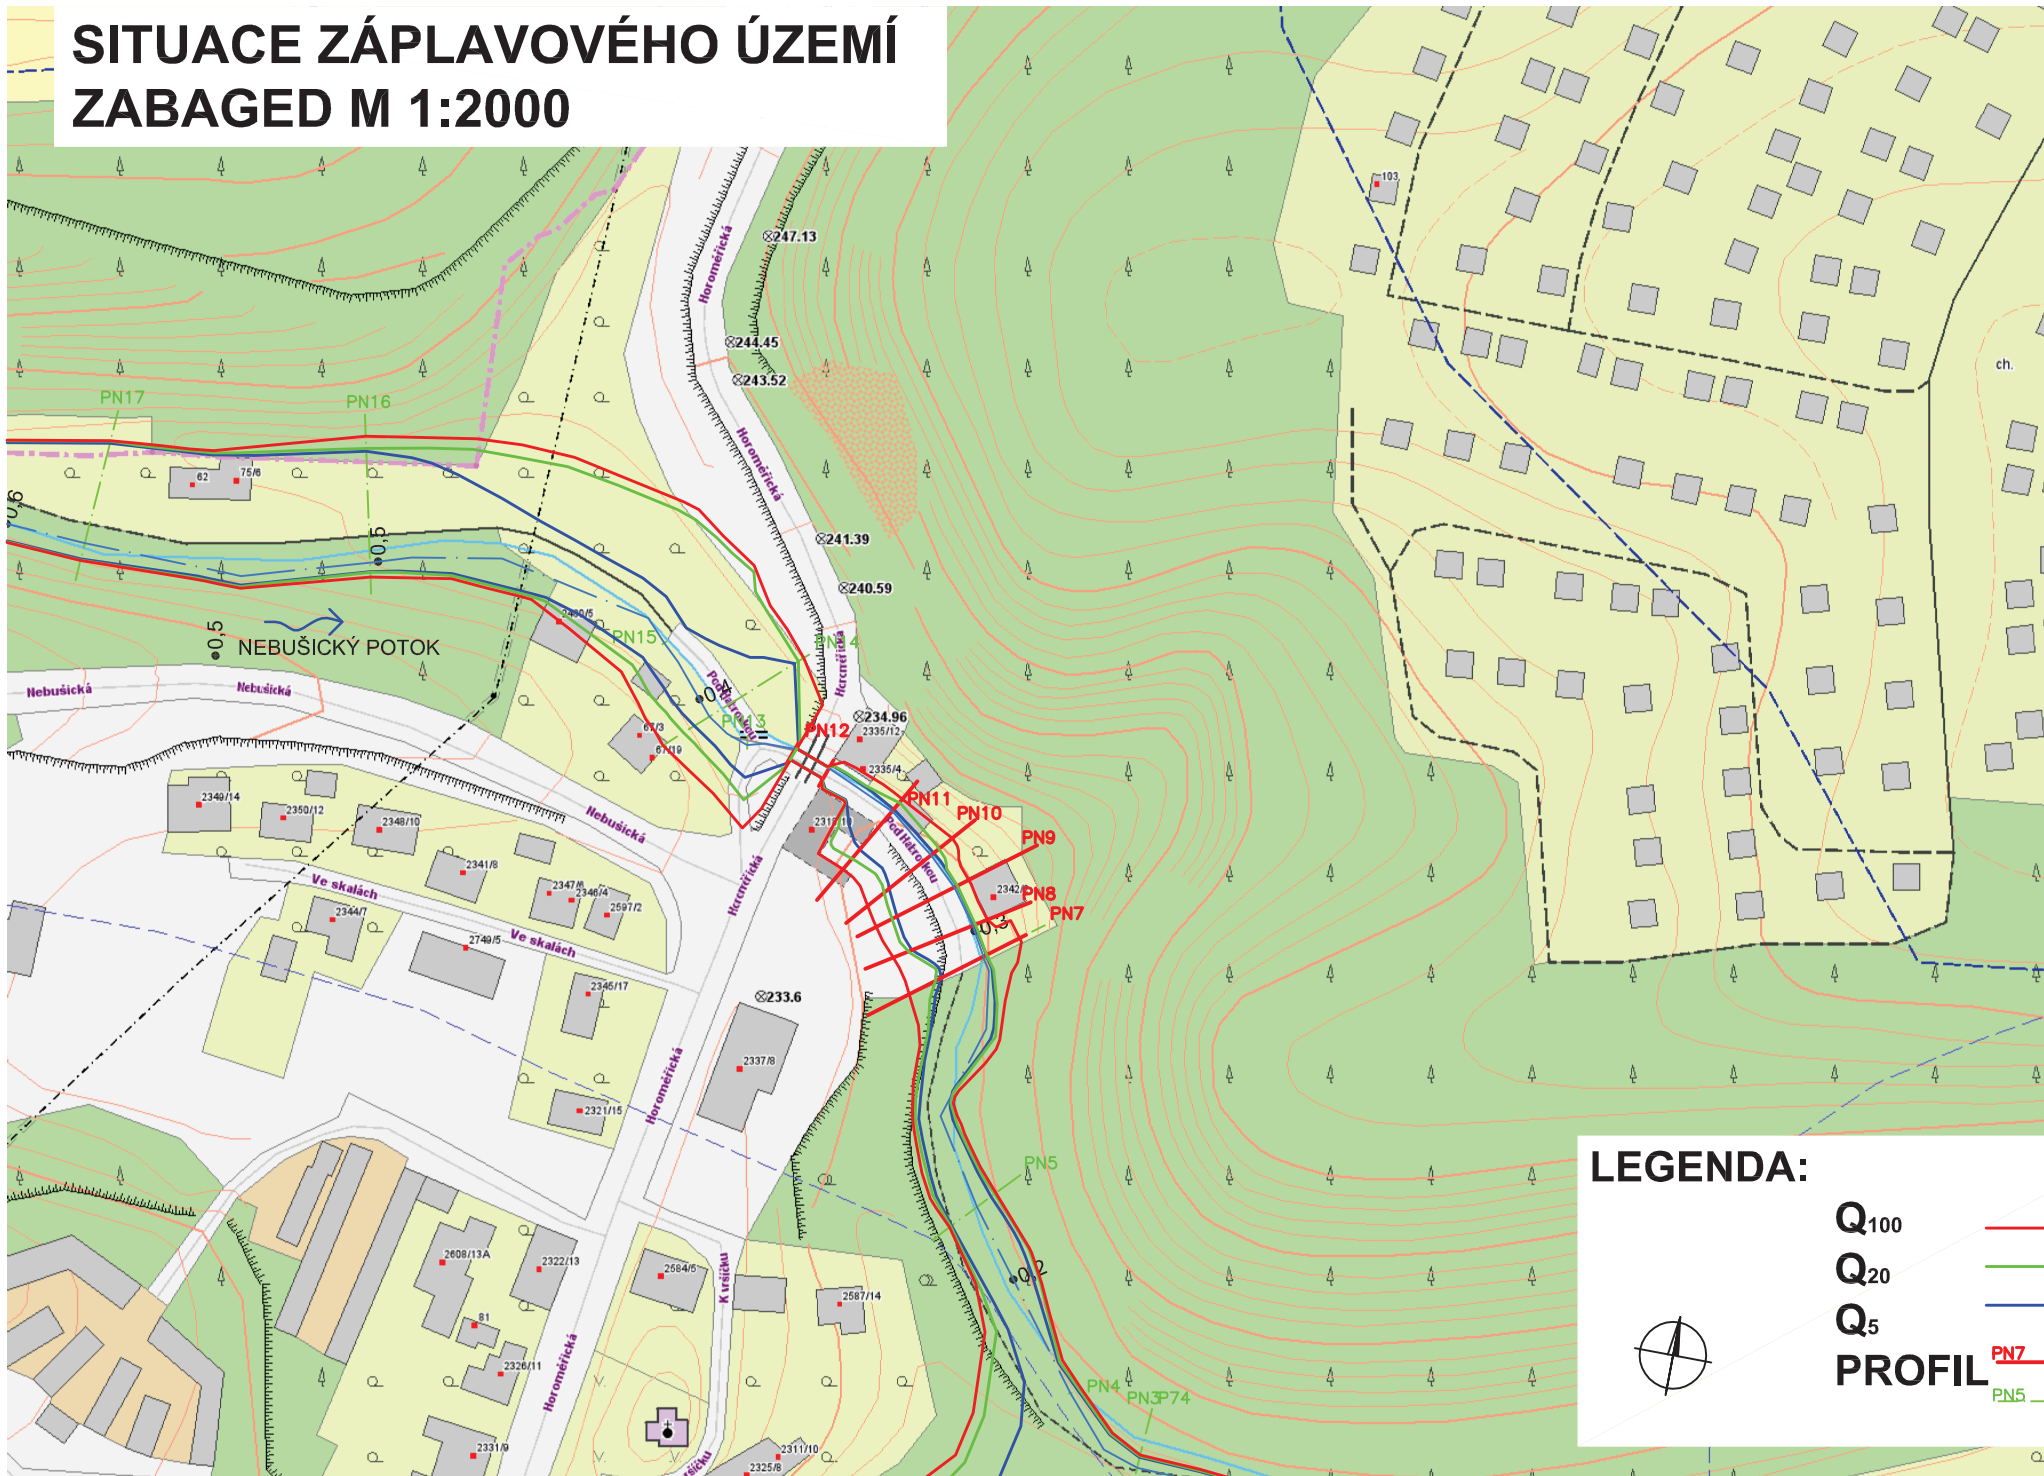

LEGENDA:

- Q₁₀₀ —
- Q₂₀ —
- Q₅ —
- PROFIL PN7 —
- PN5 —

