




P 16 - km 0.336 17

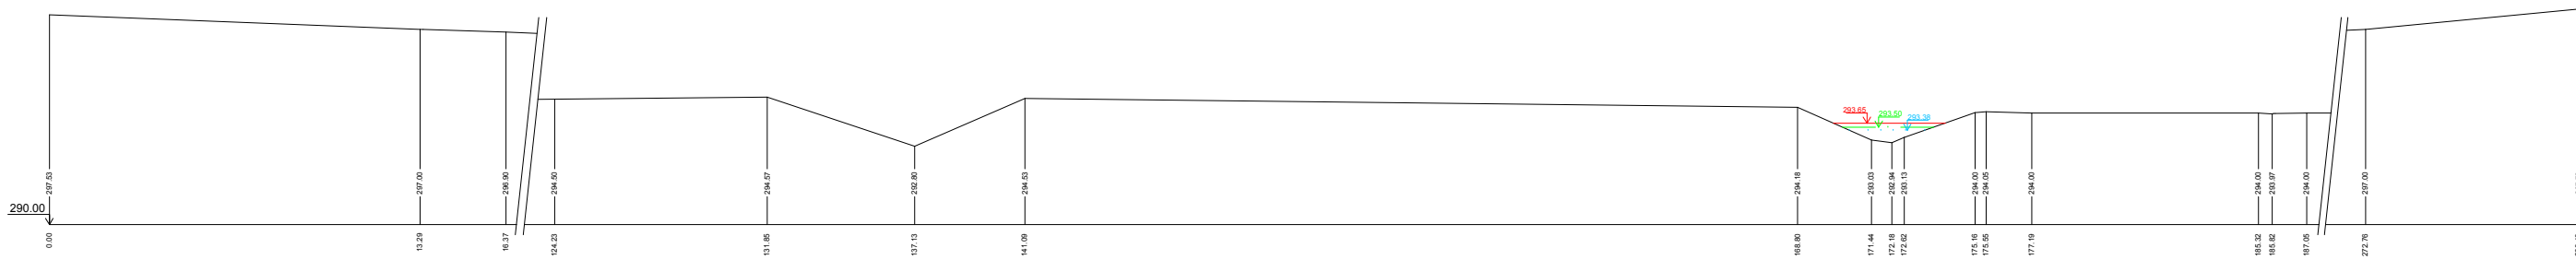

P 17 - km 0.288 30

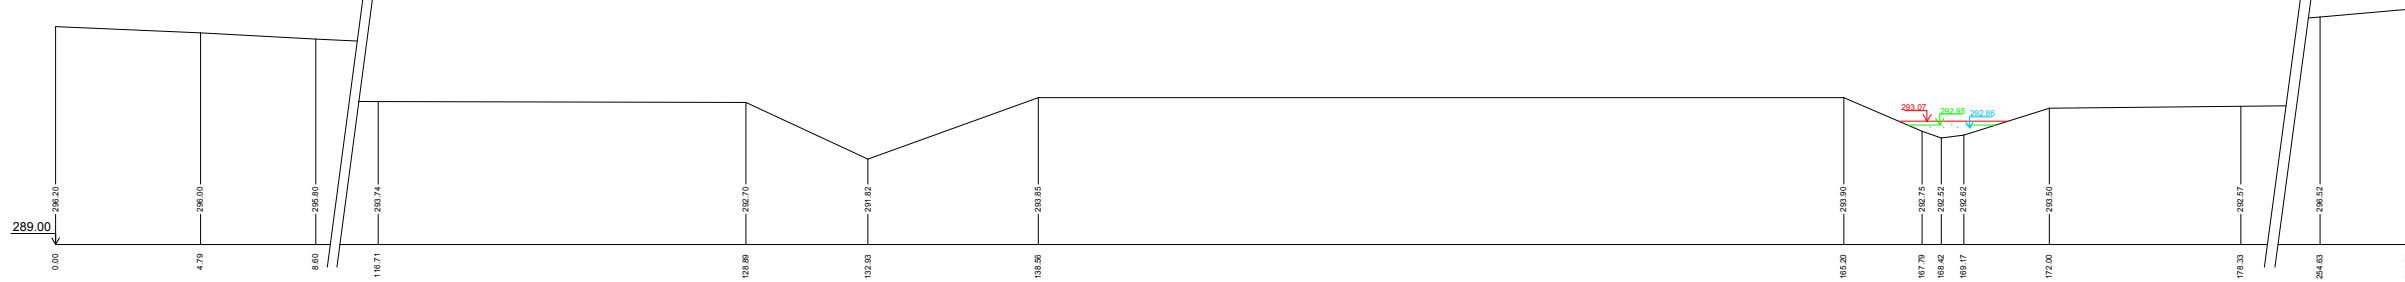

P 18 - km 0.247 91
rybník Jordánek

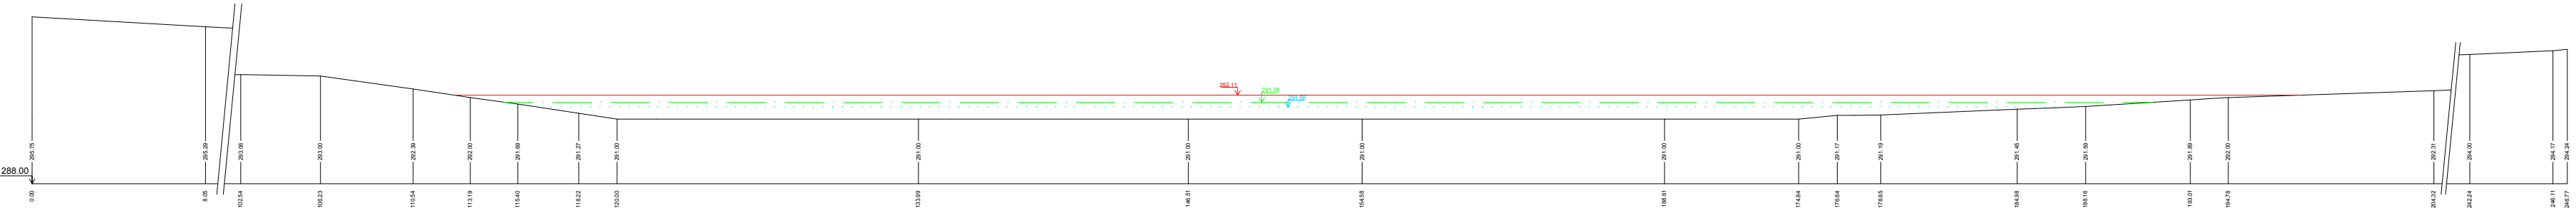

Výškový systém: Bpv

d plus 20 projektování a inženýring a.s.		Sokolovská 161/14, 180 00 Praha 8 - Karlín tel. +420 221 813 111, fax. +420 221 813 247		www.dplus.cz dplus@plus.cz	
Hlavní inženýr projektu: Ing. Jiří ŠLÁMA, Ph.D.		Zodp. projektant: Ing. Jiří ŠLÁMA, Ph.D.		Výpracovník: Ing. Eva BLAHOVÁ	
MU (OZ): Praha		Kraj: Hl. m. Praha		Datum: 11.02.10	
Investor: MÚMP, Odbor ochrany prostředí, Jungmannova 352/0, Praha 1				Stupeň: generel	
Zakázka: Interaktivní generel Kunratického potoka a jeho přítoků				Číslo zakázky: 30592010	
				Měřítko: 1:500 / 500	
				Publ. formát: A4	
Obsah: Příčné profily Příčné řezy - od Újezda P16 - P18		Číslo přílohy: 4.6.3		Revize: -	
				C. kope	