P 47 - km 0.95188

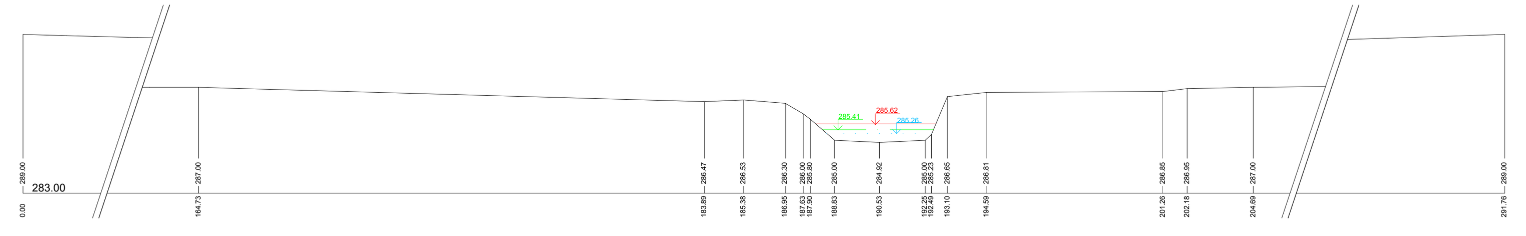

P 46 - km 0.96029

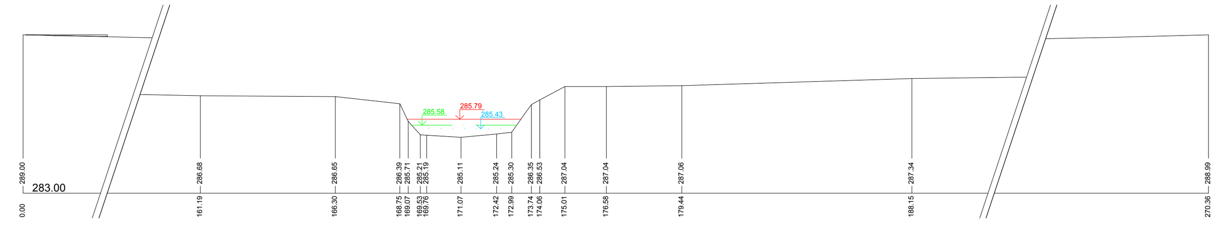

P 45 - km 0.97135

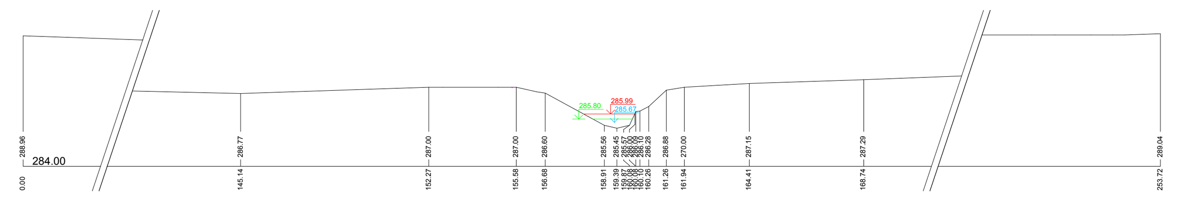

P 44 - km 0.99144
nad propustkem

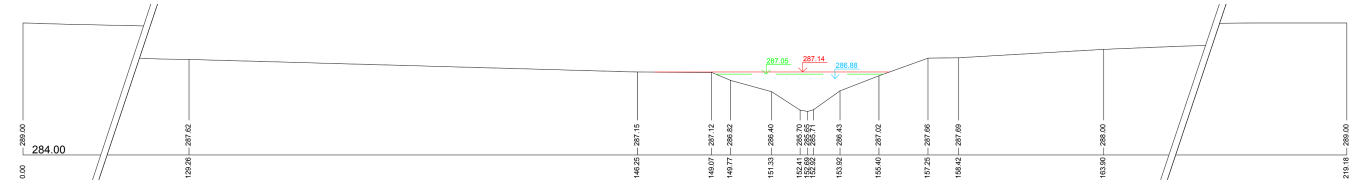

P 43 - km 1.07727

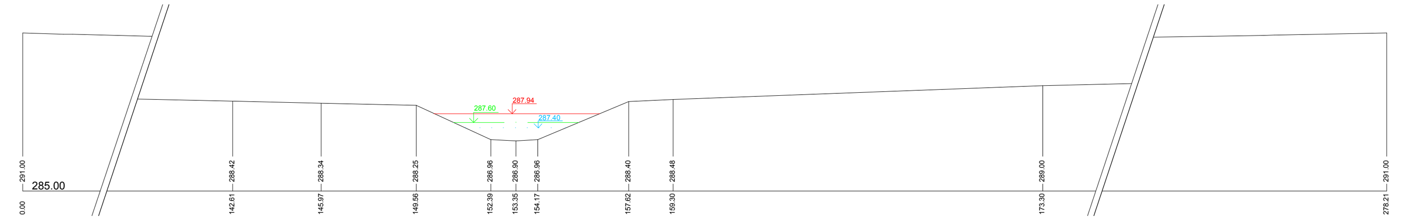

P 42 - km 1.1851
pod propustkem

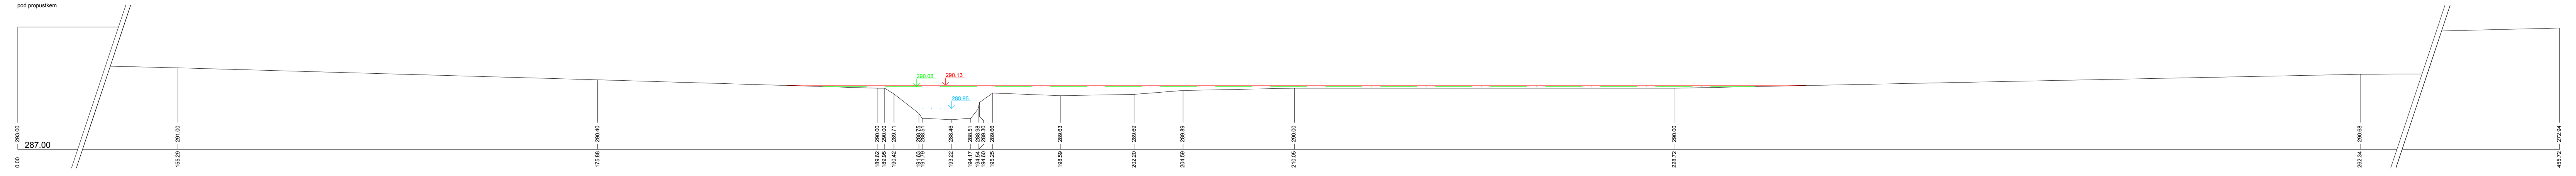

P 41 - km 1.19838
nad propustkem

P 40 - km 1.27583

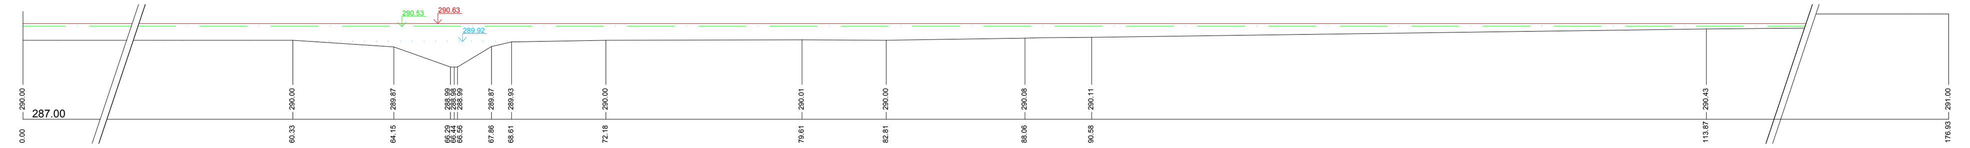

P 39 - km 1.38156

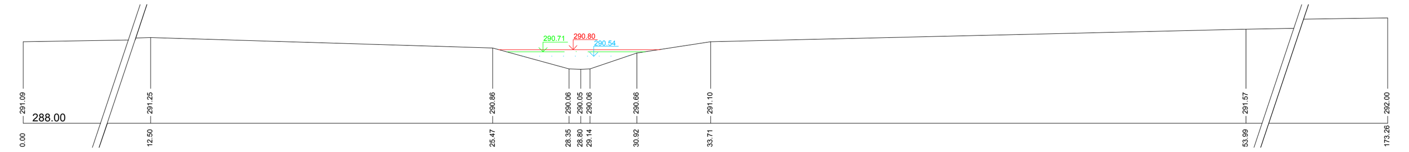

P 38 - km 1.49217
pod propustkem

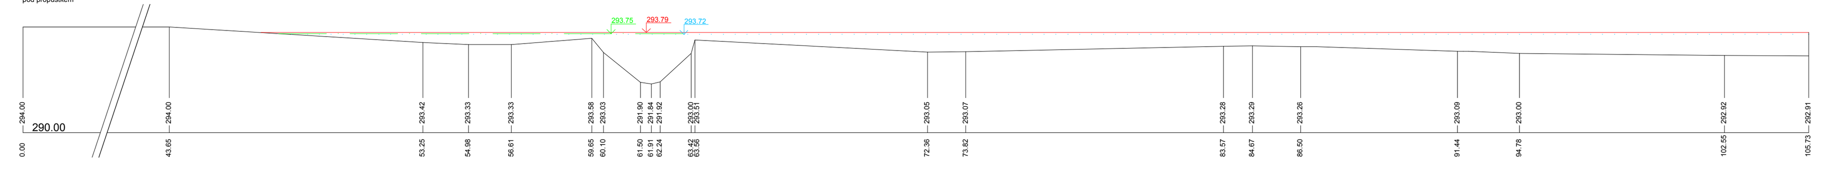

P 37 - km 1.50305
nad propustkem

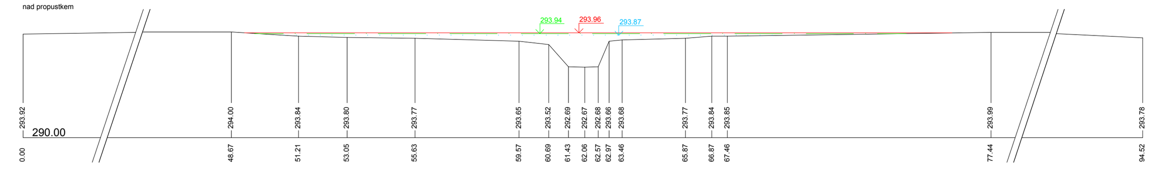

Výškový systém: Bpv

d plus
PROJEKTOVÁ A INŽENÝRSKÁ A.S.
Sokolovská 16/45A, 186 00 Praha 8 - Karlín
tel. +420 221 873 111, fax. +420 221 873 247
www.d-plus.cz
d-plus@d-plus.cz

Hlavní inženýr projektu: Ing. Jindřich SLÁMA, Ph.D.	Zodp. projektant: Ing. Jindřich SLÁMA, Ph.D.	Vypracoval: Ing. Eva BLÁHOVÁ	
MÚ (OÚ): Praha	Kraj: Hl. m. Praha	Datum:	11/2010
Investor: MHMP, Odbor ochrany prostředí, Jungmanova 35/29, Praha 1		Stupeň:	generel
Zakázka: Interaktivní generel Kunratického potoka a jeho přítoků		Číslo zakázky:	3059/2010
		Měřítko:	1 : 500 / 500
		Počet formátů A4:	Č. kopie:
Obsah: Příčné profily – Příčné řezy - Vesteckého potoka P37 - P47		Číslo přílohy: 4.9.4	Revize: -