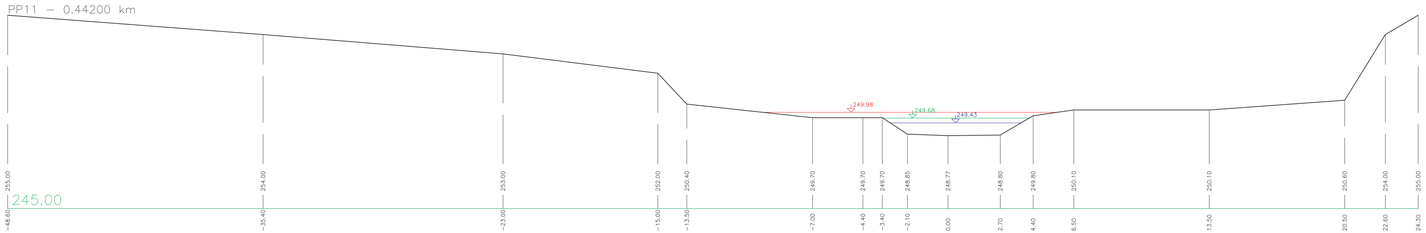

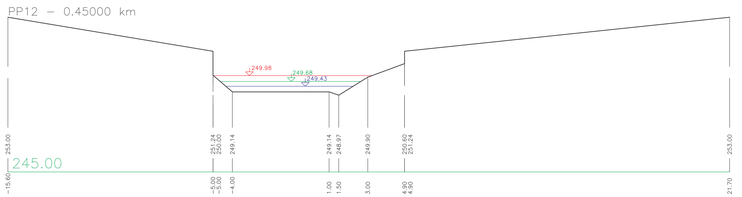

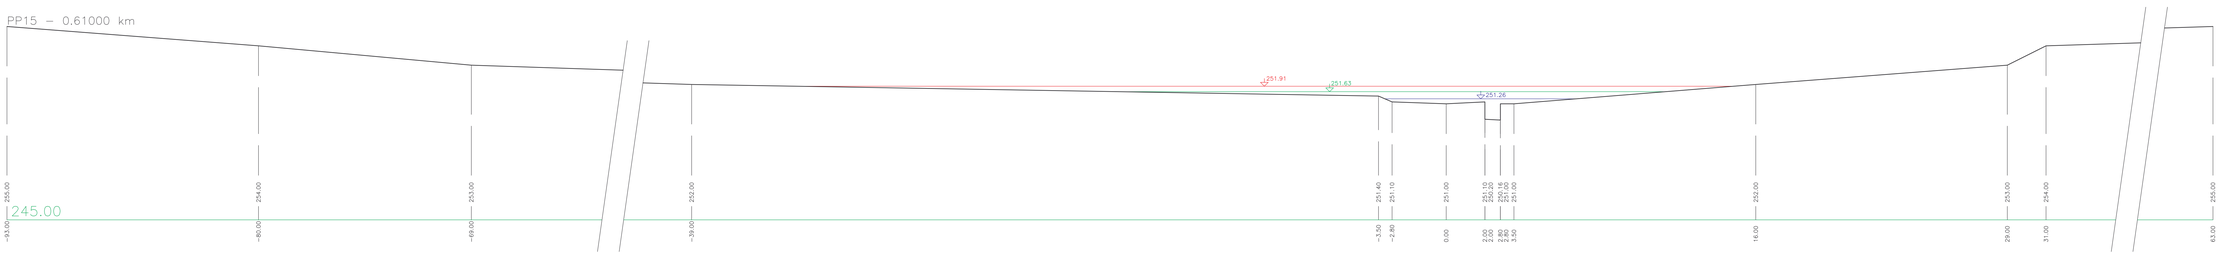

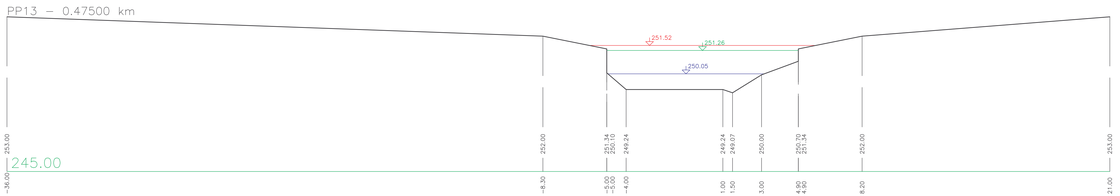

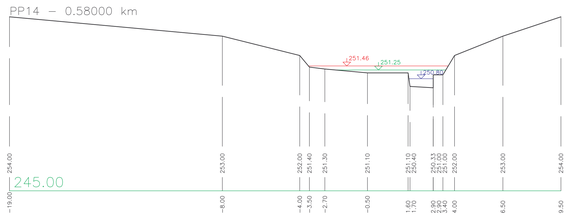

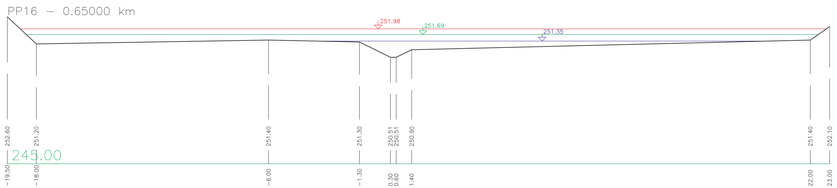

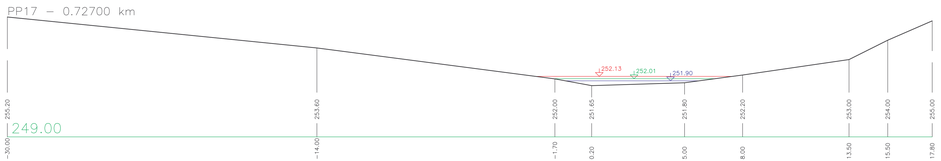

LEGENDA:
Q100
Q20
Q5

VÝŠKOVÝ SYSTÉM: Balt p. v.

HYDROPROJEKT a.s.
AKCIOVÁ SPOLEČNOST
Ústředí Praha, Táborská 31, 140 16 Praha 4, www.hydroprojekt.cz, praha@hydroprojekt.cz

VYPRACOVAL	Ing. J. Kolářová	HIP	Ing. Z. Pliška	T. KONTROLA	Ing. P. Kuba
PROJEKTANT	Ing. Z. Pliška	REGIST. GKÚS	Ing. A. Mucha	DATUM	Březen 2006
OBJEDNATEL	Magistrát hl. města Prahy - Odbor ochrany prostředí			CHOCE	Praha
AKCE:	STANOVENÍ ZÁPLAVOVÉHO ÚZEMÍ VODNÍHO TOKU BOTIČE A JEHO PŘÍTOKŮ NA ÚZEMÍ HL. M. PRAHY			ČÍSLO ZAKÁZKY	100 212 1 70
				STUPEŇ	studie
				FORMÁT	12 A4
	MĚCHOLUPSKÝ POTOK - 2. větev			MĚŘÍTKO	1:100
				ARCHIVNÍ ČÍSLO	03358 /06/1
PŘÍLOHA:	PŘÍČNÉ PROFILY PŘÍTOKŮ - km 0.442 - 0.727			ČÍSLO PŘÍLOHY	G. 5.2.3

Toto dokumentace včetně všech jejích částí je majetkovým autorským dílem a duševním vlastnictvím zhotovitele společnosti HYDROPROJEKT a.s. Objednatel tohoto díla je oprávněn užít pro účely a v rozsahu stanoveném v příslušné smlouvě o dílo (základní licenční podmínky). Jiné použití (jak fyzickými osobami nebo jiným způsobem) nebylo bez předchozího výslovného souhlasu zhotovitele vyhrněny tuto dokumentaci ani její části jakkoli využívat, kopírovat (ani jinak rozšiřovat) nebo zpřístupnit dalším osobám.

Poznámka: Podpisy zpracovatelů jsou připojeny pouze k výtisku číslo 01 nebo originálu přílohy (master).