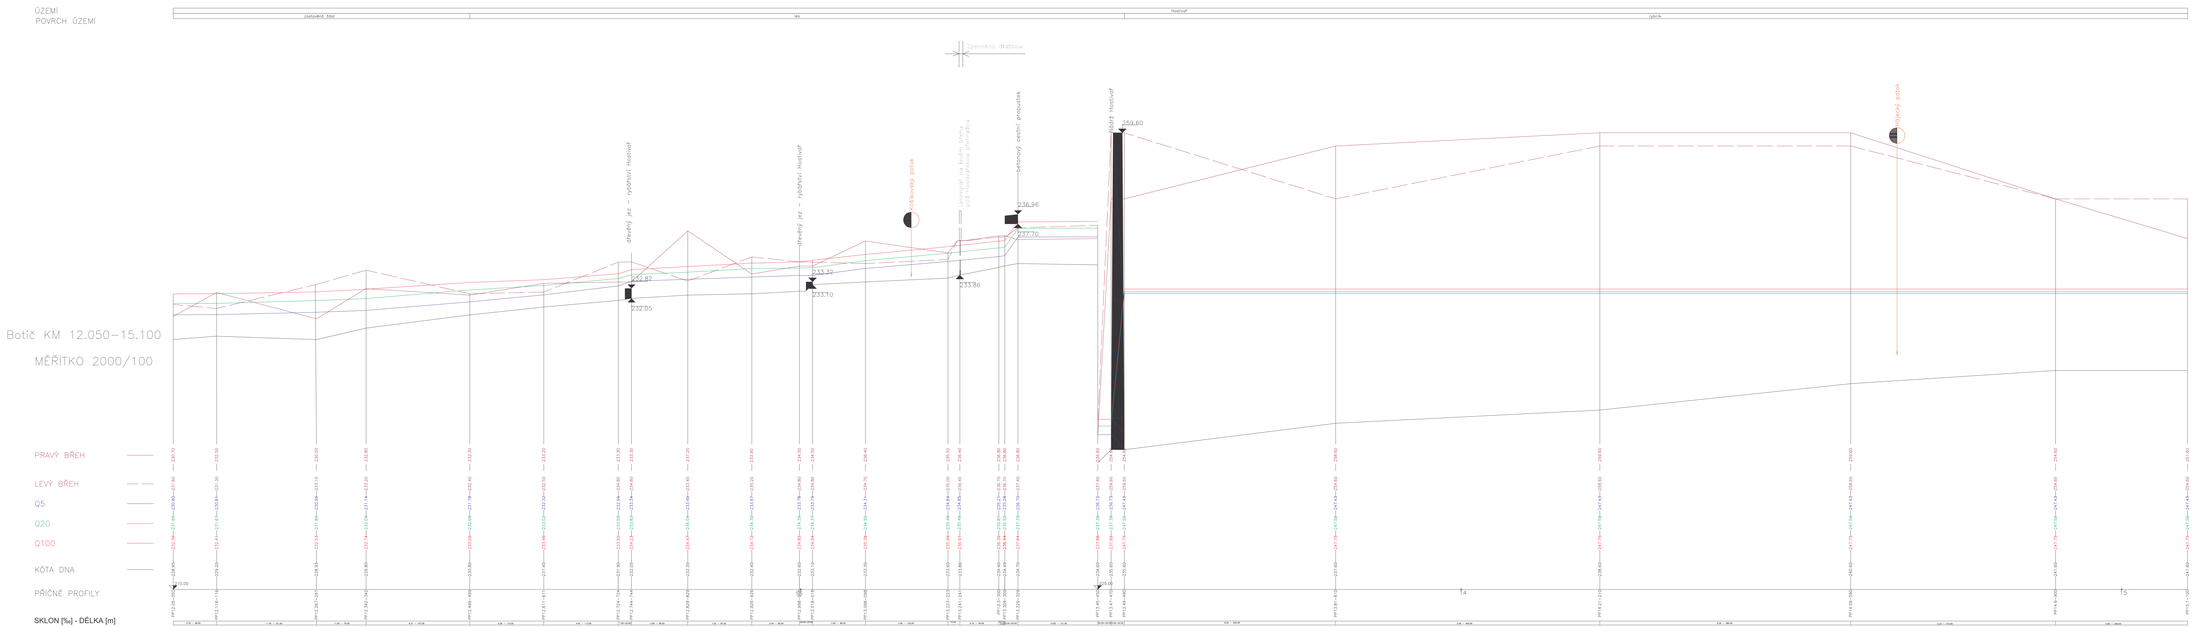

VÝŠKOVÝ SYSTÉM: Bal p. v.

HYDROPROJEKT ARCHITEKTA SPOLEČNOSTI CZ a.s. Obchodní firma: Sdružení IC, VIK, PI Praha a.s. jako organizační složka podniku					
ZPRACOVAL:	Ing. J. Kolářová	VIP:	Ing. Z. Říška	T. KAPITOLA:	Ing. P. Kuba
PŘEDAL/VIP:	Ing. Z. Říška	Kontrol. revizní:	Ing. A. Mucha	DATUM:	Březen 2006
OBJEDNATEL:	Magistrát hl. města Prahy - Odbor ochrany prostředí			ORIG.:	Praha
NÁZEV: STANOVENÍ ZÁPLAVOVÉHO ÚZEMÍ VODNÍHO TOKU BOTIČE A JEHO PŘÍTOKŮ NA ÚZEMÍ HL. M. PRAHY BOTIČ				ČÍSLO ZAKÁZKY:	100 212 1 70
				STUPEŇ:	studie
				FORMÁT:	18 A4
				MĚŘÍTKO:	1:2000 / 100
				ARCHIVNÍ ČÍSLO:	03305 /06/1
PŘÍLOHA: PODÉLNÝ PROFIL - km 12.050 - 15.100				ČÍSLO PŘÍLOHY:	C.5

Upozornění: Tento výkres je vlastnictví společnosti HYDROPROJEKT ARCHITEKTA SPOLEČNOST CZ a.s. Jakékoliv jeho zpřístupnění, kopírování, zveřejnění, vyhotovení jakékoliv kopie nebo jakékoliv jiné jeho využití bez předchozího výslovného souhlasu zainteresované společnosti tuto skutečnost má za část jednání vyzývat, kopírovat (pro jiné) zpřístupnit nomocnicovi, zmocněnci a zaměstnancům.
Poznámka: Pokyny, výkresy/mapy jsou vlastnictví pouze v rámci tištěné (B1 nebo originálu) verze (nikoliv).