PP15.3 – 15.30000 km

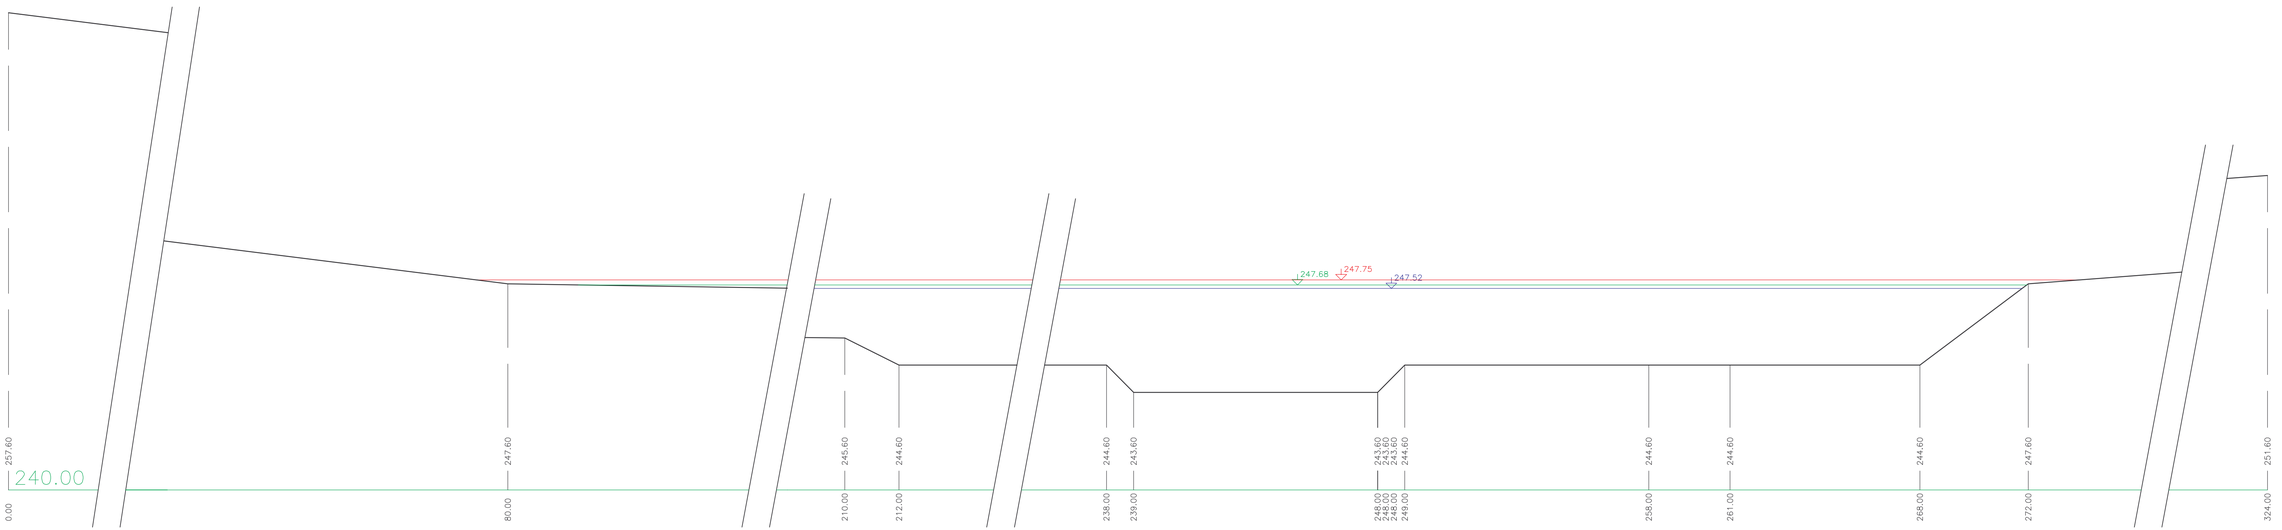

PP15.5 – 15.50000 km

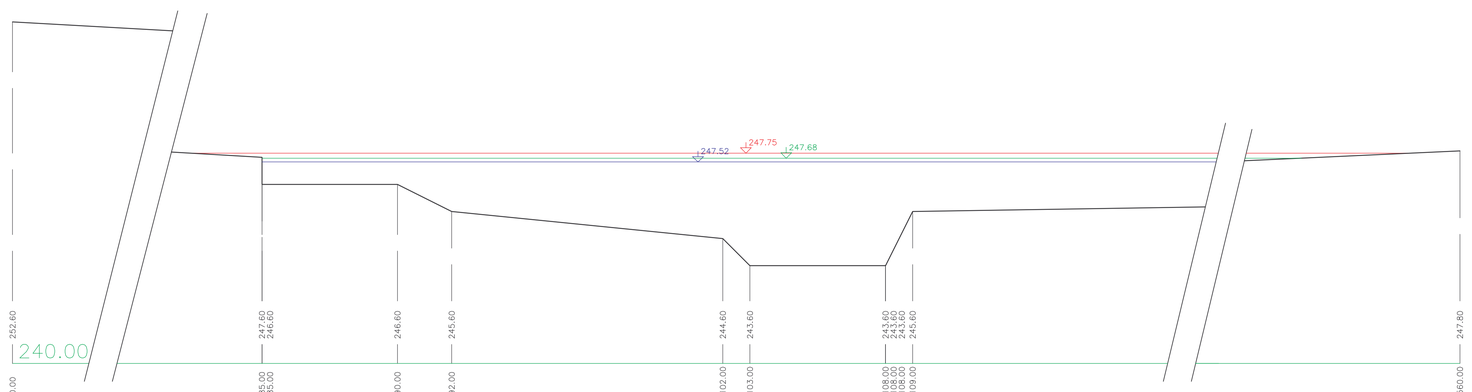

LEGENDA:

Q100

Q20

Q5

VÝŠKOVÝ SYSTÉM: Balt p. v.

HYDROPROJEKT CZ a.s. AKCIOVÁ SPOLEČNOST Ústředí Praha, Táborská 31, 140 16 Praha 4; www.hydroprojekt.cz; praha@hydroprojekt.cz				HYDROPROJEKT CZ	
VYPRACOVAL	ing. J. Kolářová	HIP	ing. Z. Pliska	T. KONTROLA	ing. P. Kuba
PROJEKTANT	ing. Z. Pliska	ŘEDITEL DIVIZE	ing. A. Mucha	DATUM	Březen 2006
OBJEDNATEL	Magistrát hl. města Prahy - Odbor ochrany prostředí			OKRES	Praha
AKCE:				ČÍSLO ZAKÁZKY	100 212 1 70
STANOVENÍ ZÁPLAVOVÉHO ÚZEMÍ VODNÍHO TOKU BOTIČE A JEHO PŘÍTOKŮ NA ÚZEMÍ HL. M. PRAHY				STUPEŇ	studie
				FORMÁT	8 A4
BOTIČ				MĚŘÍTKO	1:100
				ARCHIVNÍ ČÍSLO	03356 /06/1
PŘÍLOHA: PŘÍČNÉ PROFILY - km 15.300 - 15.500				ČÍSLO PŘÍLOHY	D.6.2

Tato dokumentace včetně všech příloh (s výjimkou dat poskytnutých objednatelem) je duševním vlastnictvím akciové společnosti HYDROPROJEKT CZ. Objednatel této dokumentace je oprávněn ji využít k účelům vyplývajícím z uzavřené smlouvy bez jakéhokoliv omezení. Jiné osoby (jak fyzické, tak právnické) nejsou bez předchozího výslovného souhlasu objednatele oprávněny tuto dokumentaci ani její části jakkoli využívat, kopírovat (ani jiným způsobem rozmnožovat) nebo zpřístupnit dalším osobám.

Poznámka: Podpisy zpracovatelů jsou připojeny pouze k výtisku číslo 01 nebo originálu přílohy (matrici).