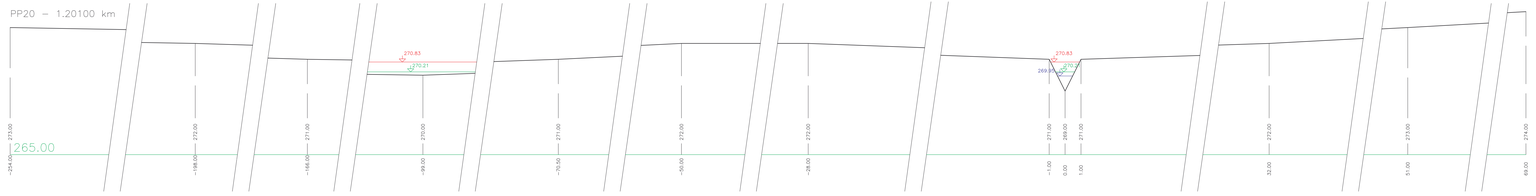

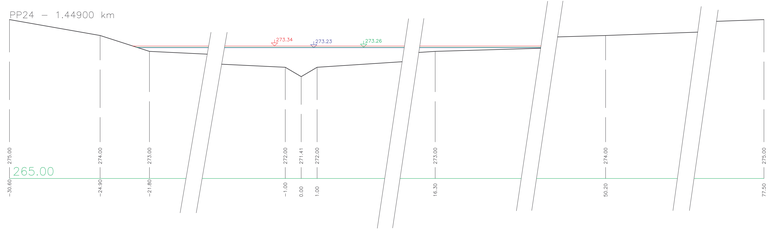

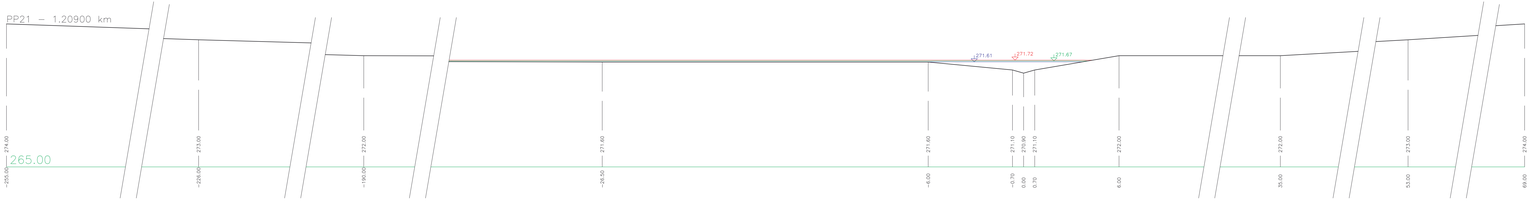

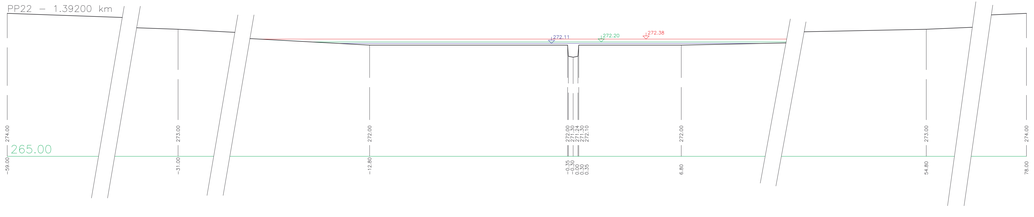

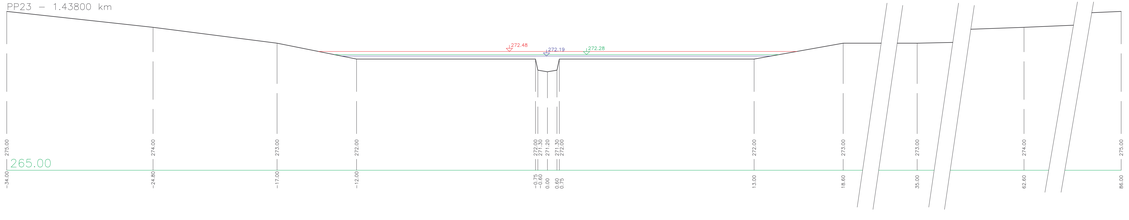

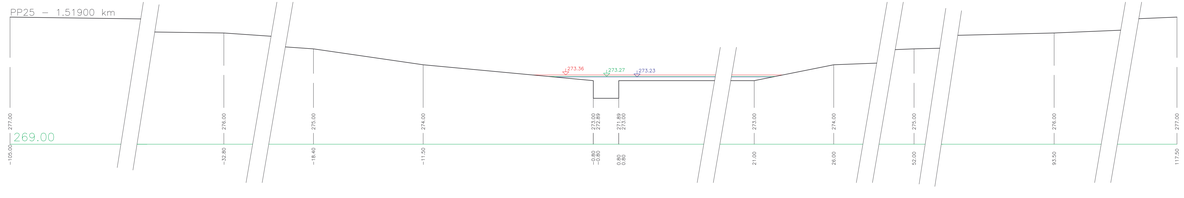

LEGENDA:
Q100
Q20
Q5

VÝŠKOVÝ SYSTÉM: Bpv, p. v.

HYDROPROJEKT a.s. AKCIOVÁ SPOLEČNOST Sídlo: Pobřežní 620/1, 186 00 Praha 8, www.hydroprojekt.cz, e-mail: hydroprojekt@hydroprojekt.cz				K.ú.: KUKOVKA	Ing. P. Kuba
VYPRACOVAL:	Ing. J. Kolářová	VER:	Ing. Z. Plíška	DATUM:	Březen 2006
PROJEKTANT:	Ing. Z. Plíška	REGIST. ČÍSLO:	Ing. A. Mucha		
OBJEDNATEL:	Magistrát hl. města Prahy - Odbor ochrany prostředí	OKRES:	Praha		
AKCE:	STANOVENÍ ZÁPLAVOVÉHO ÚZEMÍ VODNÍHO TOKU BOTIČE A JEHO PŘÍTOKŮ NA ÚZEMÍ HL. M. PRAHY	ČÍSLO ZAKÁZKY:	100 212 1 70		
		STUPEŇ:	studie		
		FORMÁT:	16 A4		
	MILIČOVSKÝ POTOK	MĚŘÍTKO:	1:100		
		ARCHIVNÍ ČÍSLO:	03356 /06/1		
PŘÍLOHA:	PŘÍČNÉ PROFILY PŘÍTOKŮ - km 1.201 - 1.519	ČÍSLO PŘÍLOHY:	G. 8,4		

Toto dokumentace, včetně všech příloh je výlučným dílem poskytovatele zhotovitele a autorská, zhotovitele ukládá společnost HYDROPROJEKT CZ. Objednatel této dokumentace je oprávněn ji využít k účelům vyplývajícím z uzavřené smlouvy bez předchozího omezení, jiné osoby jak fyzické, tak právnické nejsou bez předchozího výslovného souhlasu objednatele oprávněny tuto dokumentaci ani její část jakkoliv využívat, kopírovat (ani jinými způsobem rozmnožovat) nebo šířit jakýmkoliv způsobem.
Poznámka: Tloušťka zpracovatelské jsou přičatými pouze k výkresu čísla 01 nebo originálu přílohy (matrice).