


LEGENDA:



VÝŠKOVÝ SYSTÉM: Balt p. v.

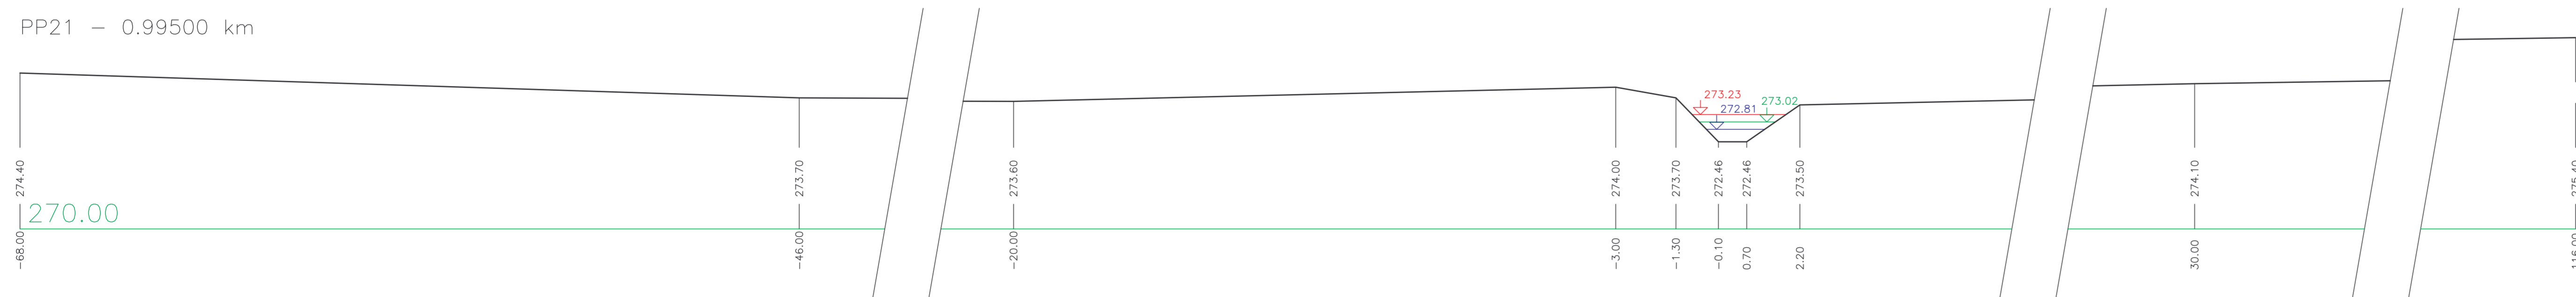

<b>HYDROPROJEKT</b> AKČIOVÁ SPOLEČNOST		<b>HYDROPROJEKT</b> CZ	
Ústředí Praha, Táborská 31, 140 18 Praha 4; www.hydroprojekt.cz; praha@hydroprojekt.cz			
VYPRACOVAL	ing. J. Kolářová	HEP	ing. Z. Pliška
PROJEKTANT	ing. Z. Pliška	REDTEL DOKZ	ing. A. Mucha
OBJEDNATEL	Magistrát hl. města Prahy - Odbor ochrany prostředí		T. KONTROLA
AKCE:	STANOVENÍ ZÁPLAVOVÉHO ÚZEMÍ VODNÍHO TOKU BOTIČE A JEHO PŘÍTOKŮ NA ÚZEMÍ HL. M. PRAHY DOBRÁ VODA		ing. P. Kuba
PŘÍLOHA:	PŘÍČNÉ PROFILY PŘÍTOKŮ - km 0,691 - 0,995		ČÍSLO PŘÍLOHY
			G. 9.4
			ČÍSLO ZAKÁZKY
			100 212 1 70
			STUPEŇ
			studie
			FORMÁT
			10 A4
			MĚŘÍTKO
			1:100
			ARCHIVNÍ ČÍSLO
			03358 /06/1
			DATAUM
			Březen 2006
			OKRES
			Praha

Tato dokumentace včetně všech příloh (a výjimečně dat poskytnutých objednatel) je duševním vlastnictvím akčiové společnosti HYDROPROJEKT CZ. Opětovné této dokumentace je omezeno j. využití k účelům vyplývajícím z uzavřené smlouvy bez jakéhokoli omezení. Jméno osoby (jak fyzická, tak právnická) nepatří bez předchozího výslovného souhlasu objednatel jako dokumentaci ani jiné části jakékoli výstavby, zejména pak (jím zapsaným normám) nebo zřítelně dalším osobám.  
Poznámka: Podklady zpracované jsou přiloženy pouze k výškovému řádku 01 nebo originálu přílohy (matric).