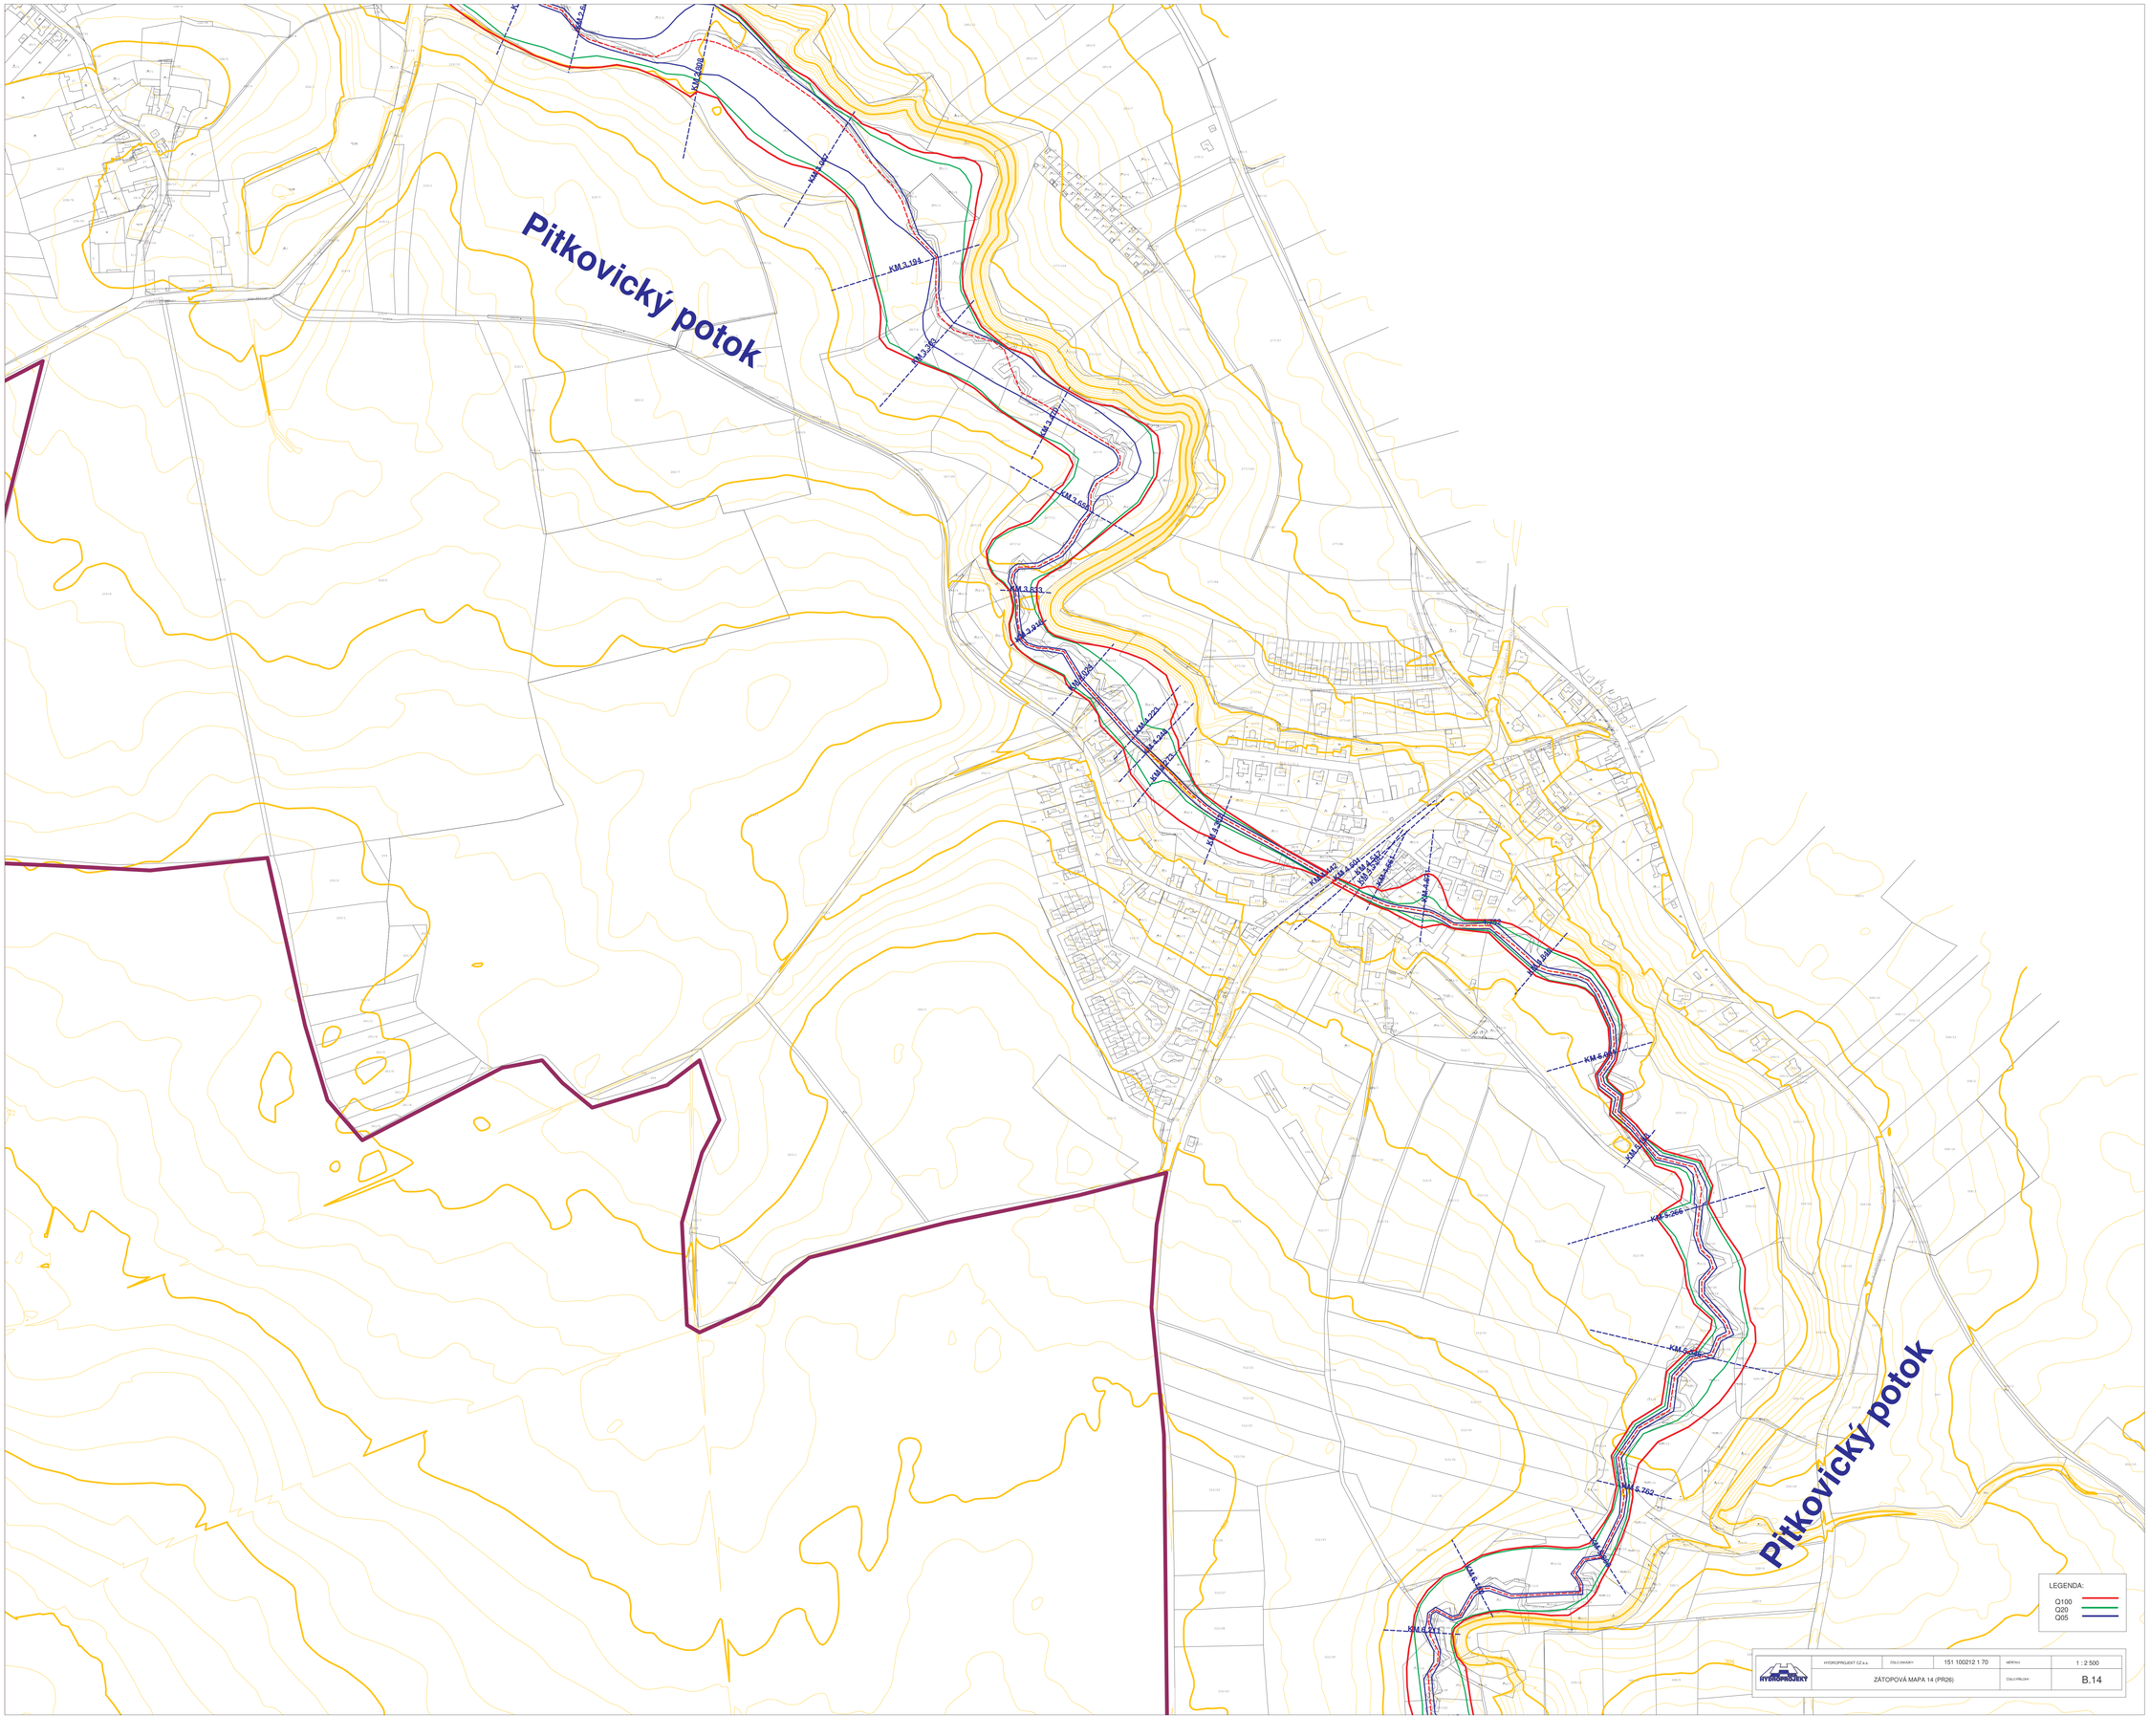
Pitkovický potok
Pitkovický potok
LEGENDA:
Q100
Q20
Q05
HYDROPROJEKT CZ a.s.
ČÍSLO ZNÁMKY
151 100212 1 70
MĚŘÍTKO
1 : 2 500
ZÁTOPOVÁ MAPA 14 (PR26)
ČÍSLO PŘÍLOHY
B.14