



PP67 – 6.88600 km

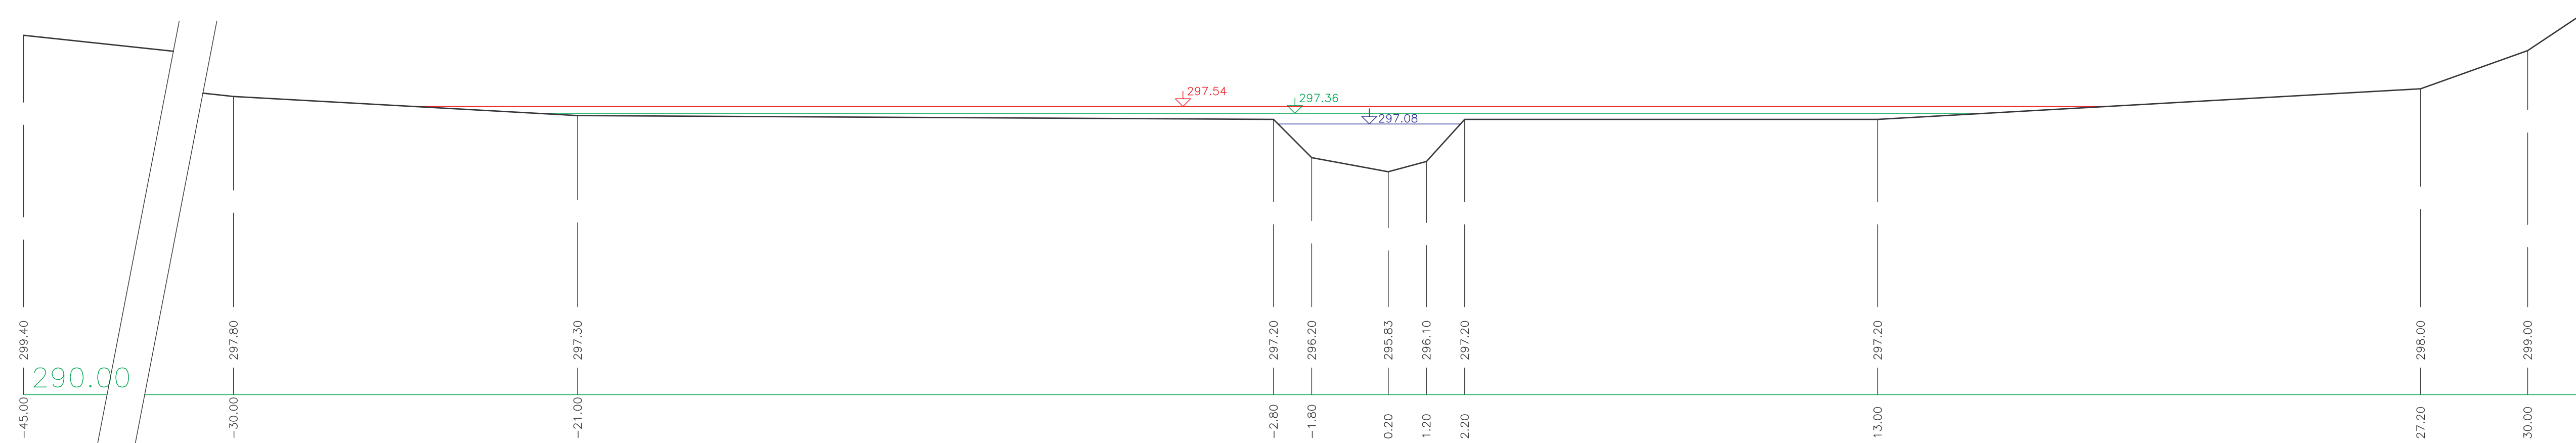

PP68 – 7.05300 km



PP69 – 7.32700 km

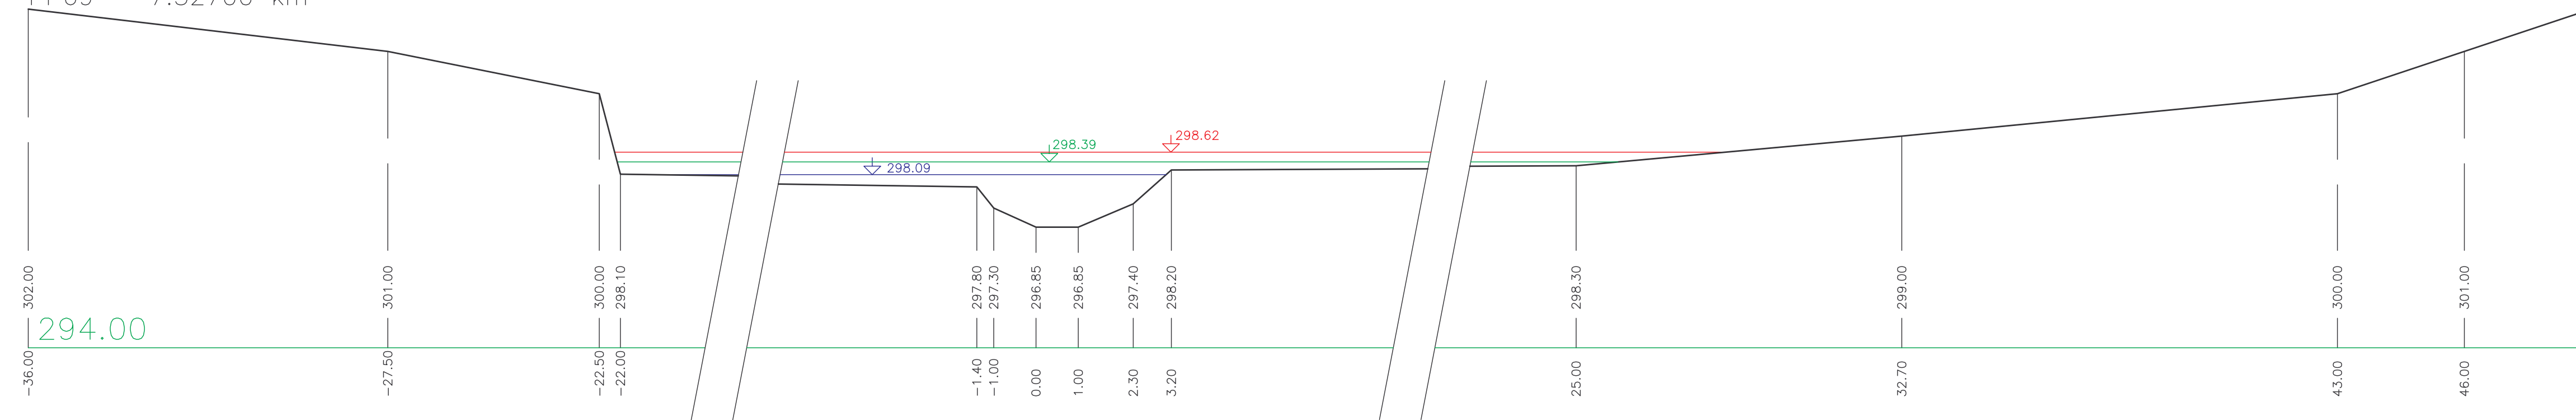

LEGENDA:

- Q100 —
- Q20 —
- Q5 —

VÝŠKOVÝ SYSTÉM: Balt p. v.

HYDROPROJEKT AKČIOVÁ SPOLEČNOST Ústředí Praha, Tábořská 31, 140 16 Praha 4; www.hydroprojekt.cz; praha@hydroprojekt.cz			
PROJEKTANT ing. Z. Pliška	REGISTREK DIVIZE ing. A. Mucha	DATUM Březen 2006	OKRES Praha
OBJEDNATEL Magistrát hl. města Prahy - Odbor ochrany prostředí		ČÍSLO ZAKÁZKY 100 212 1 70	STUPĚŇ studie
AKCE: STANOVENÍ ZÁPLAVOVÉHO ÚZEMÍ VODNÍHO TOKU BOTIČE A JEHO PŘÍTOKŮ NA ÚZEMÍ HL. M. PRAHY PITKOVICKÝ POTOK		FORMÁT 8 A4	MĚŘÍTKO 1:100
		ARCHIVNÍ ČÍSLO 03358 /06/1	ČÍSLO PŘÍLOHY G, 10.3.3
		PŘÍLOHA: PŘÍČNÉ PROFILY PŘÍTOKŮ - km 6.886 - 7.327	

Tato dokumentace včetně všech příloh (s výjimkou dat poskytnutých objednatelům) je duševním vlastnictvím akčiové společnosti HYDROPROJEKT CZ. Objednatel této dokumentace je oprávněn ji využít k účelům vyplvajícím z uzavřené smlouvy bez jakéhokoli omezení. Jiné osoby (jak fyzické, tak právnické) nejsou bez předchozího výslovného souhlasu objednatelů oprávněny tuto dokumentaci ani její části jakkoli využívat, kopírovat (ani jiným způsobem rozmnožovat) nebo zpřístupnit dalším osobám.
Poznámka: Podpisy zpracovatelů jsou připojeny pouze k výškové číslu 01 nebo originálu přílohy (maštyč).