ÚZEMÍ
POVRCH ÚZEMÍ

Odběrů vodě

tep

Podélný profil Pitkovkého potoka – 1. část

MĚŘÍTKO 1000/100

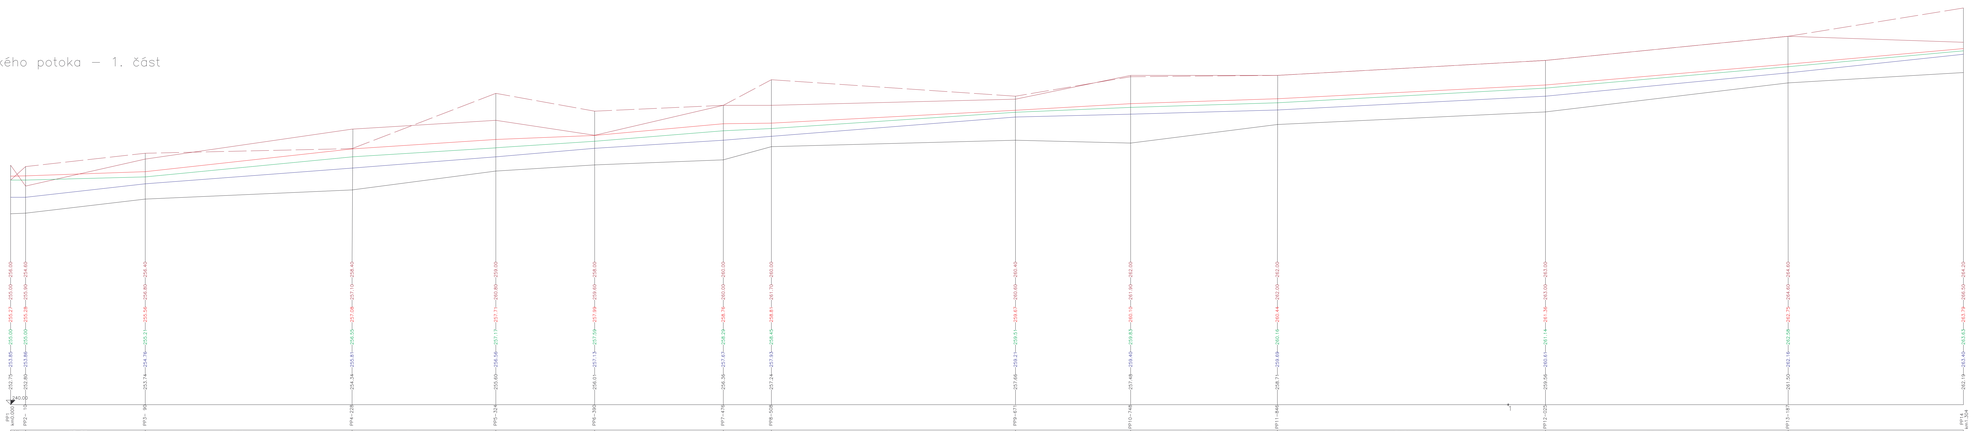

VÝŠKOVÝ SYSTÉM: Bpt p. v.

HYDROPROJEKT
A K C I O V Á S P O L E Č N O S T
Ostrčilova 2, Praha 3 - Žižkov 130 00, tel. 16 Praha 4, www.hydroprojekt.cz, praha@hydroprojekt.cz

VYPRACOVAL	Ing. J. Kolářová	HP	Ing. Z. Plíska	T. KONTROLA	Ing. P. Kuba
PROJEKTANT	Ing. Z. Plíska	RESPON. INVES.	Ing. A. Mucha	DATUM	Březen 2006
OBJEDNATEL	Magistrát hl. města Prahy - Odbor ochrany prostředí			OKRES	Praha

MCHZ

STANOVENÍ ZÁPLAVOVÉHO ÚZEMÍ VODNÍHO TOKU BOTIČE
A JEHO PŘÍTOKŮ NA ÚZEMÍ HL. M. PRAHY

PITKOVICKÝ POTOK - 1.část

ČÍSLO ZAKÁZKY	100 212 1 70
STUPEŇ	studie
FORMÁT	16 A4
MĚŘÍTKO	1:1000 / 100
ARCHIVNÍ ČÍSLO	03302.06/1
ČÍSLO PŘÍLOHY	F.10.1.1

PŘÍLOHA: PODÉLNÝ PROFIL - km 0,000 - 1,304

Tato dokumentace včetně tištěné přílohy je výsledkem duševní činnosti a je dodána zadavateli dle smlouvy uzavřené mezi HYDROPROJEKT CZ a.s. a zadavatelem. Tato dokumentace nesmí být použita k jiným účelům, zpřístupněna třetím osobám, jak celá, tak kterákoli její část, bez předchozí, výslovné písemné souhlasu HYDROPROJEKT CZ a.s. Tato ustanovení se vztahují na veškeré písemné, grafické, fotografické, softwarové, databázové a jiné prvky díla, bez ohledu na to, zda jsou chráněny autorským zákonem nebo zvláštním právním předpisem.
Formátování: Podpisy zpracovatele (kou přílohy) pouze k výtisku (Sdo 01 nebo originálu přílohy (matrice).