




P 491 km 33.79385

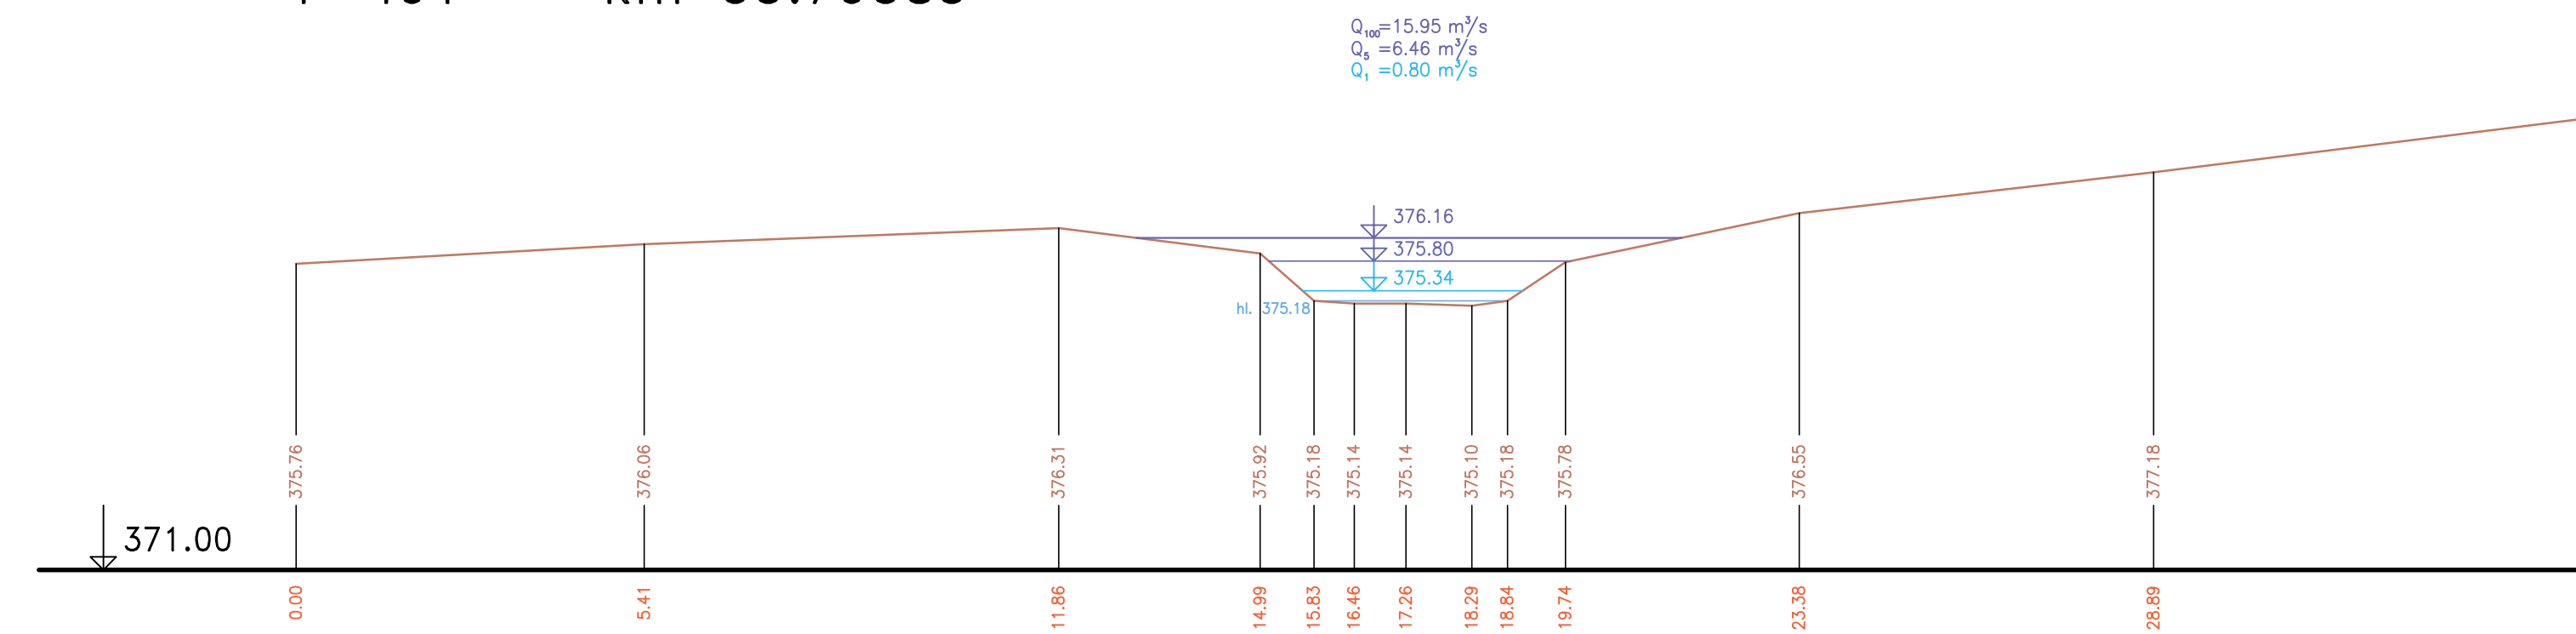


P 493 km 33.97883

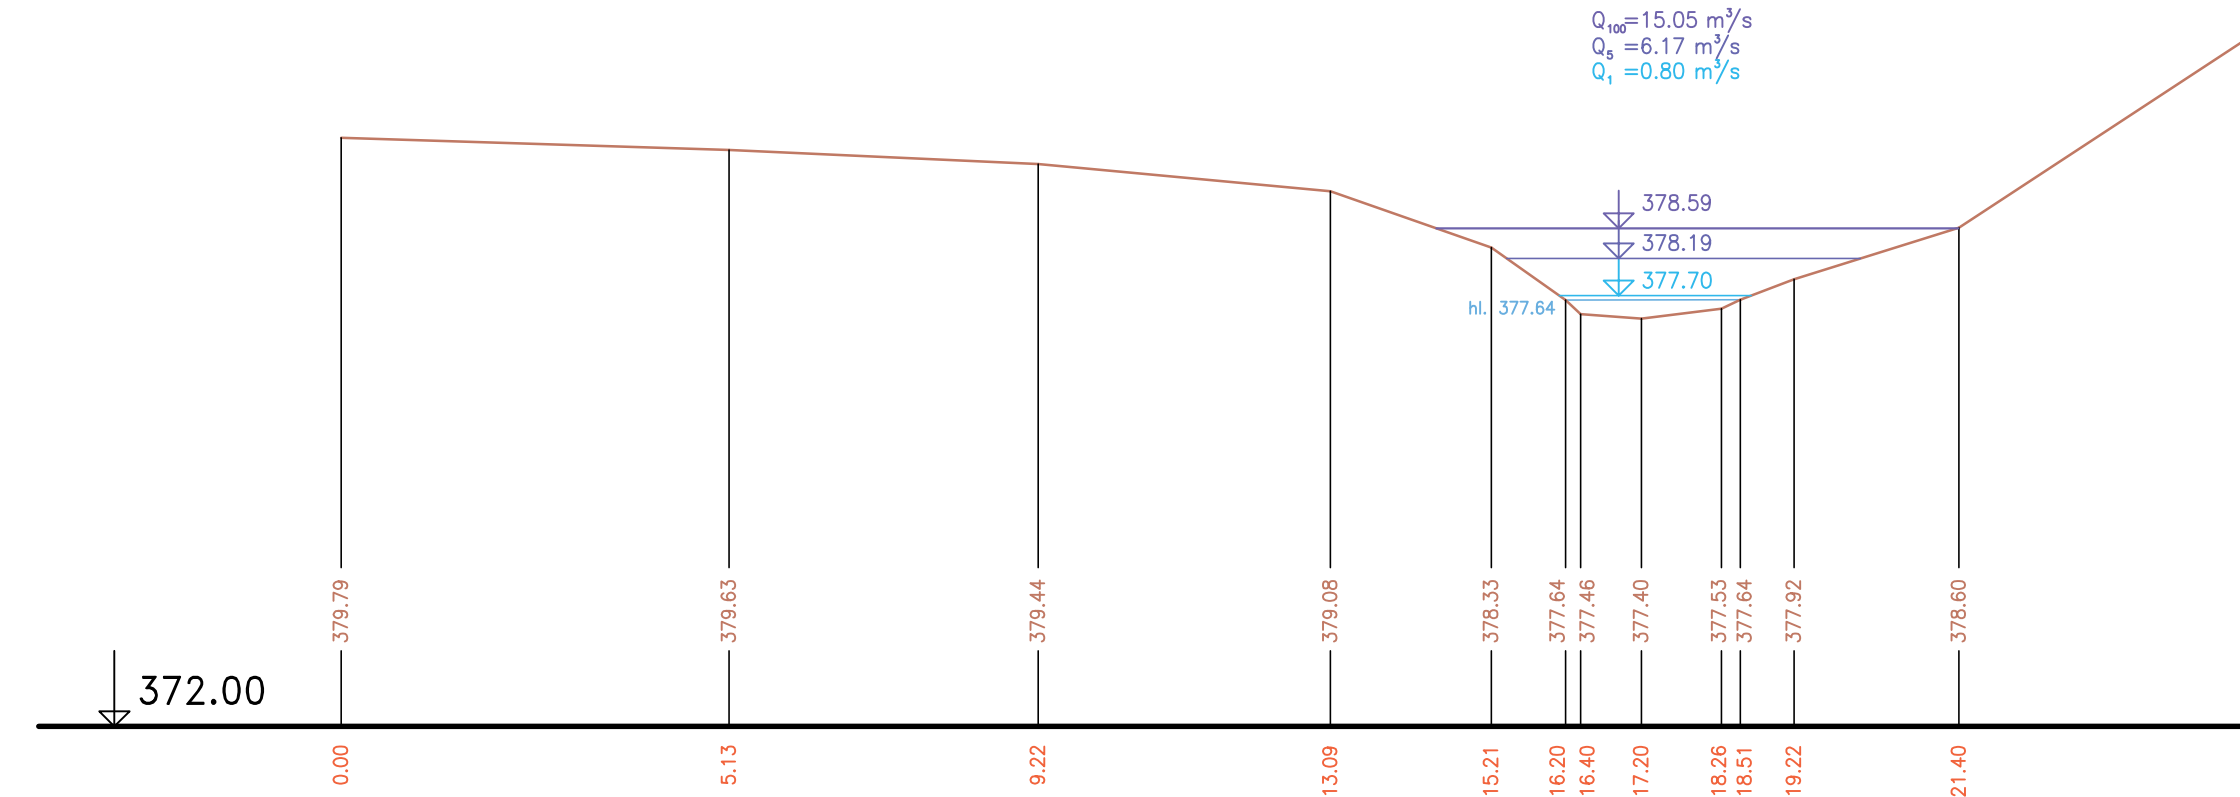


P 500 km 34.37072

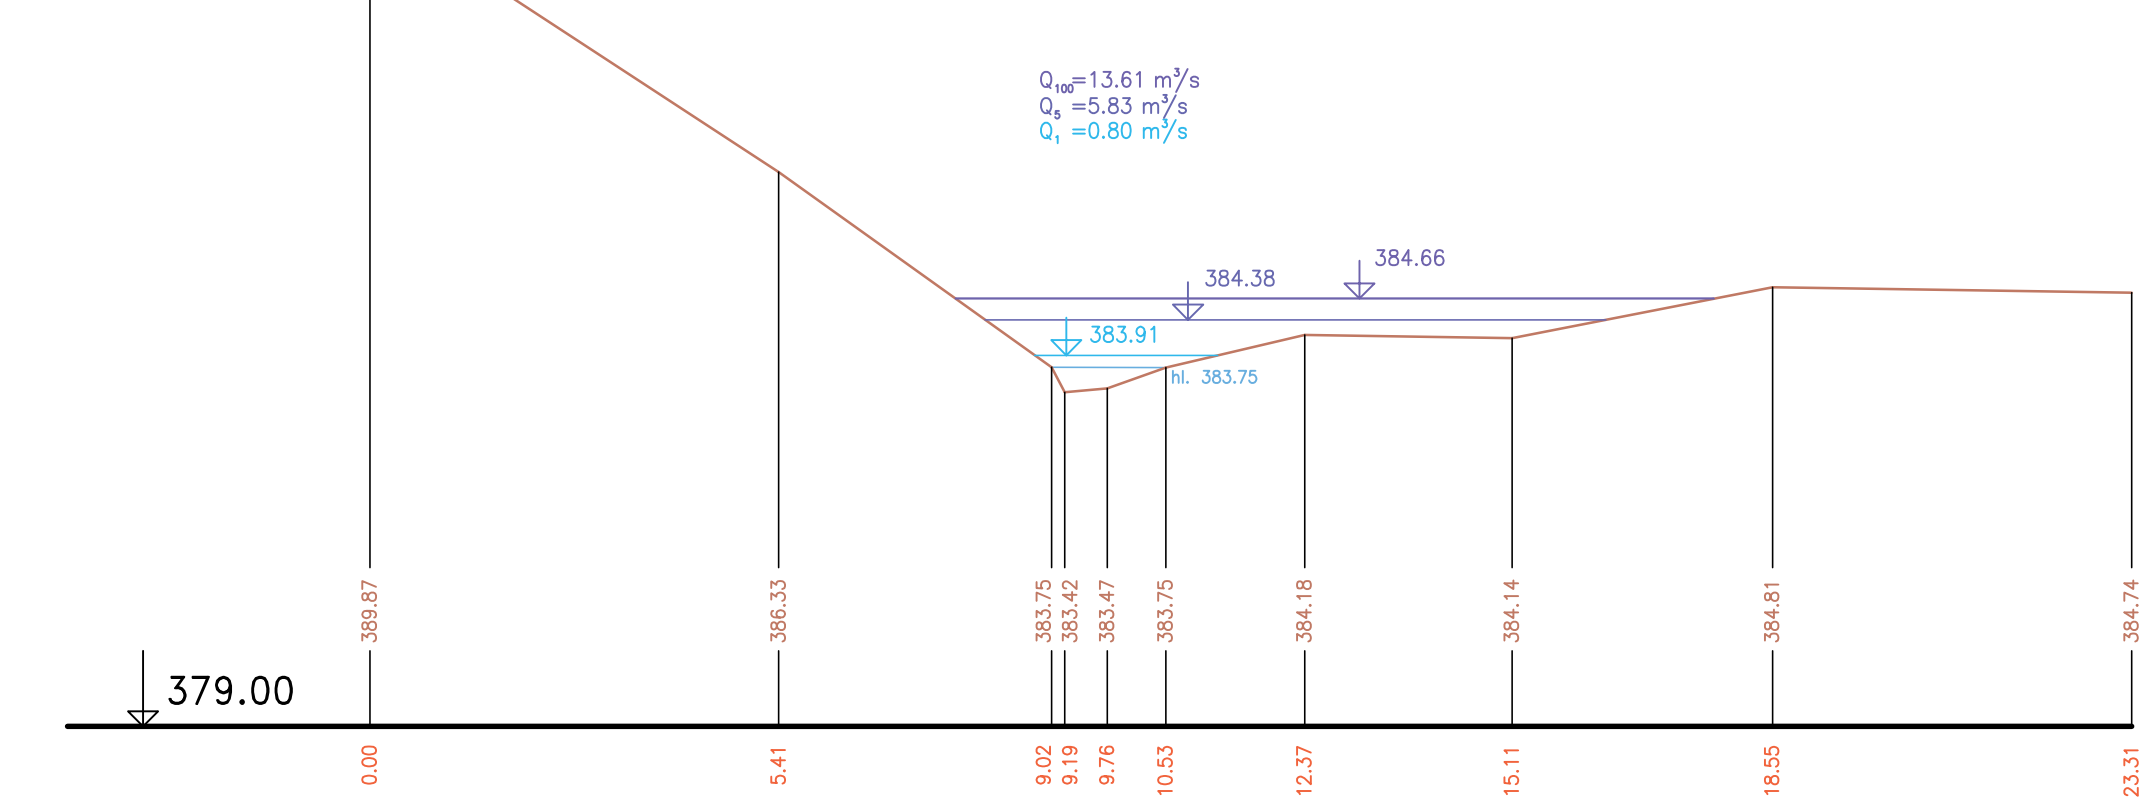


P 488 km 33.62672

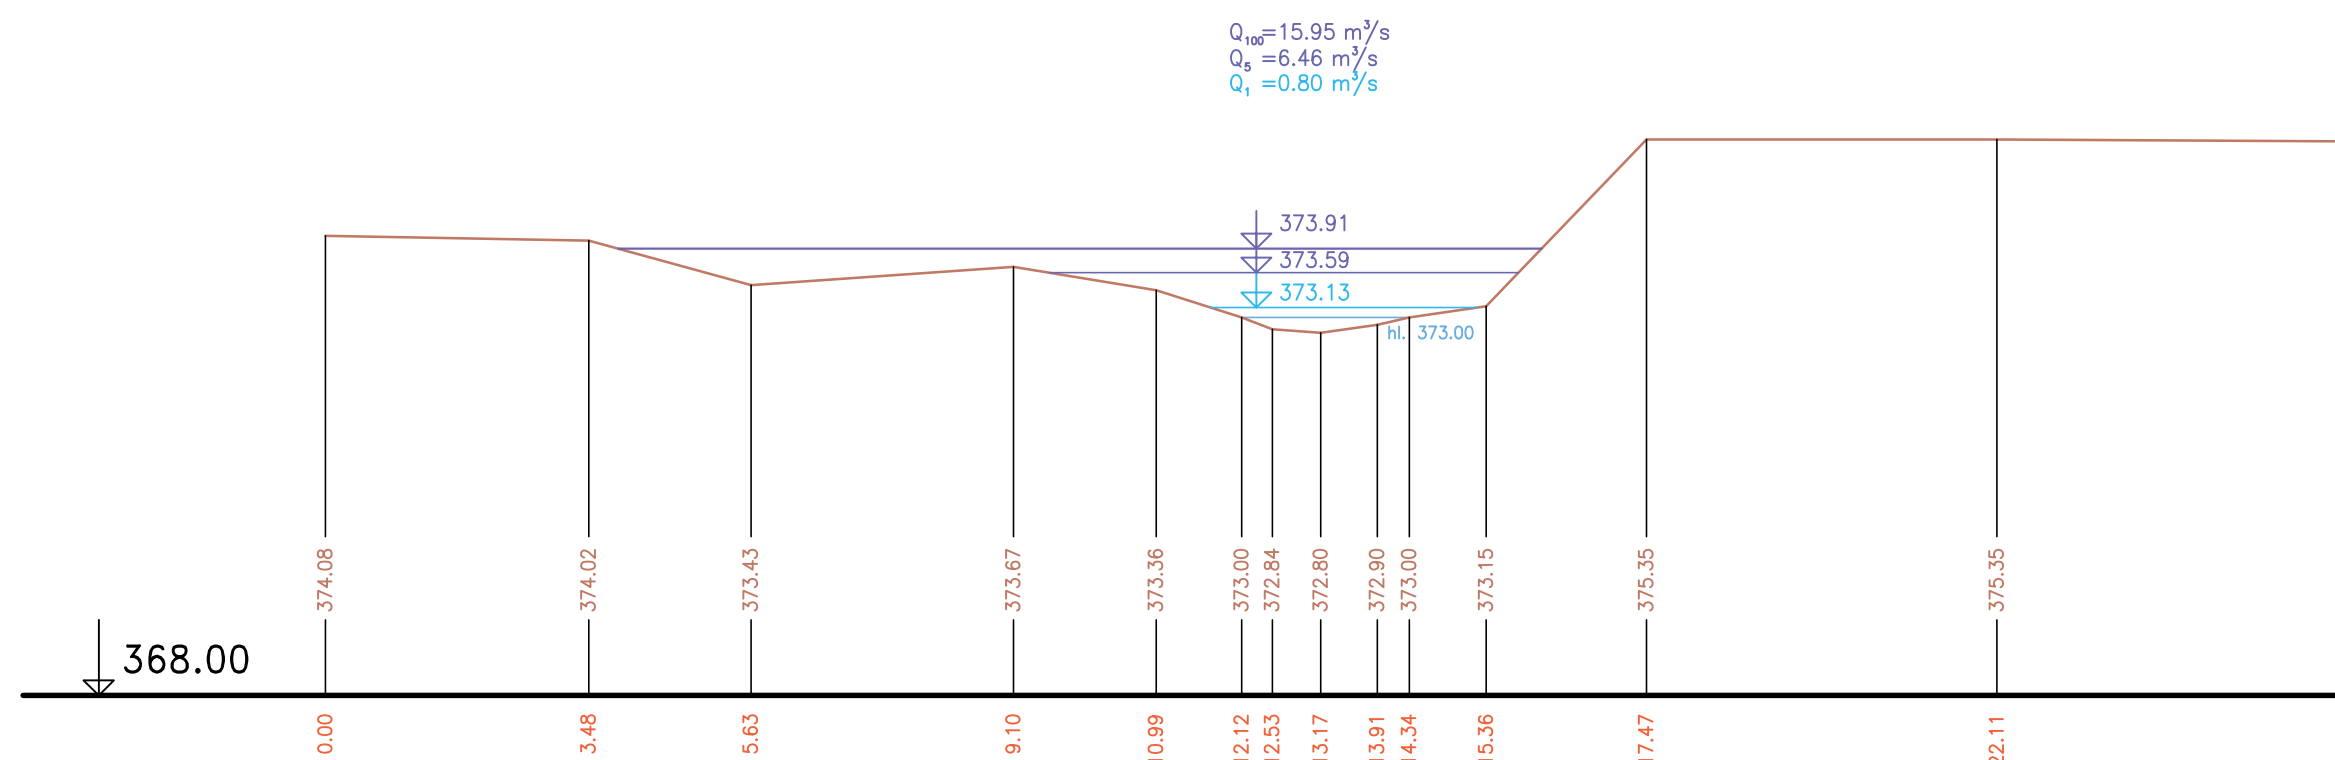

P 496 km 34.13302

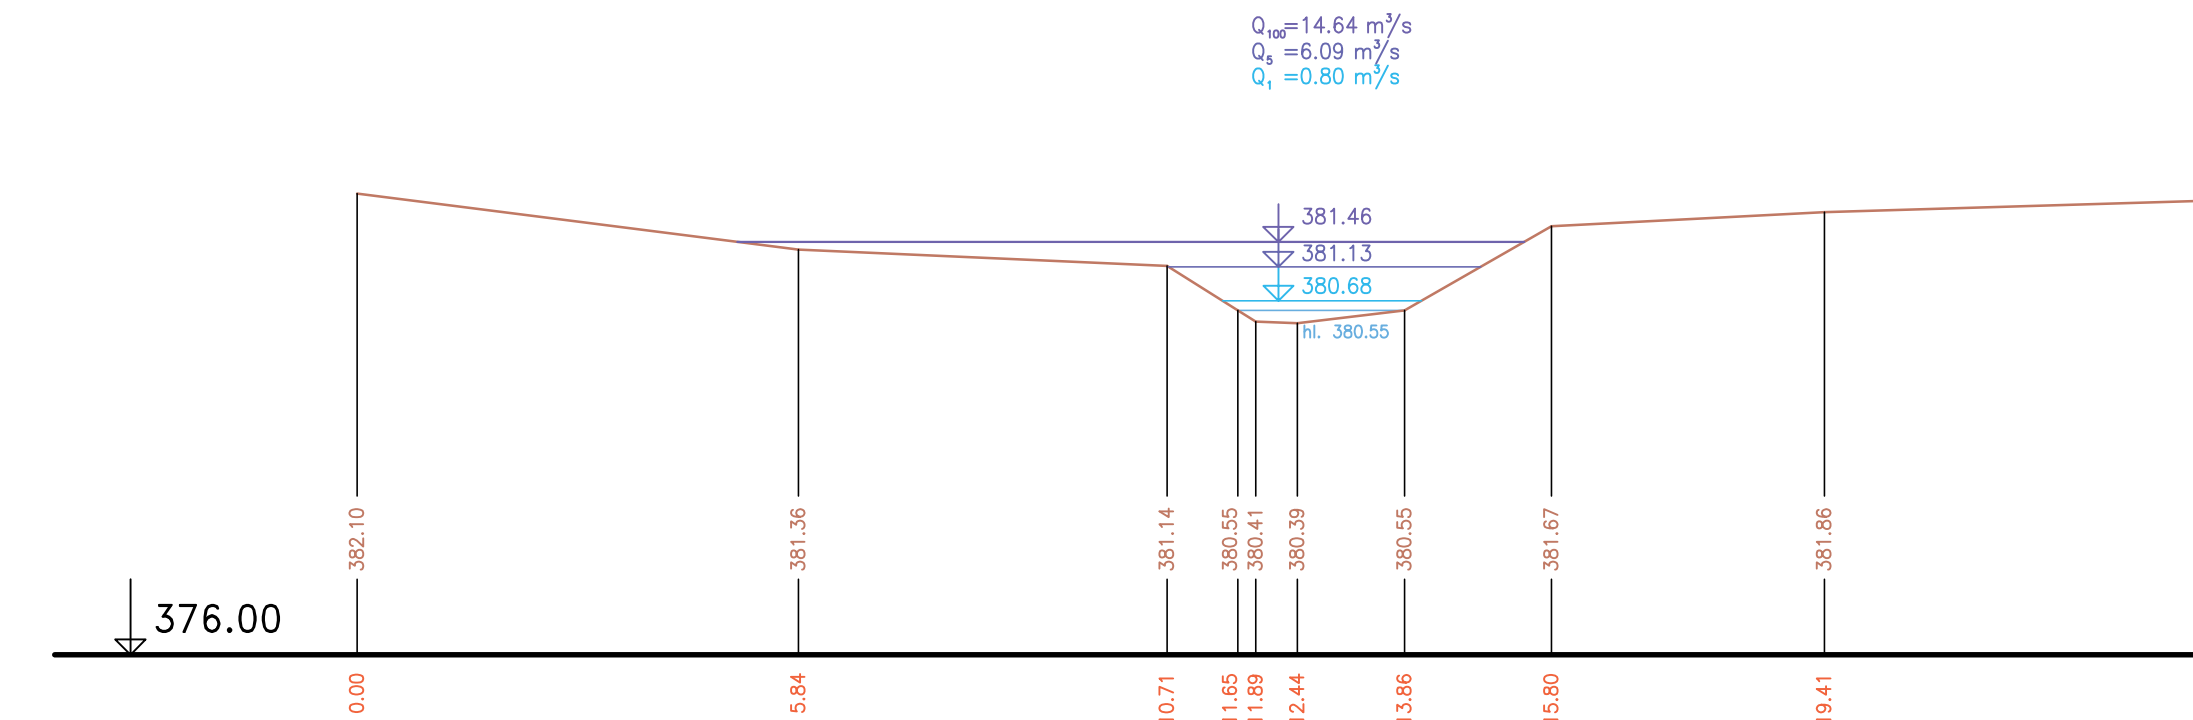

P 503 km 34.52950

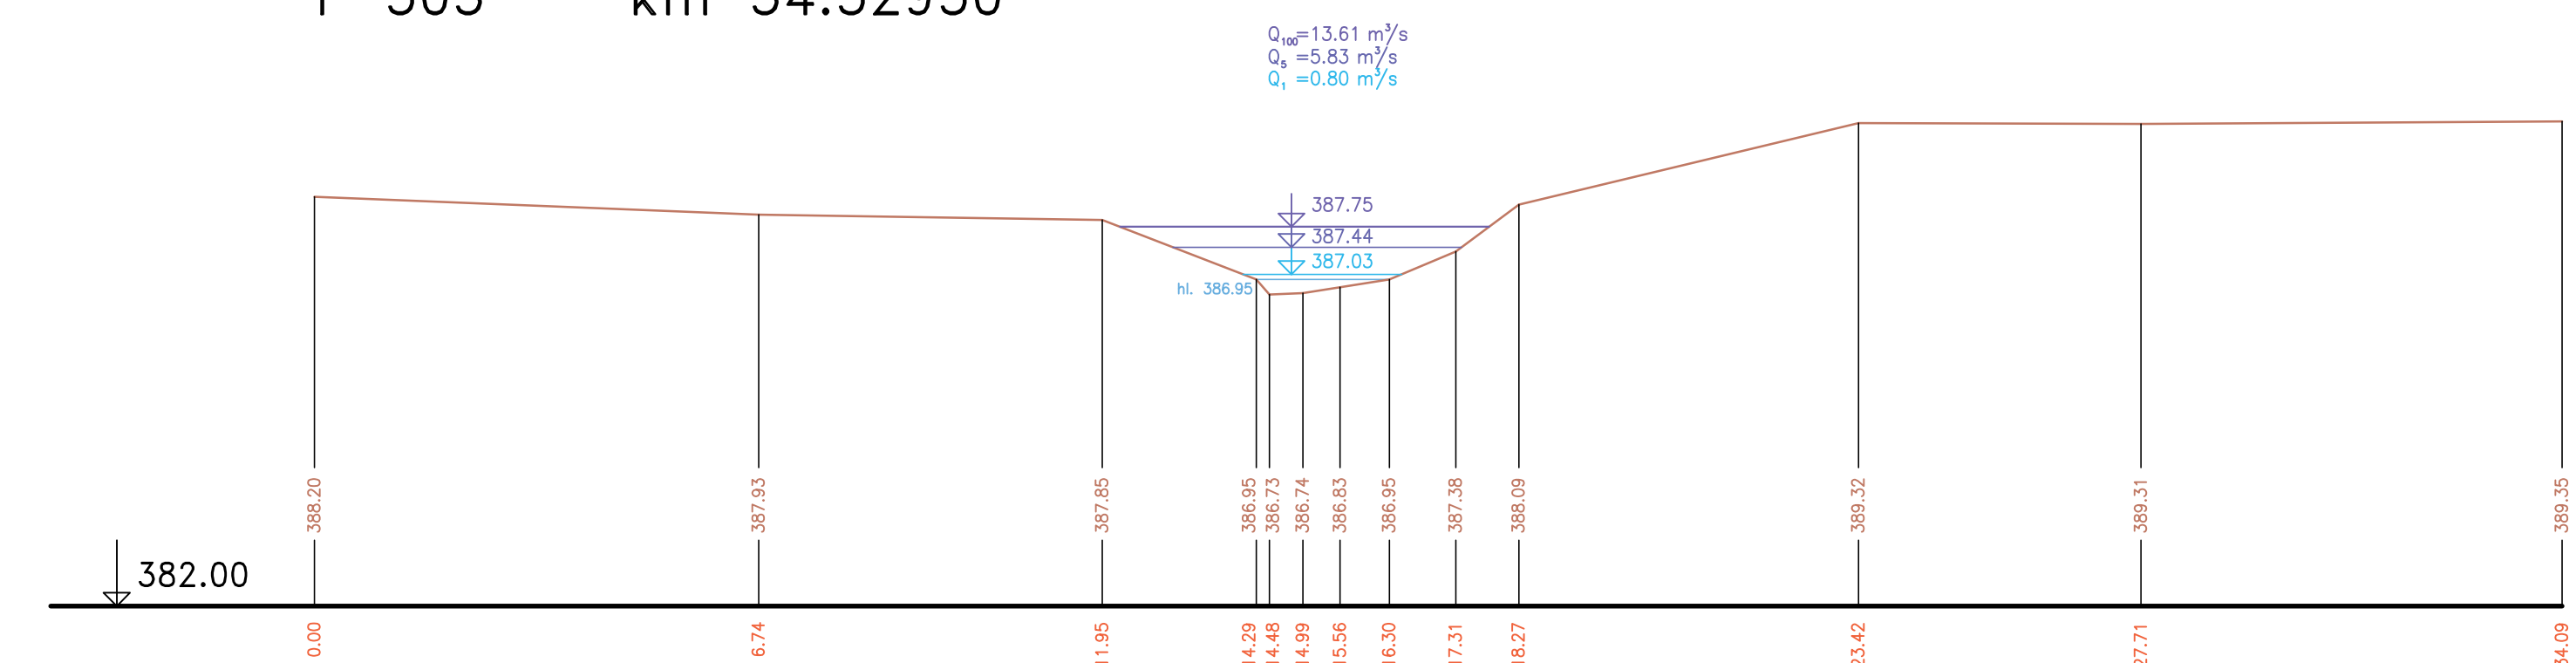

Řezy č. 488, 491, 493, 496, 500, 503  
 Výškový systém Balt p. v.

ZMĚNA 01 - 09.2004

Název akce :	Generel Rokytky - I. etapa	
Název přílohy :	Charakteristické příčné řezy - část 14	Mřížka : 1:100/100
Číslo přílohy :	6.14	