




O 114 km 23.58860
 Betonový stupeň (š=0.62m)

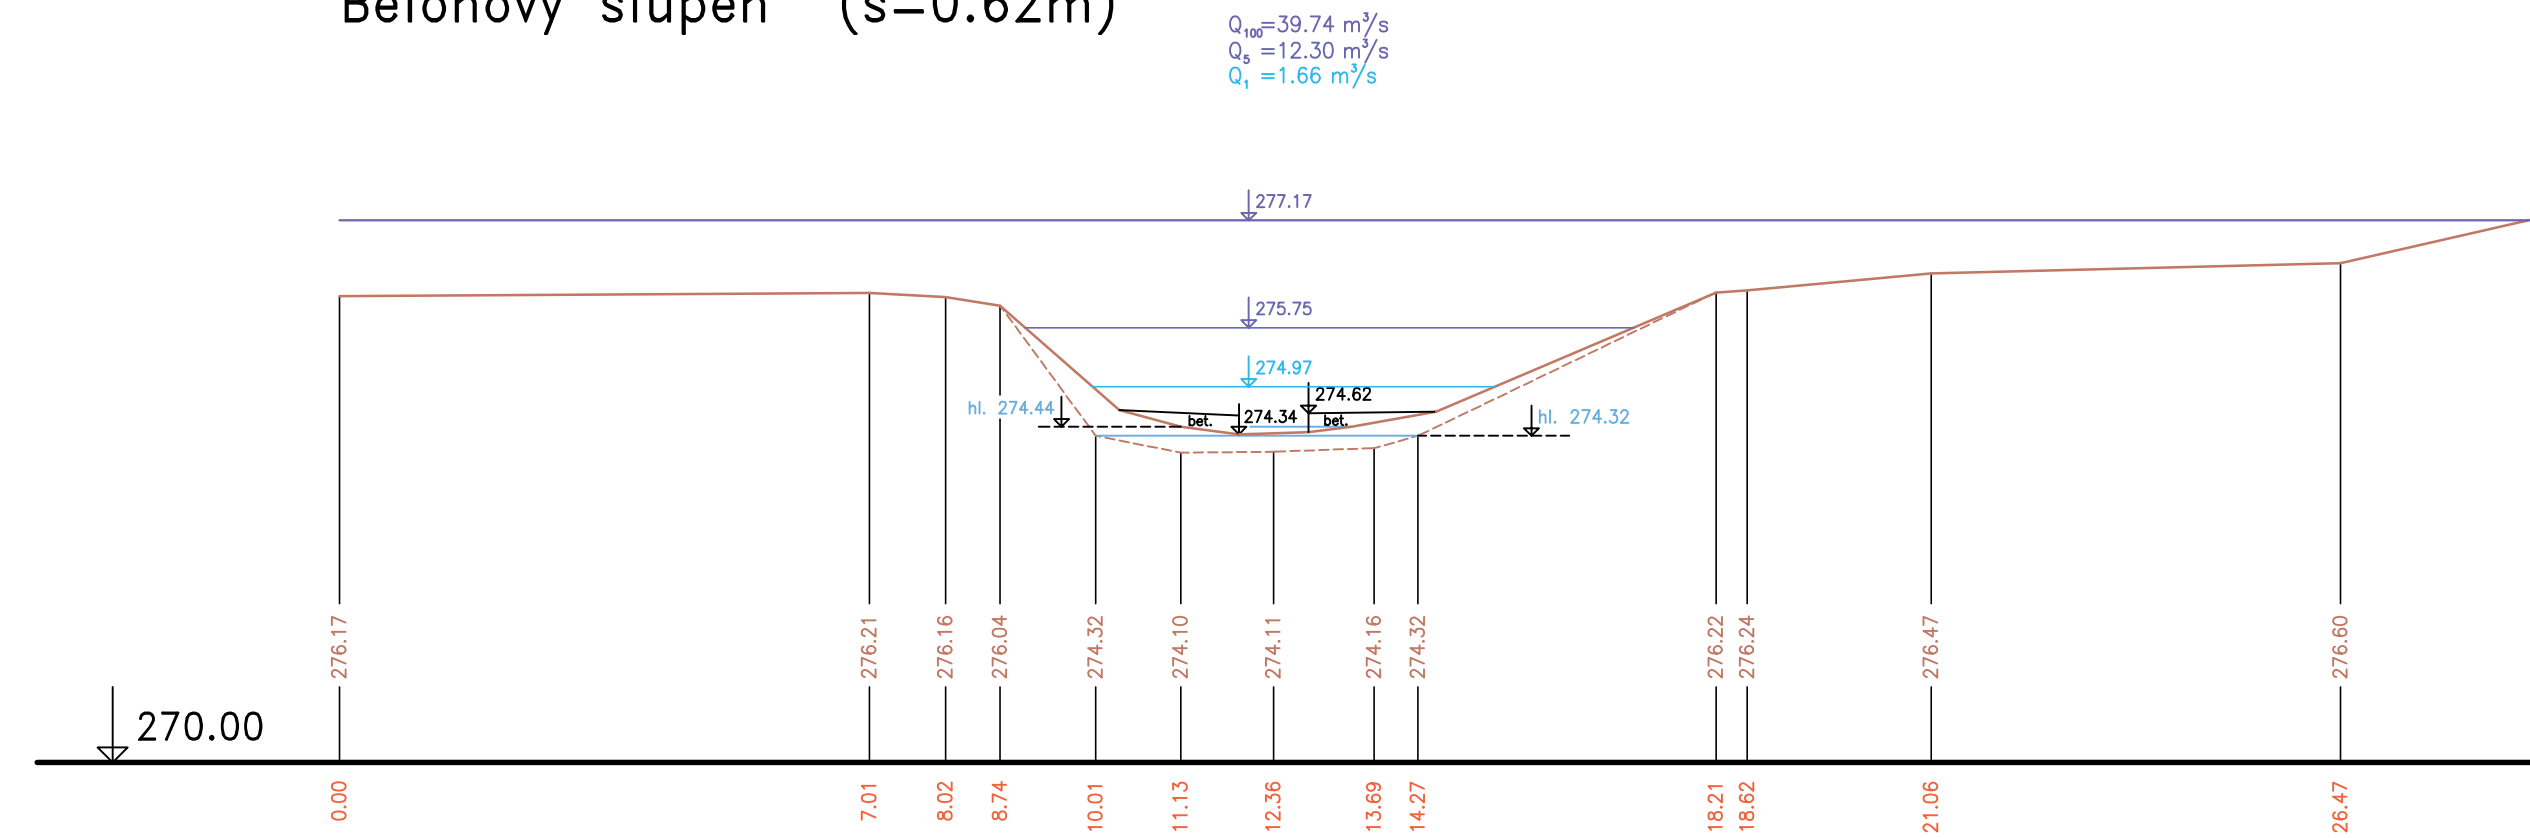


O 116 km 23.70793
 Železobetonový cestní mostek (š=1.68m)

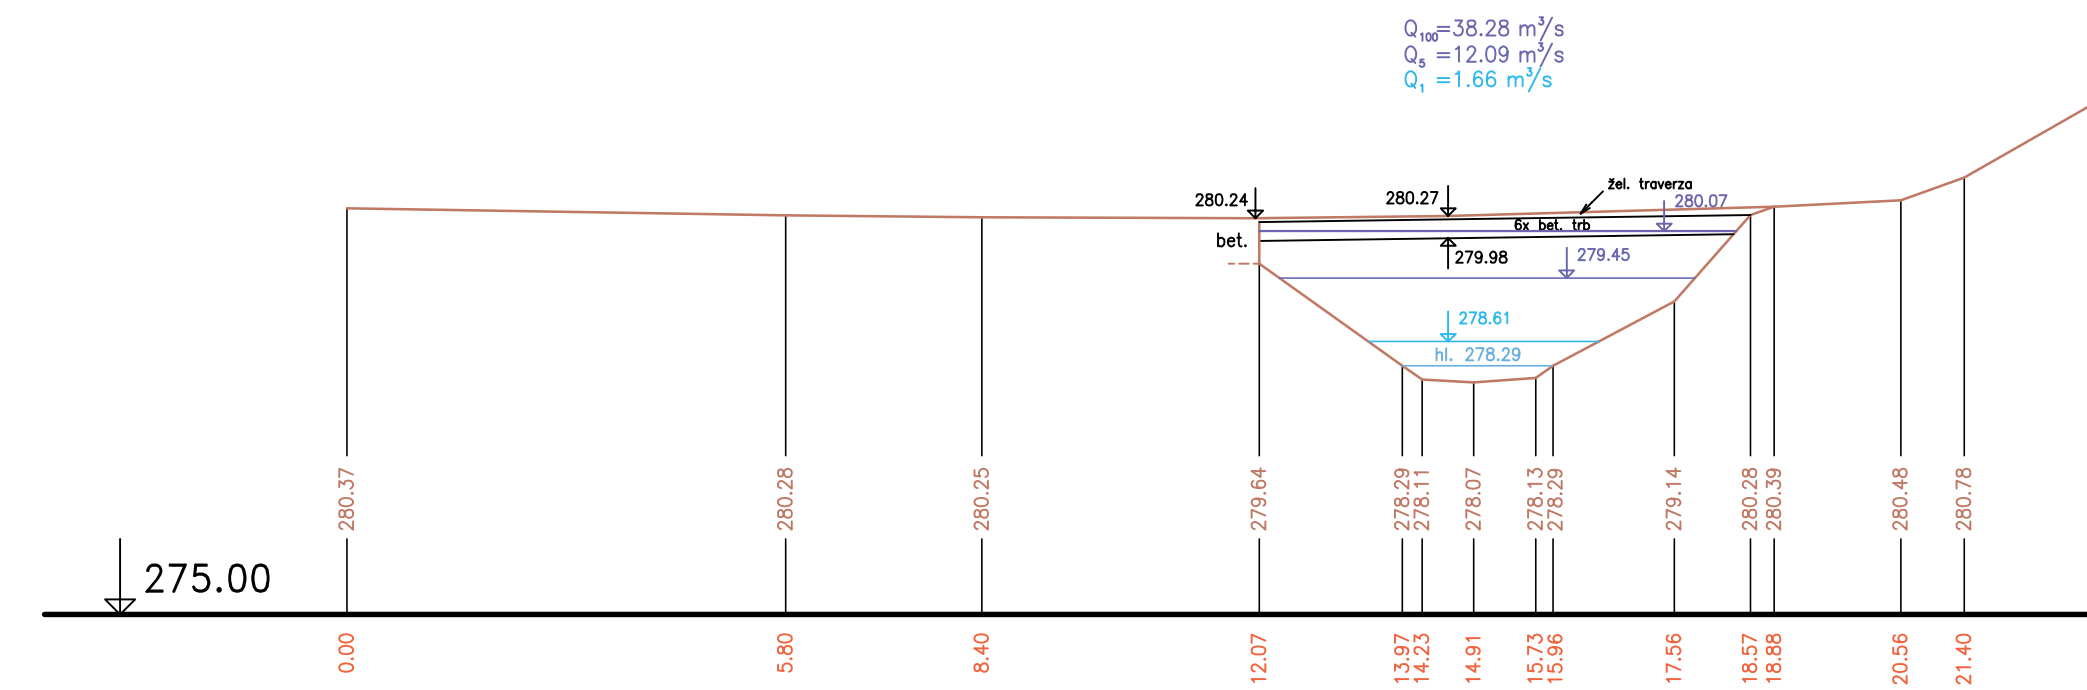


O 118 km 24.02792
 Železobetonová lávka pro pěší (š=1.25m)

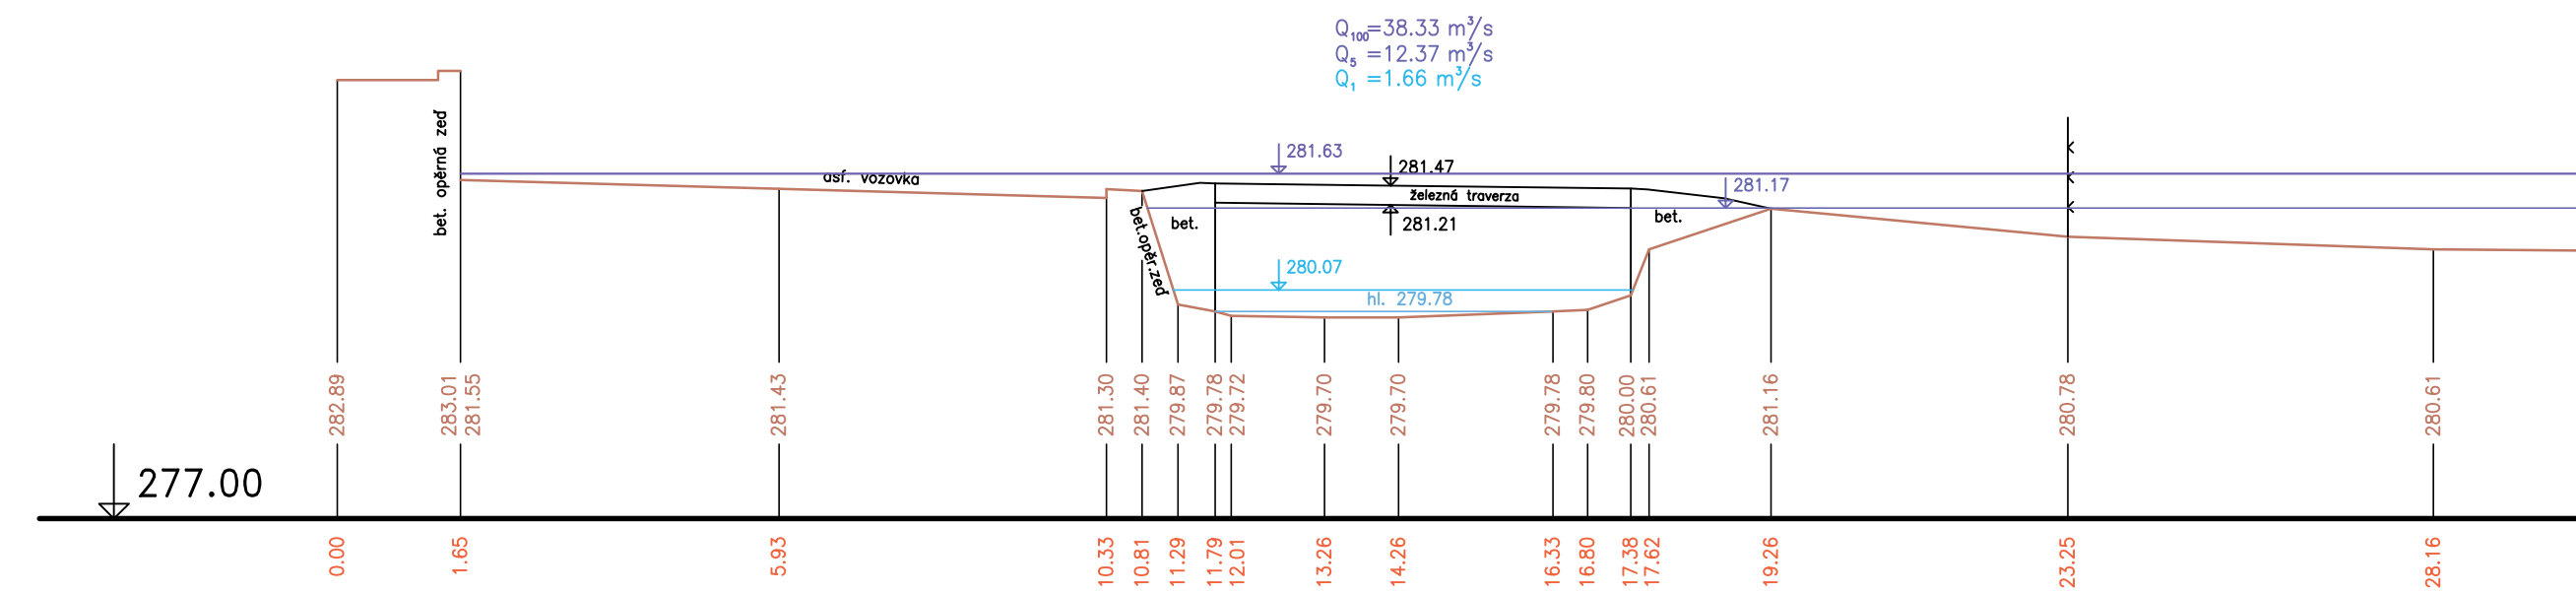

O 115 km 23.63505 Přírodní kamenný stupeň – šikmý

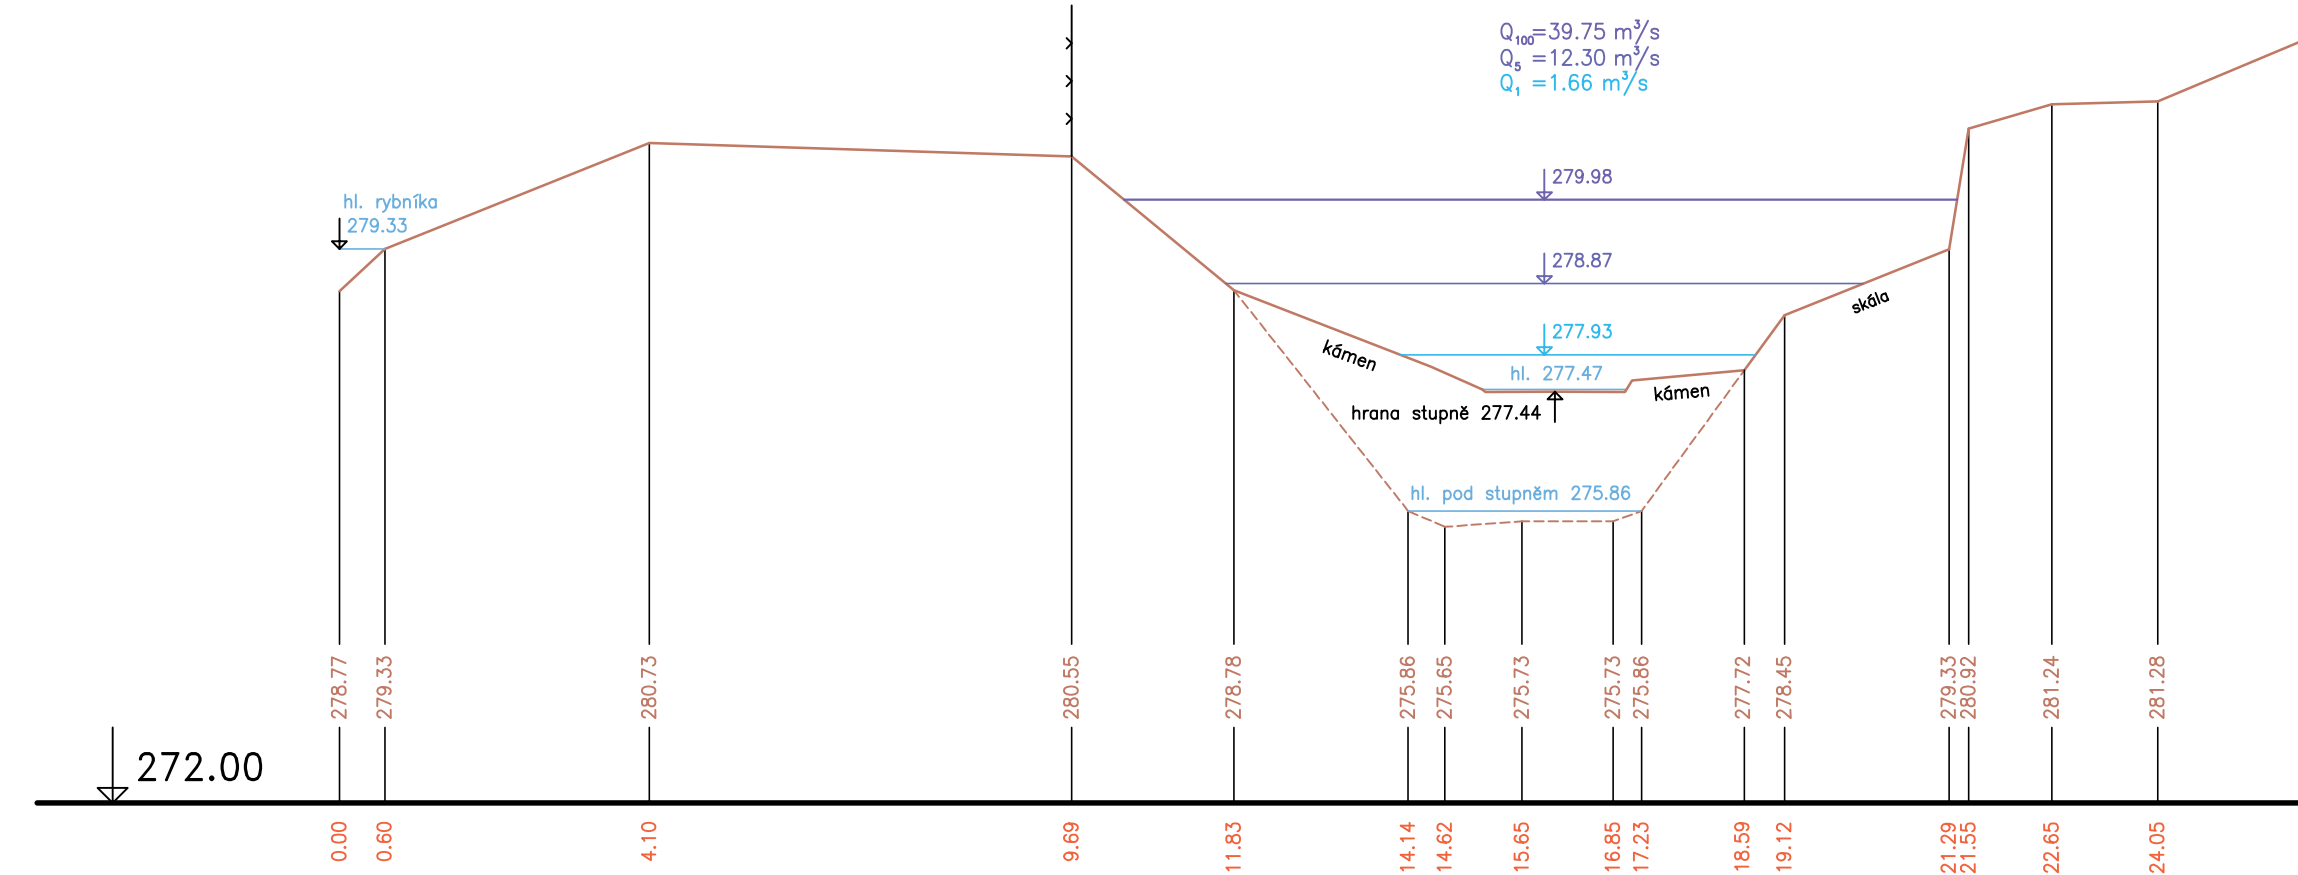

O 117 km 23.89432
 Stavídko v kamenných základech – železná traverza š=0.28m

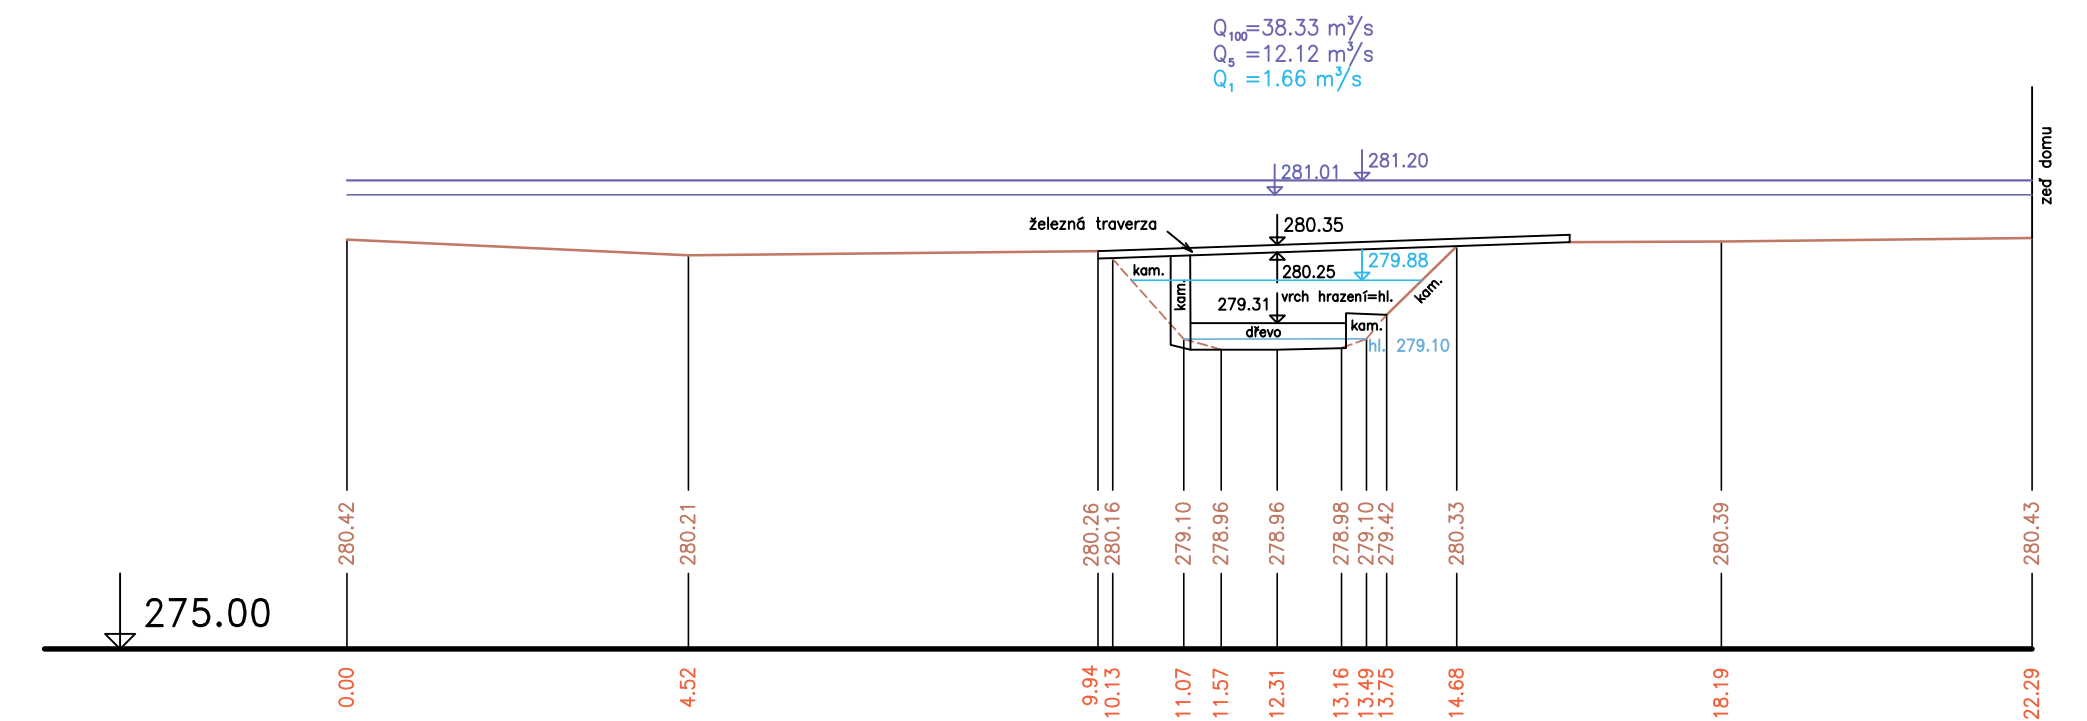

O 119 km 24.09063 Kamenný silniční most (š=8.00m – kolmá světlost 2x6.00m)

