



O 108 km 22.4662

Začátek betonového koryta – stupeň

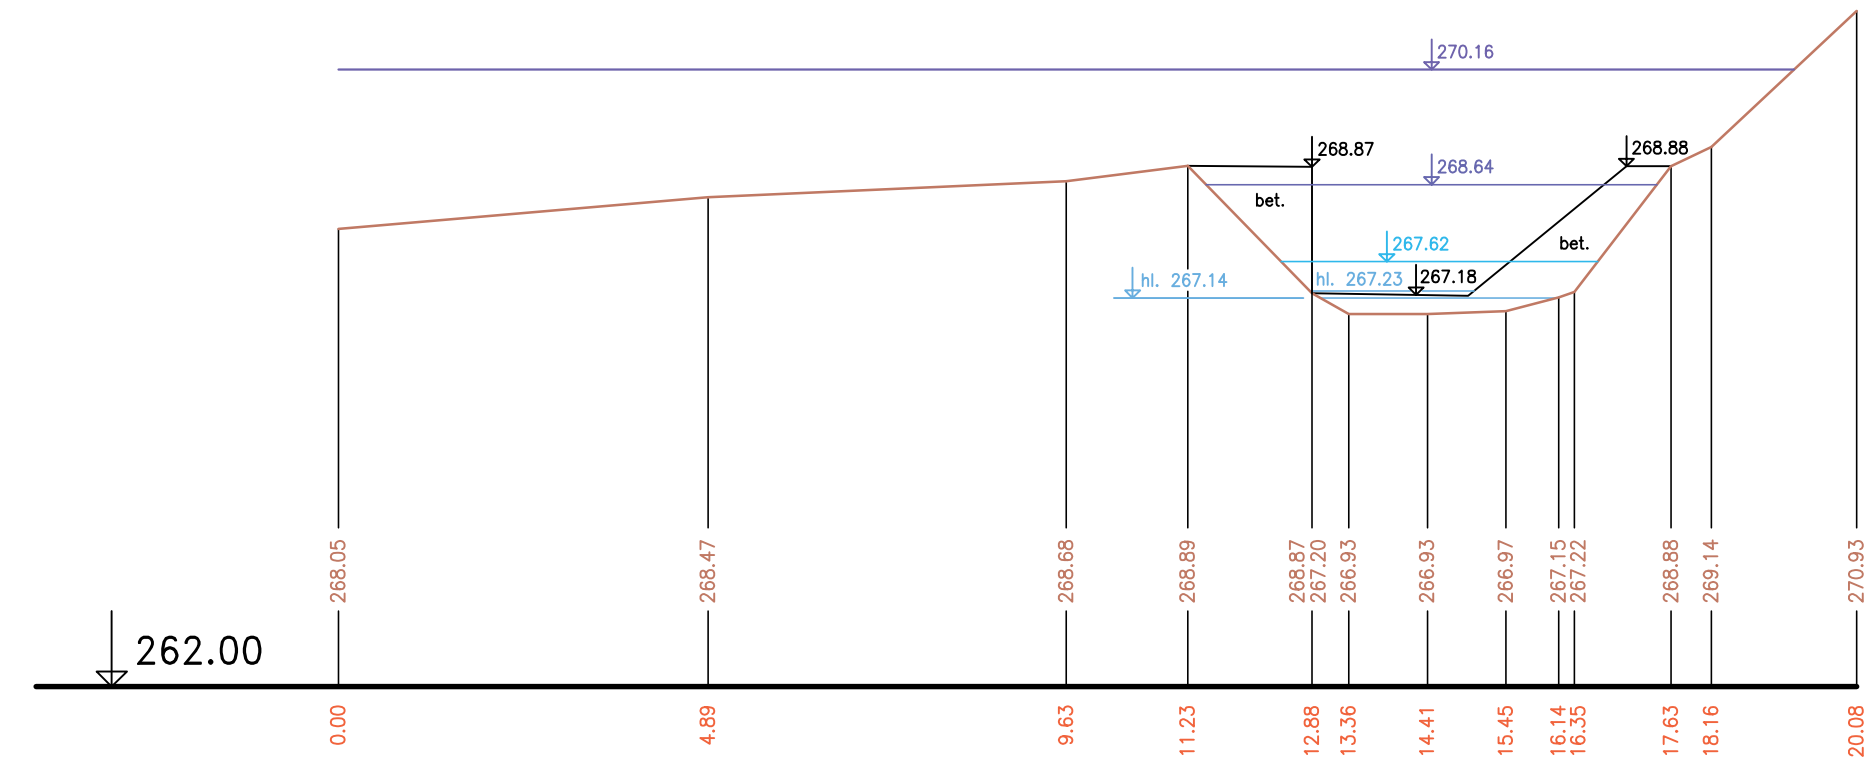


O 109 km 22.48598

Betonový šikmý stupeň (š=3.00m)

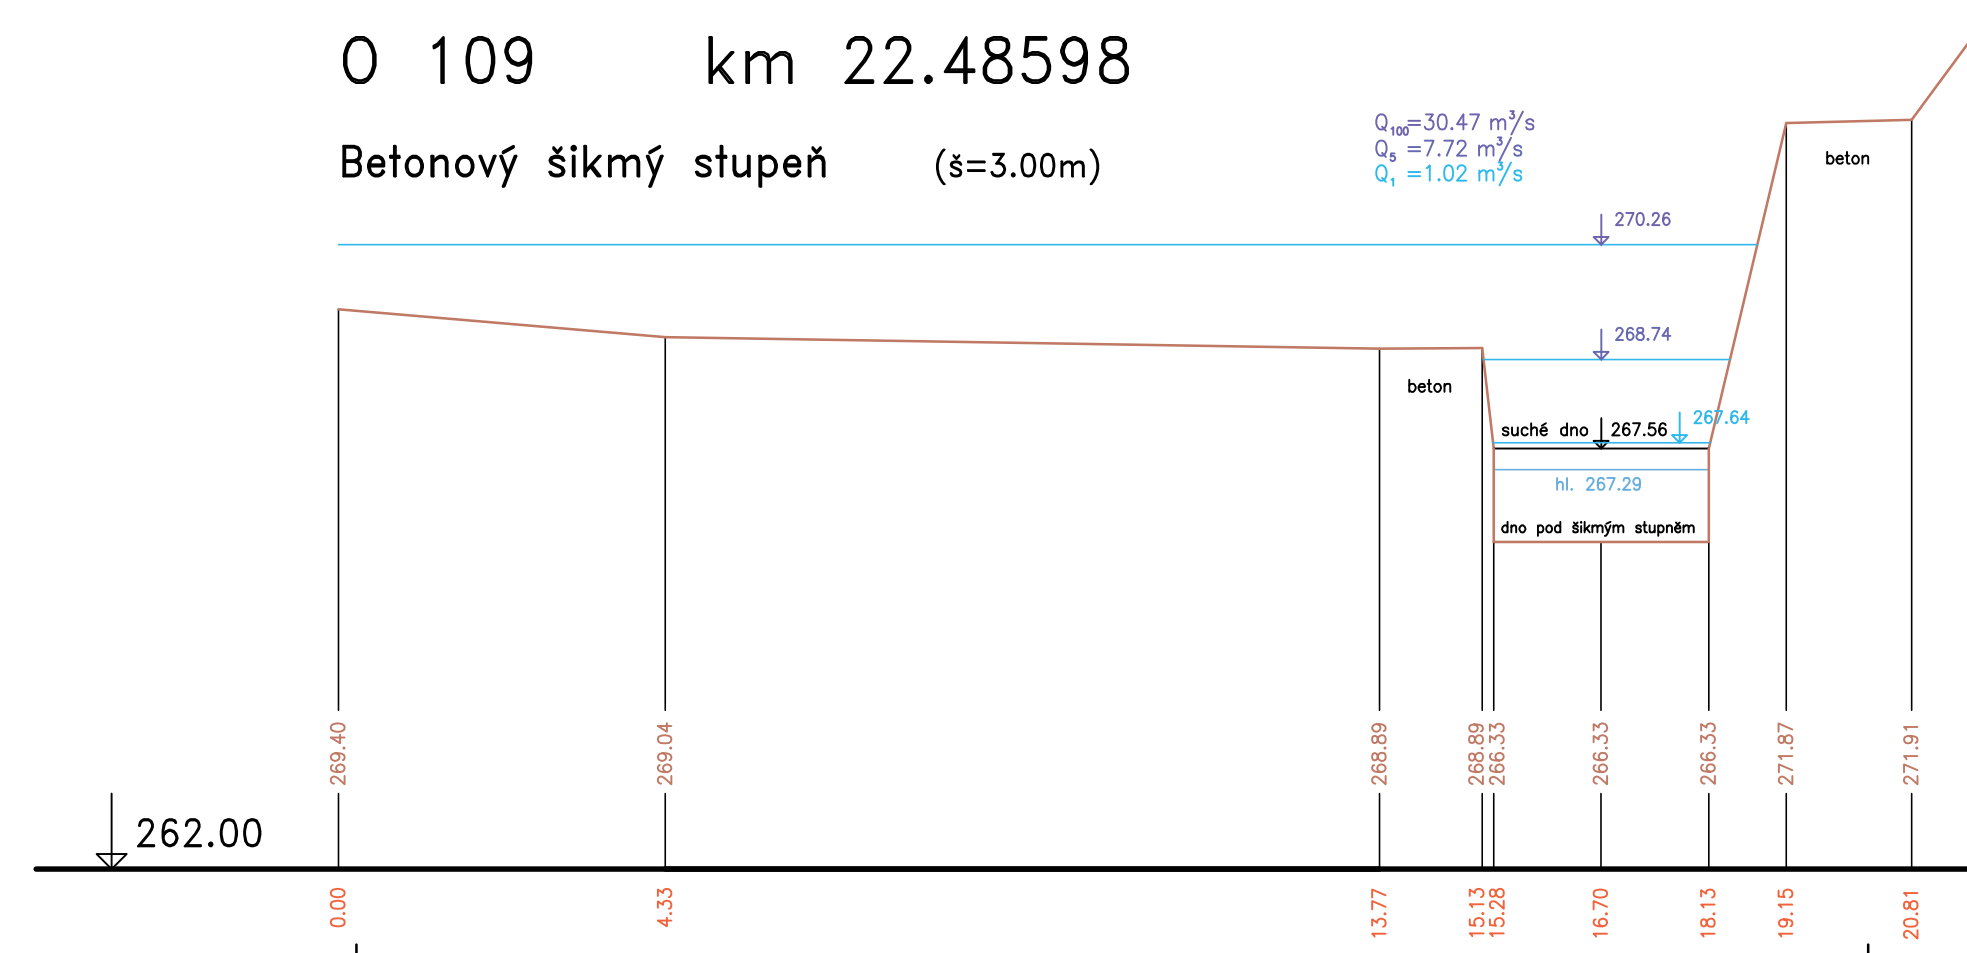


O 110 km 22.51042

Betonový mostek v koruně hráze (š=5.15m)

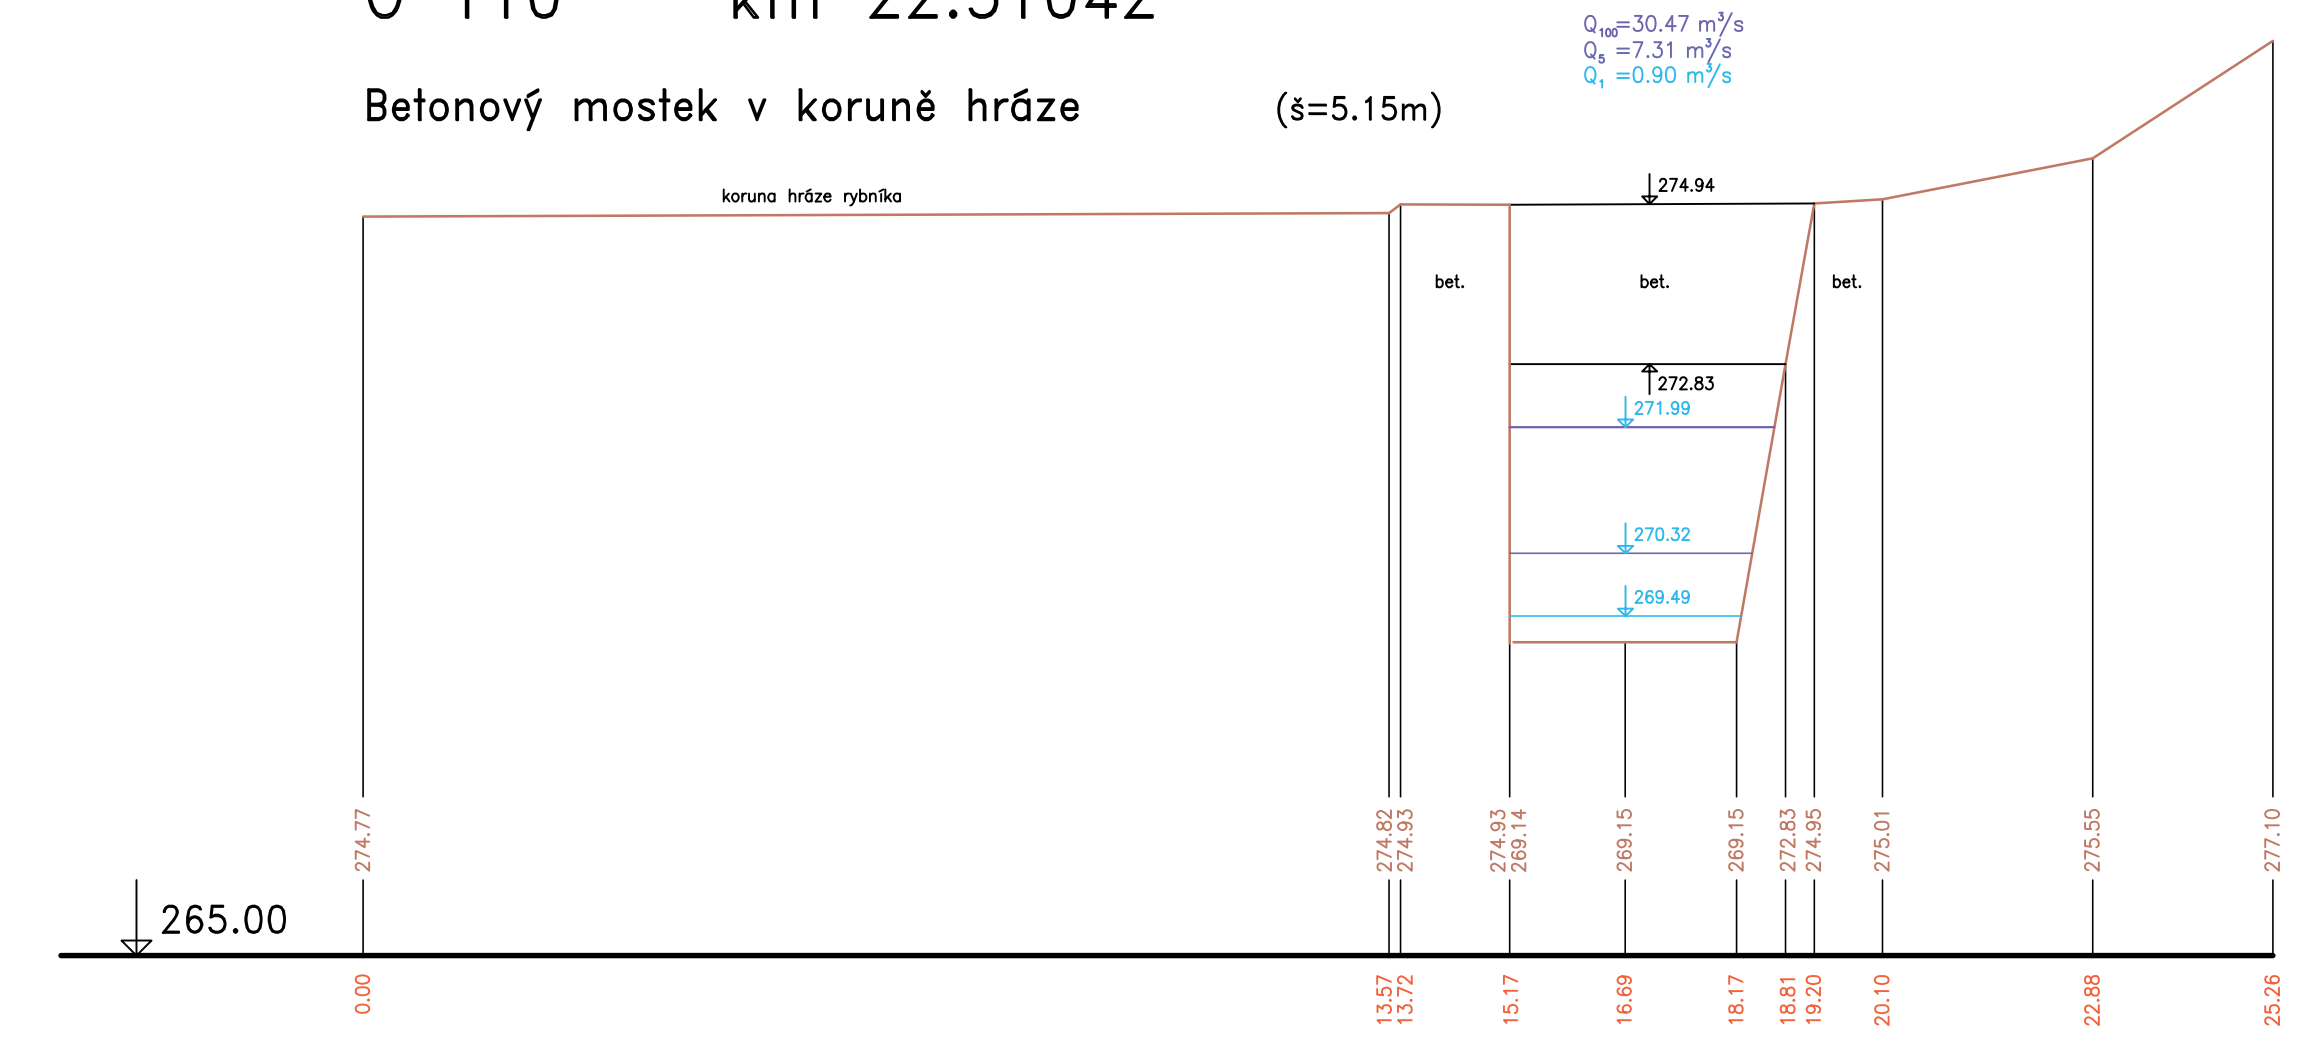


O 111 km 22.53233

Betonový objekt bezpečnostního přepadu (š=1.55m)

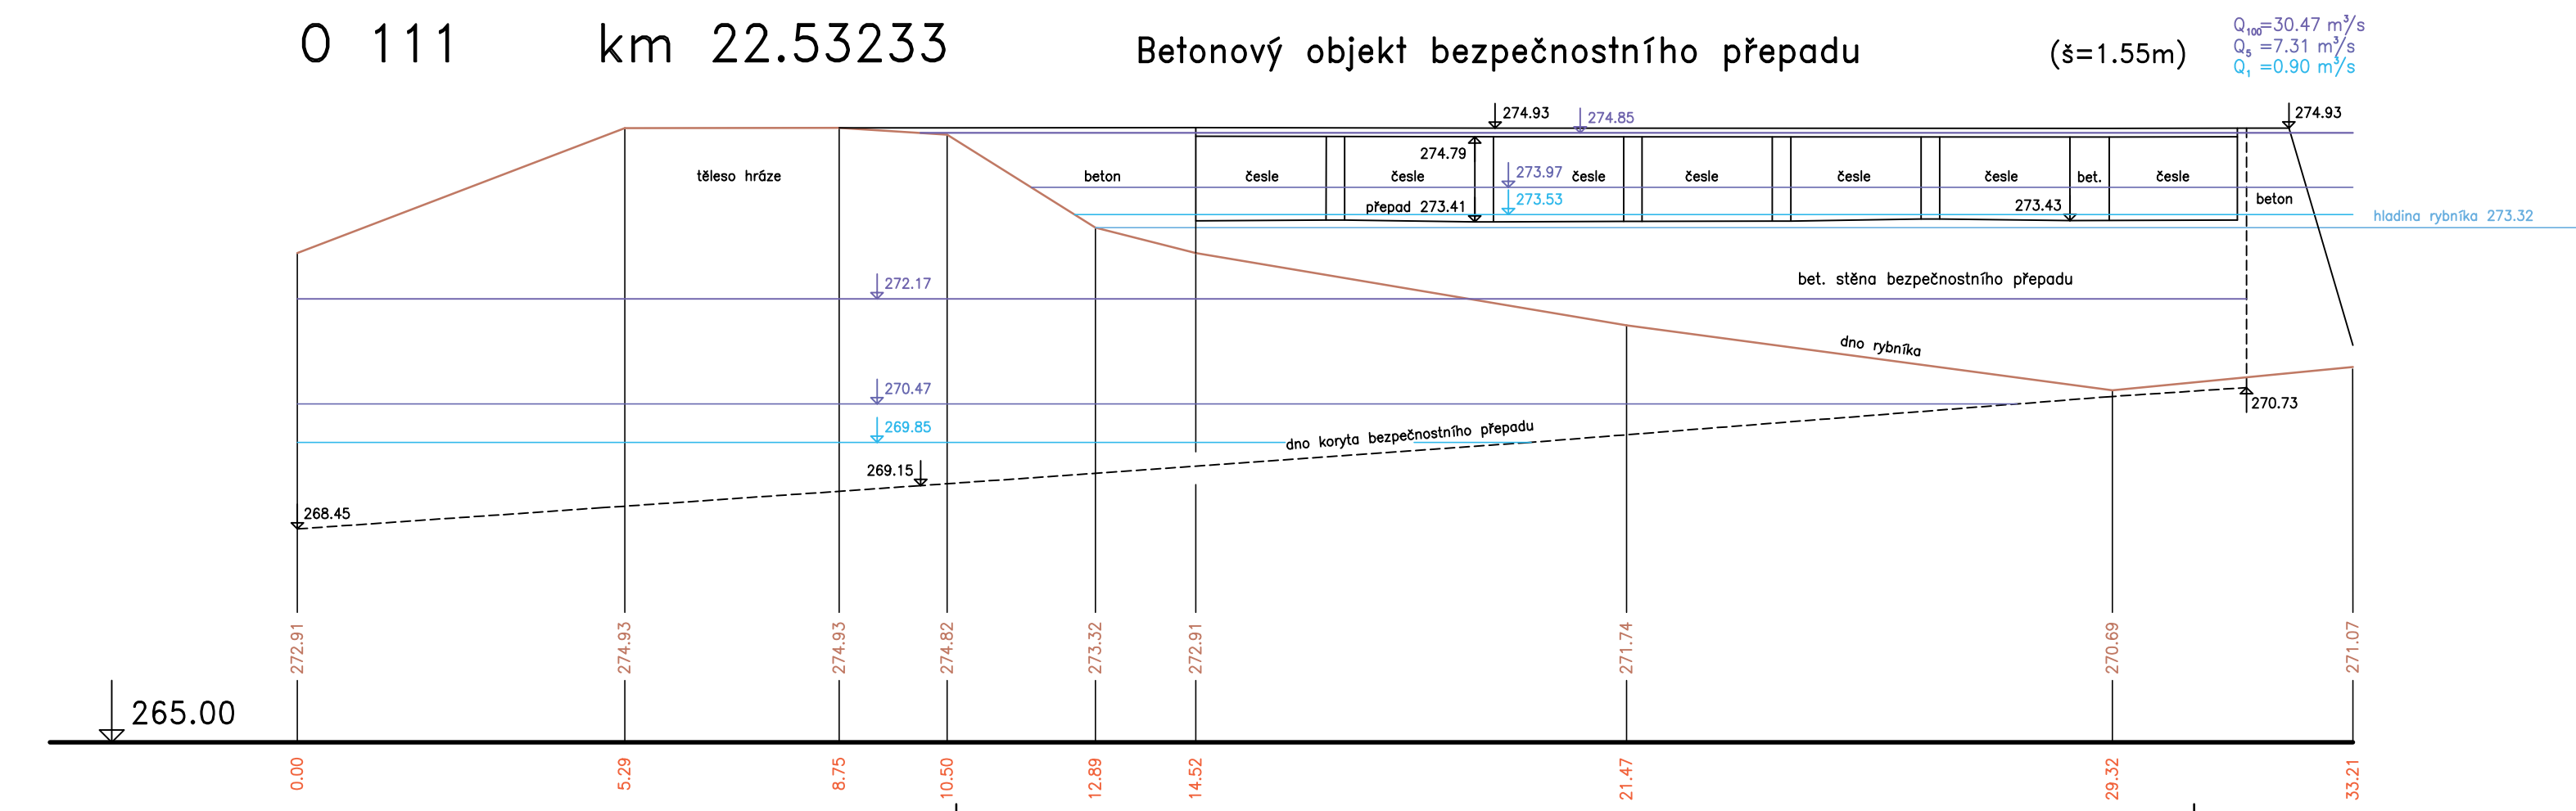


O 112 km 23.25116

Zanešené česle v bet. základech (š=0.40m)

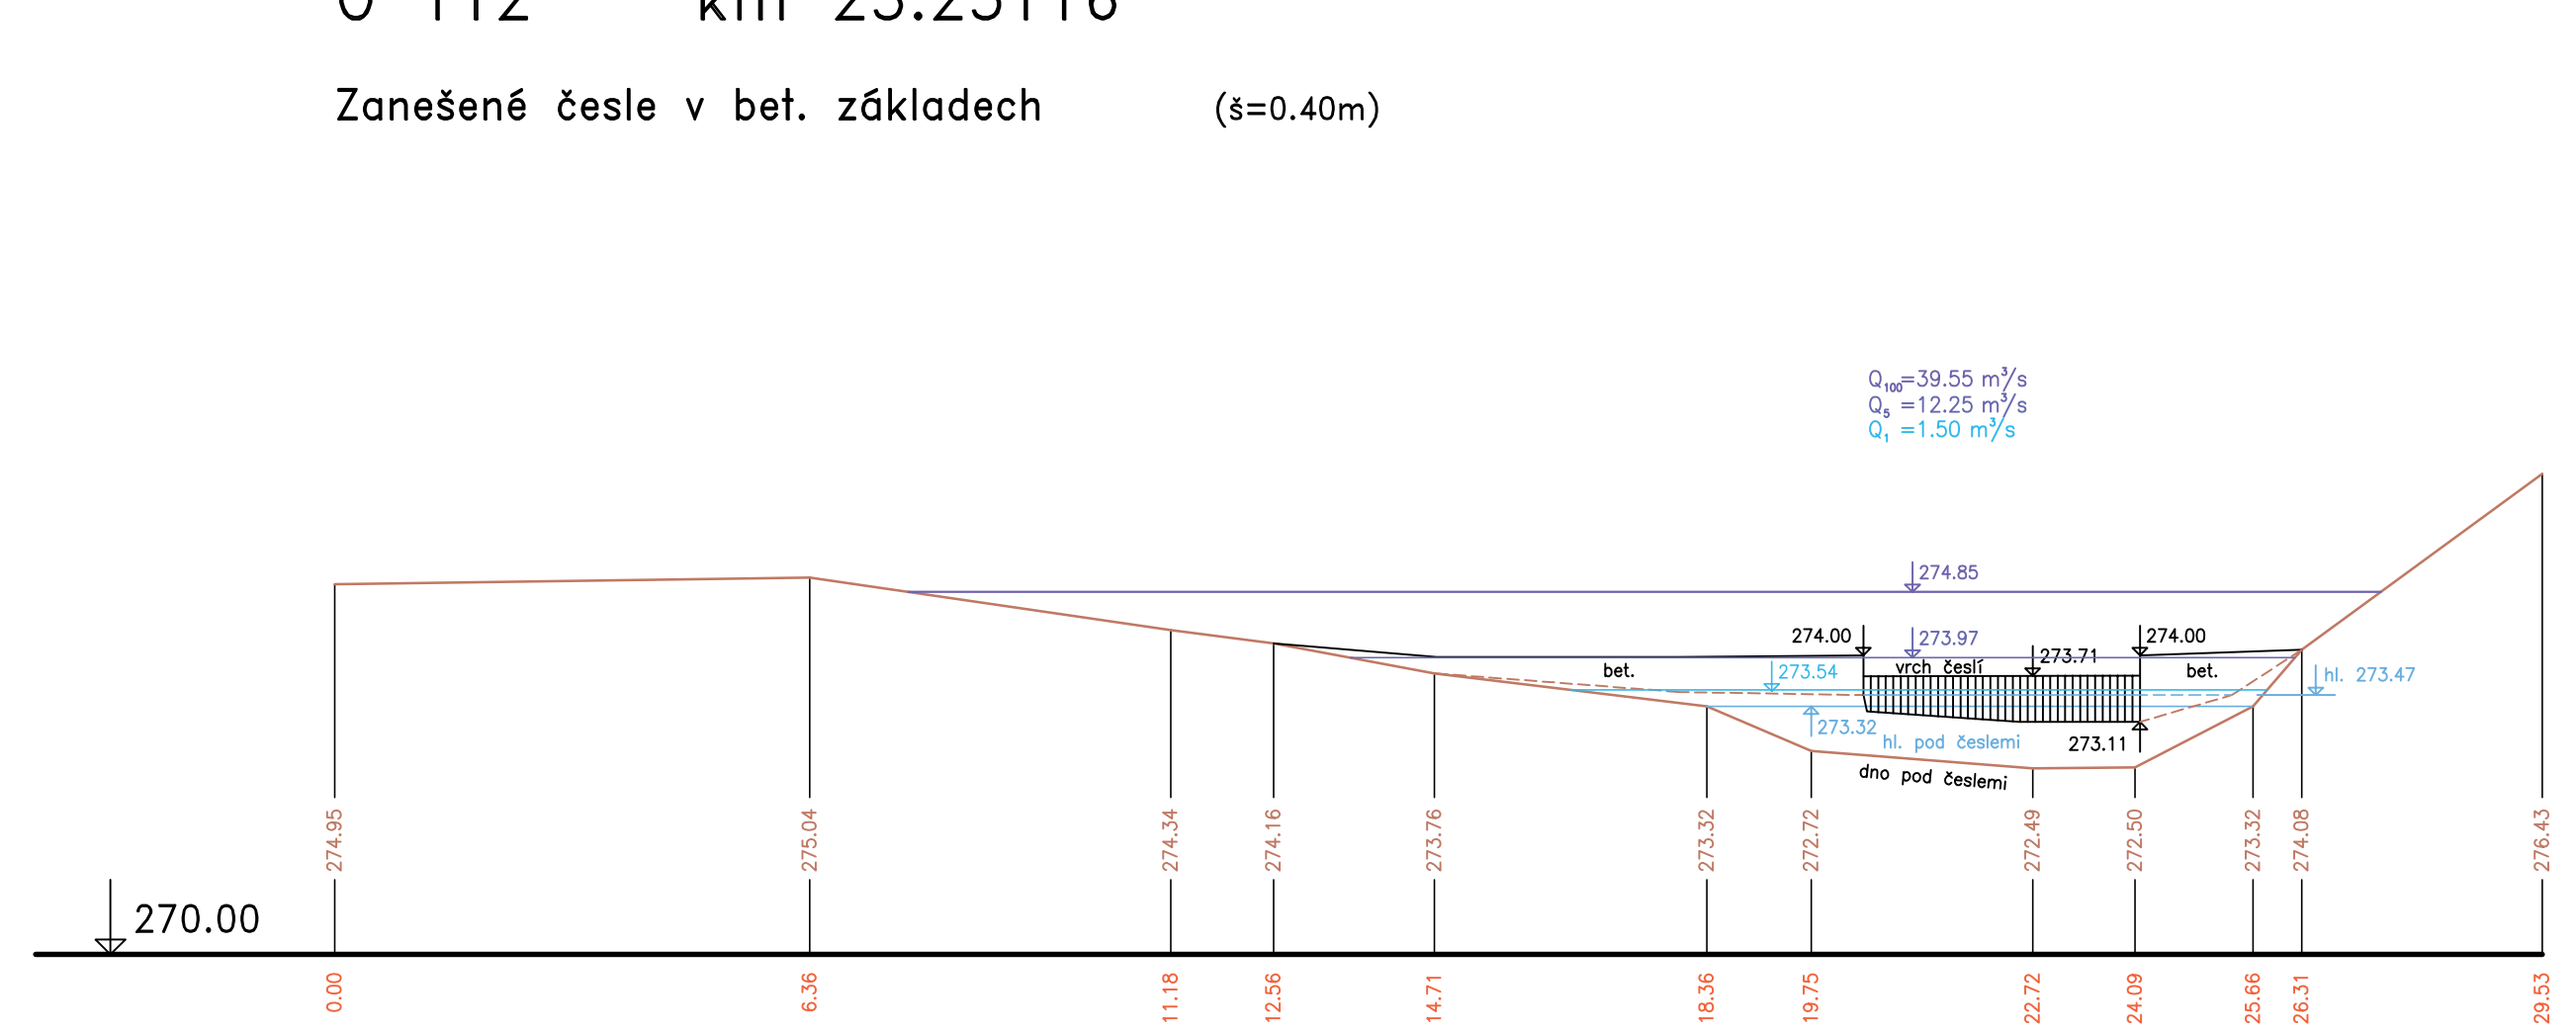

O 113 km 23.33788

Betonová lávka pro pěší (š=1.70m)

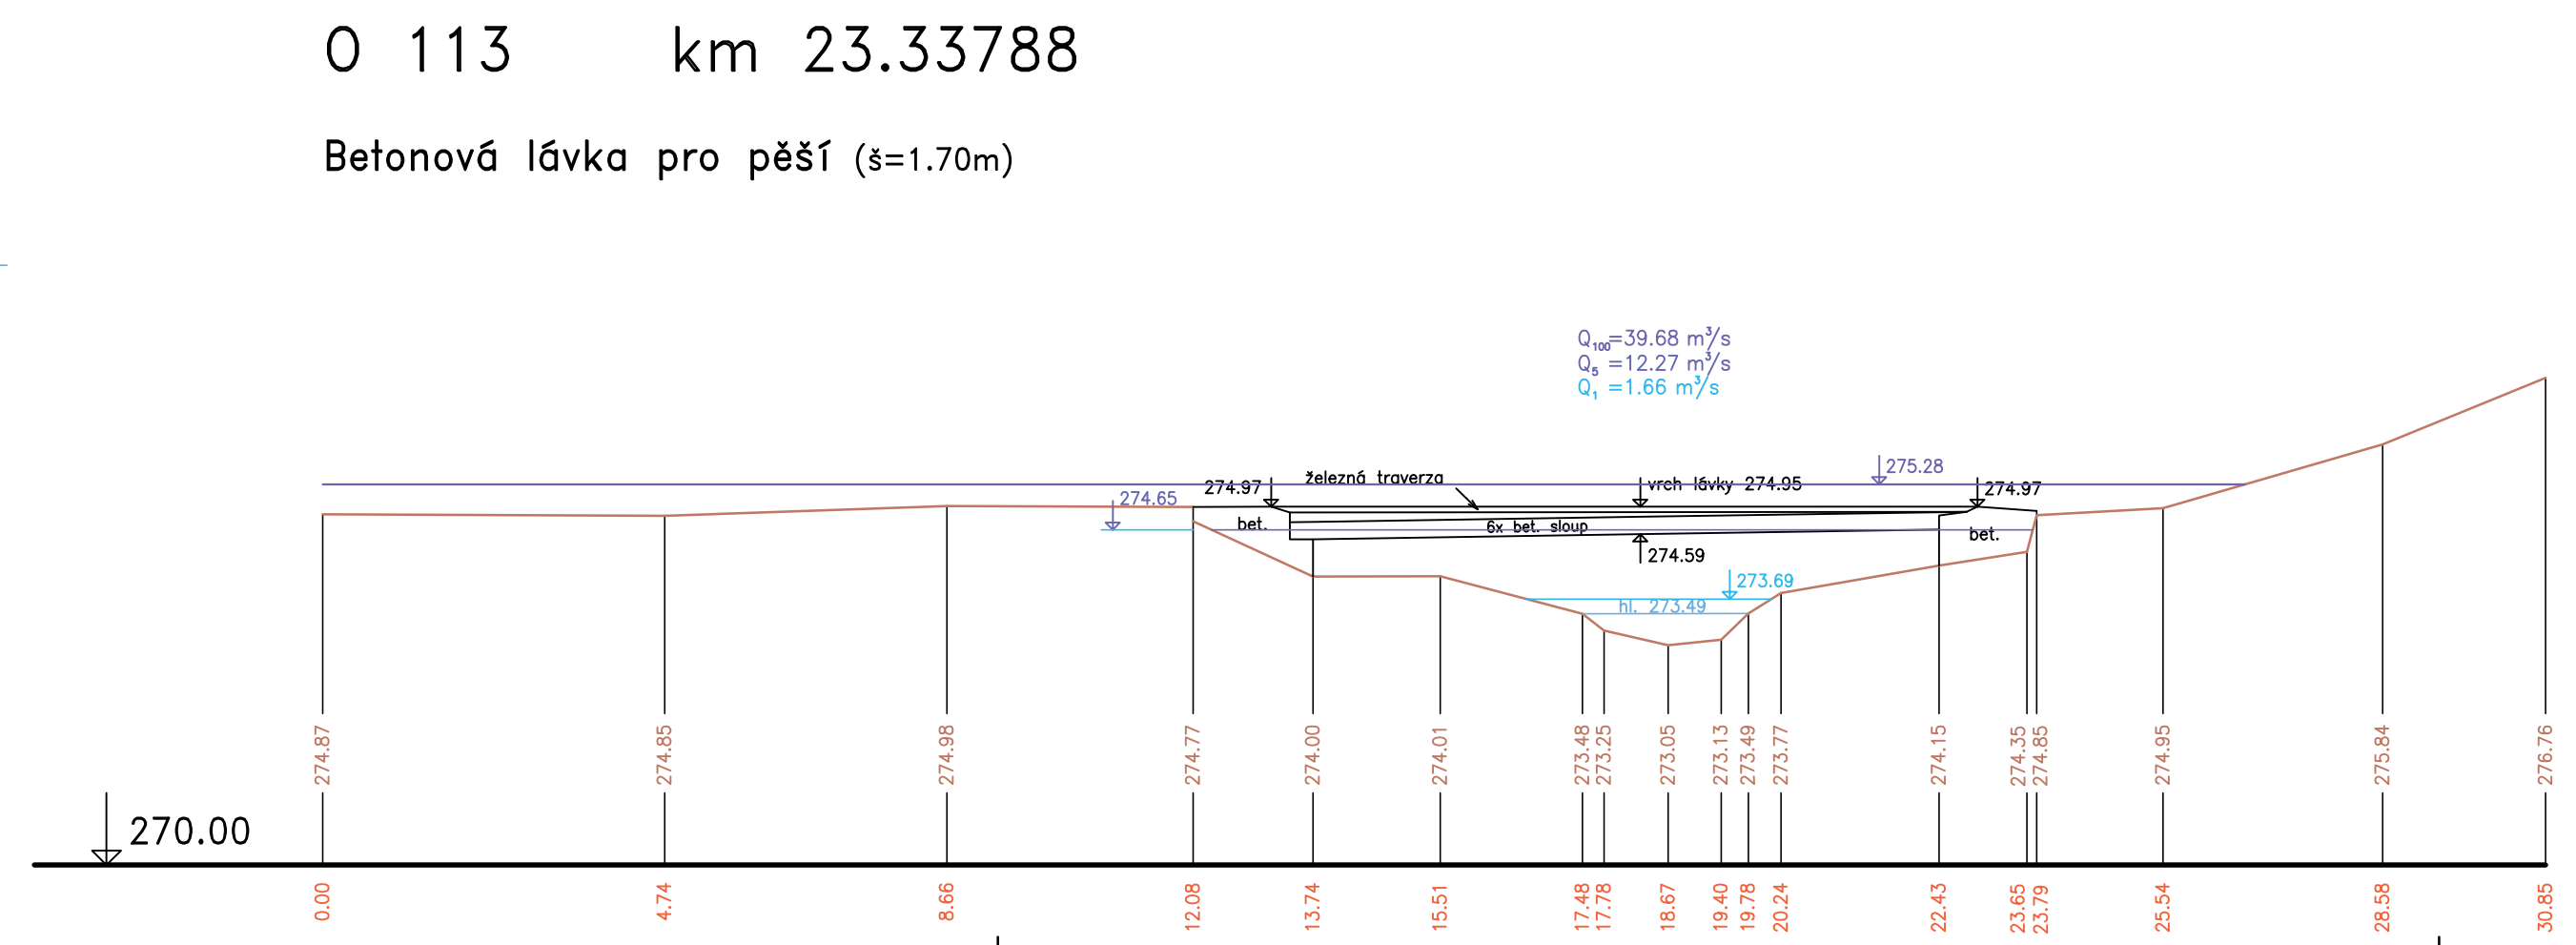

Výškový systém Balt p. v.

ZMĚNA 01 – 09.2004

Název díla :	Generel Rokytky – I. etapa	
Název přílohy :	Příčné řezy v objektech – část 7	
Mřížka :	1:100/100	Číslo přílohy :
		<b>8.7</b>