PŘÍČNÉ PROFILY
ROKYTKA
MĚŘ.: 1:100/1:100
51. ČÁST

P204 km 14.24038

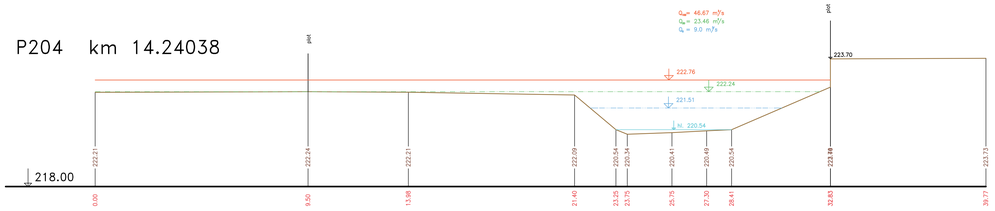

P205 km 14.29537

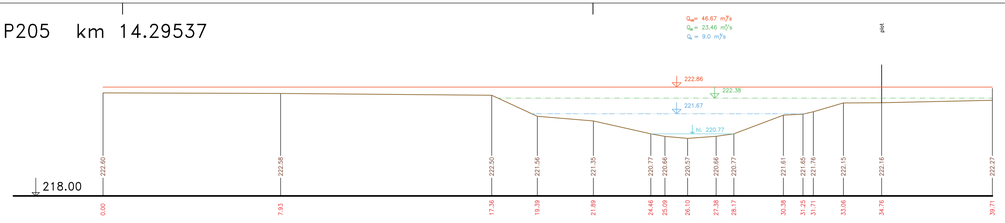

P204 km 14.24038 M 1:200/200

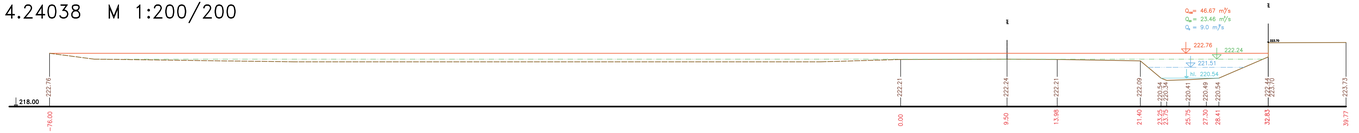

P206 km 14.38159

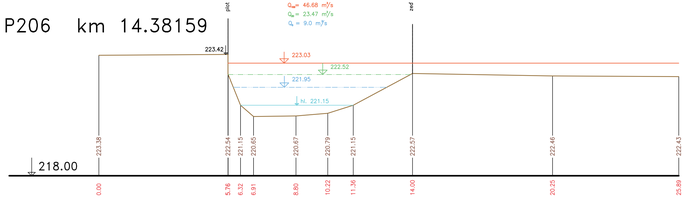

P205 km 14.29537 M 1:200/200

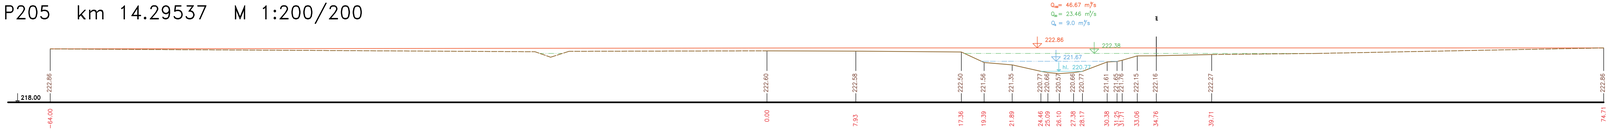

P207 km 14.47096

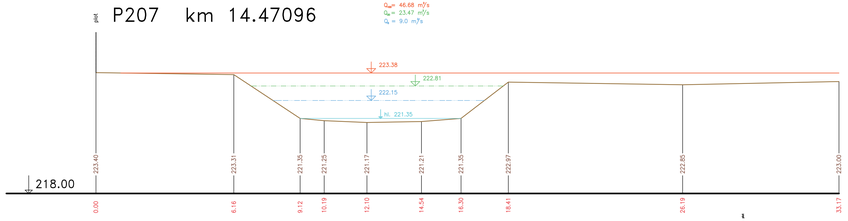

P206 km 14.38159 M 1:200/200

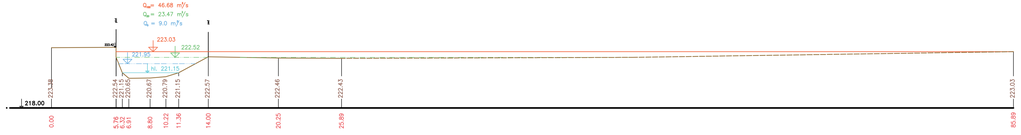

P207 km 14.47096 M 1:200/200

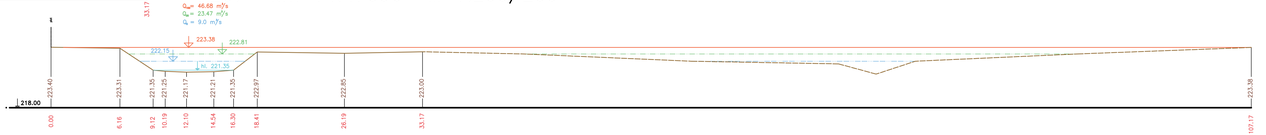

Terén (zaměření)
Terén (vynesení ze situace)

Výškový systém Bpv.

Název akce: **GENEREL TOKU ROKYTKA - II. etapa**	
Název přílohy: Příčné řezy korytem - Rokytka	Měřítko: 1 : 100/100
51. část P204 - P207	Číslo přílohy: **3.1.2.51**