PŘÍČNÉ PROFILY
ROKYTKA
MĚŘ.: 1:100/1:100
14. ČÁST

P55 km 4.35323 M 1:200/200

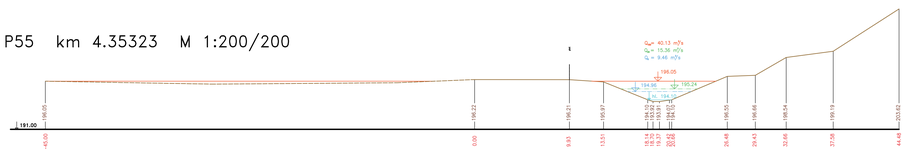

P55 km 4.35323

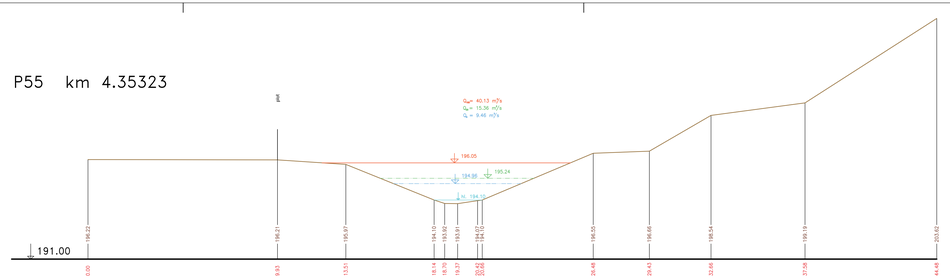

P56 km 4.40182 M 1:200/200

P54 km 4.31013 M 1:200/200

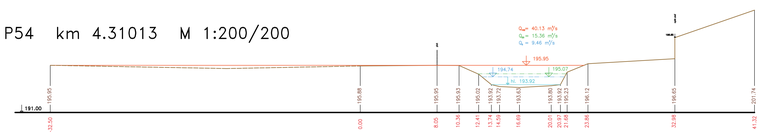

P54 km 4.31013

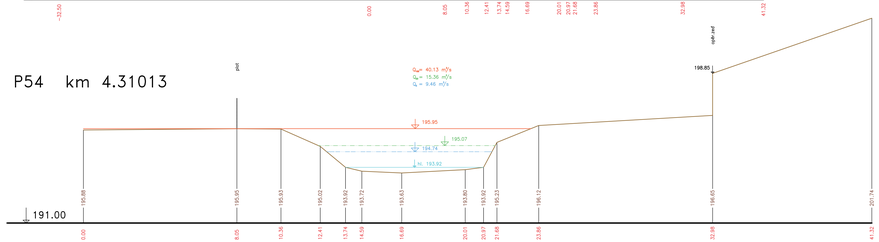

P56 km 4.40182

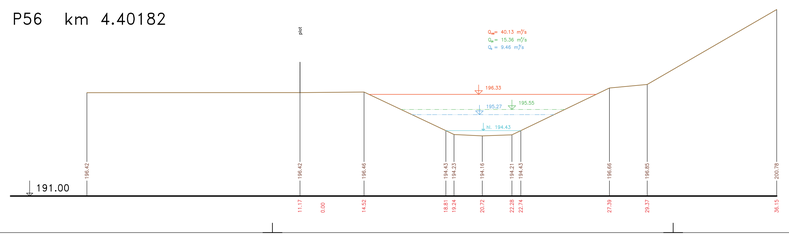

Výškový systém Bpv.

Název akce: **GENEREL TOKU ROKYTKA - II. etapa**	
Název přílohy: Příčné řezy korytem - Rokytka	Měřítko: 1 : 100/100
14. část P53 - P56	Číslo přílohy: **3.1.2.14**