



ŘEZY V OBJEKTECH  
ROKYTKA  
MĚŘ.: 1:100/1:100  
8. ČÁST


029 km 5.00873  
Betónový most šikmý – kolmá šíře 4.85

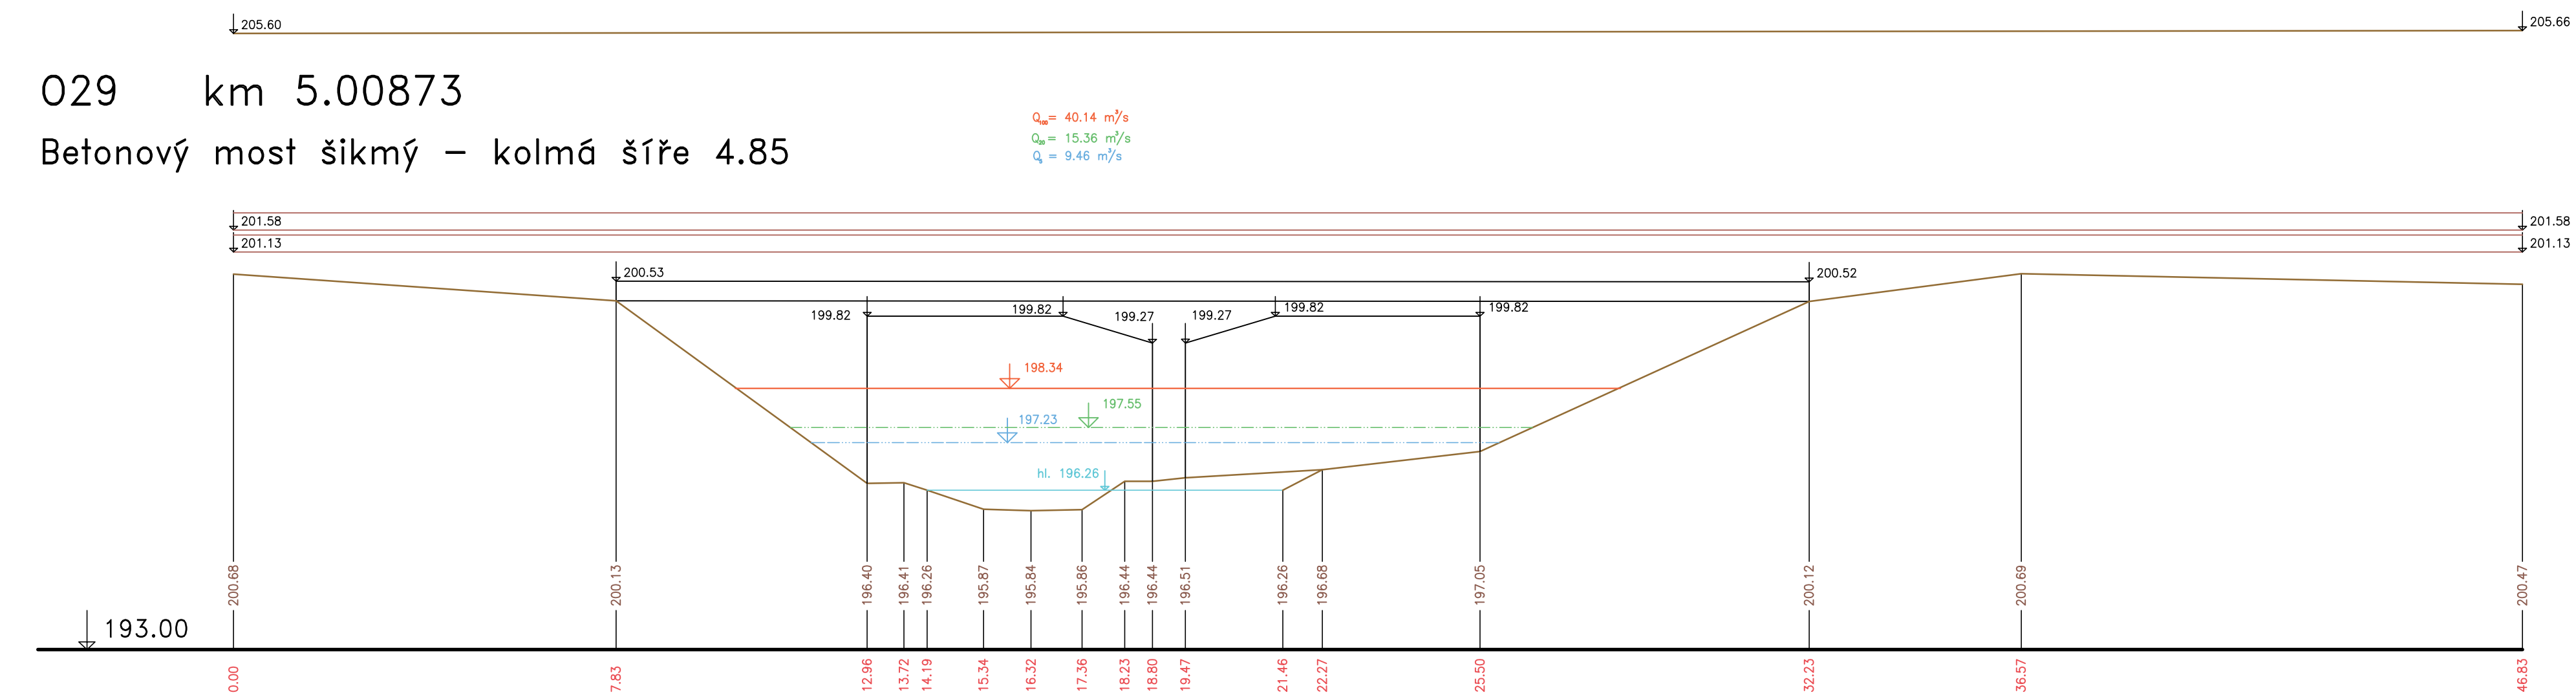


030 km 5.08601  
Skládací ocelový most

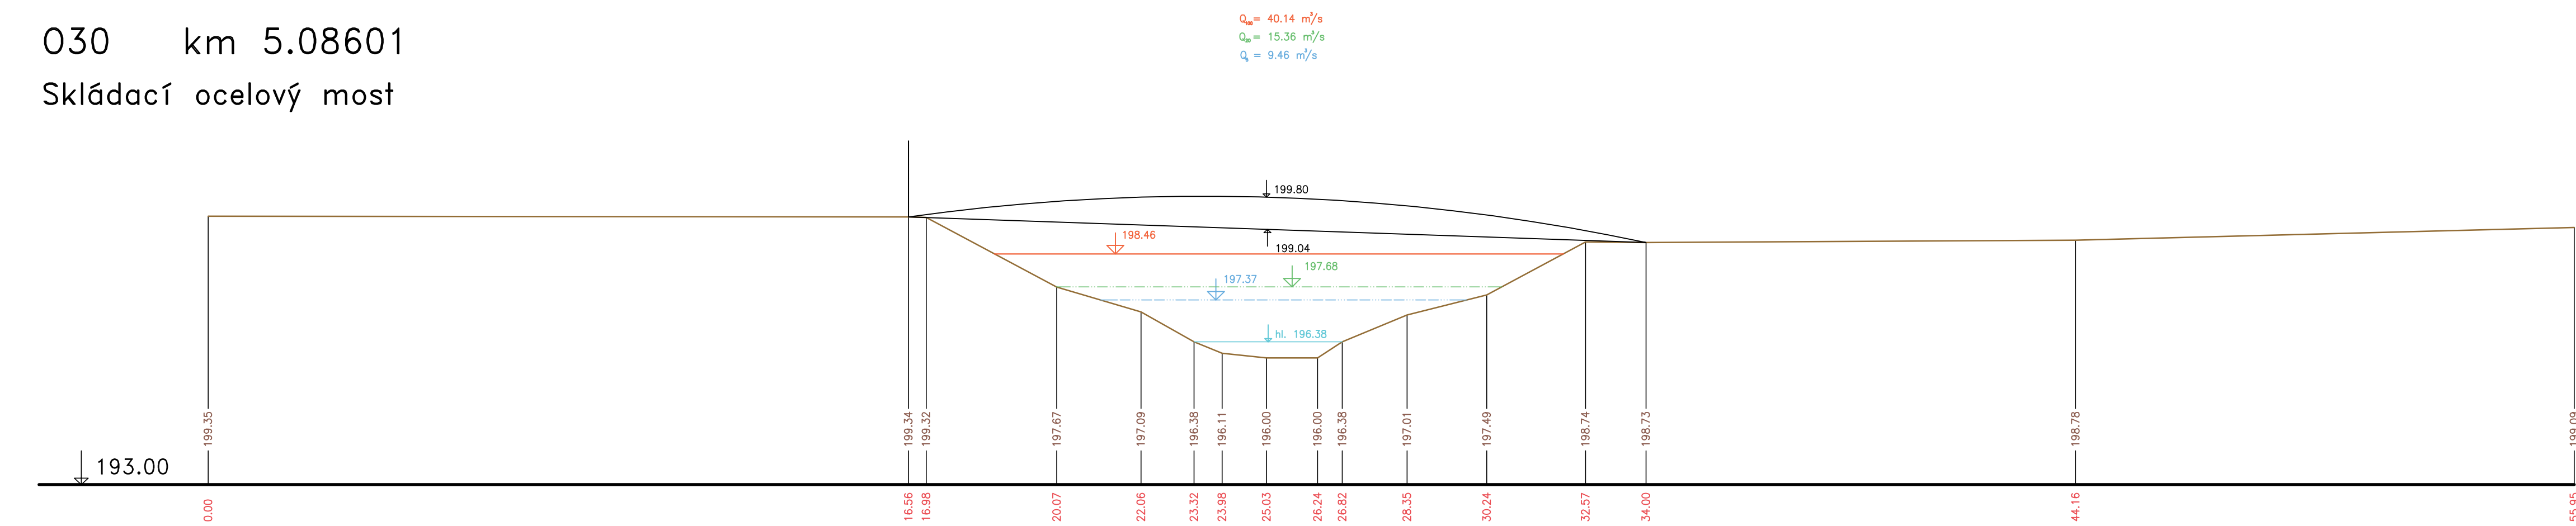

031 km 5.22637  
Betónový silniční most – povodňá strana

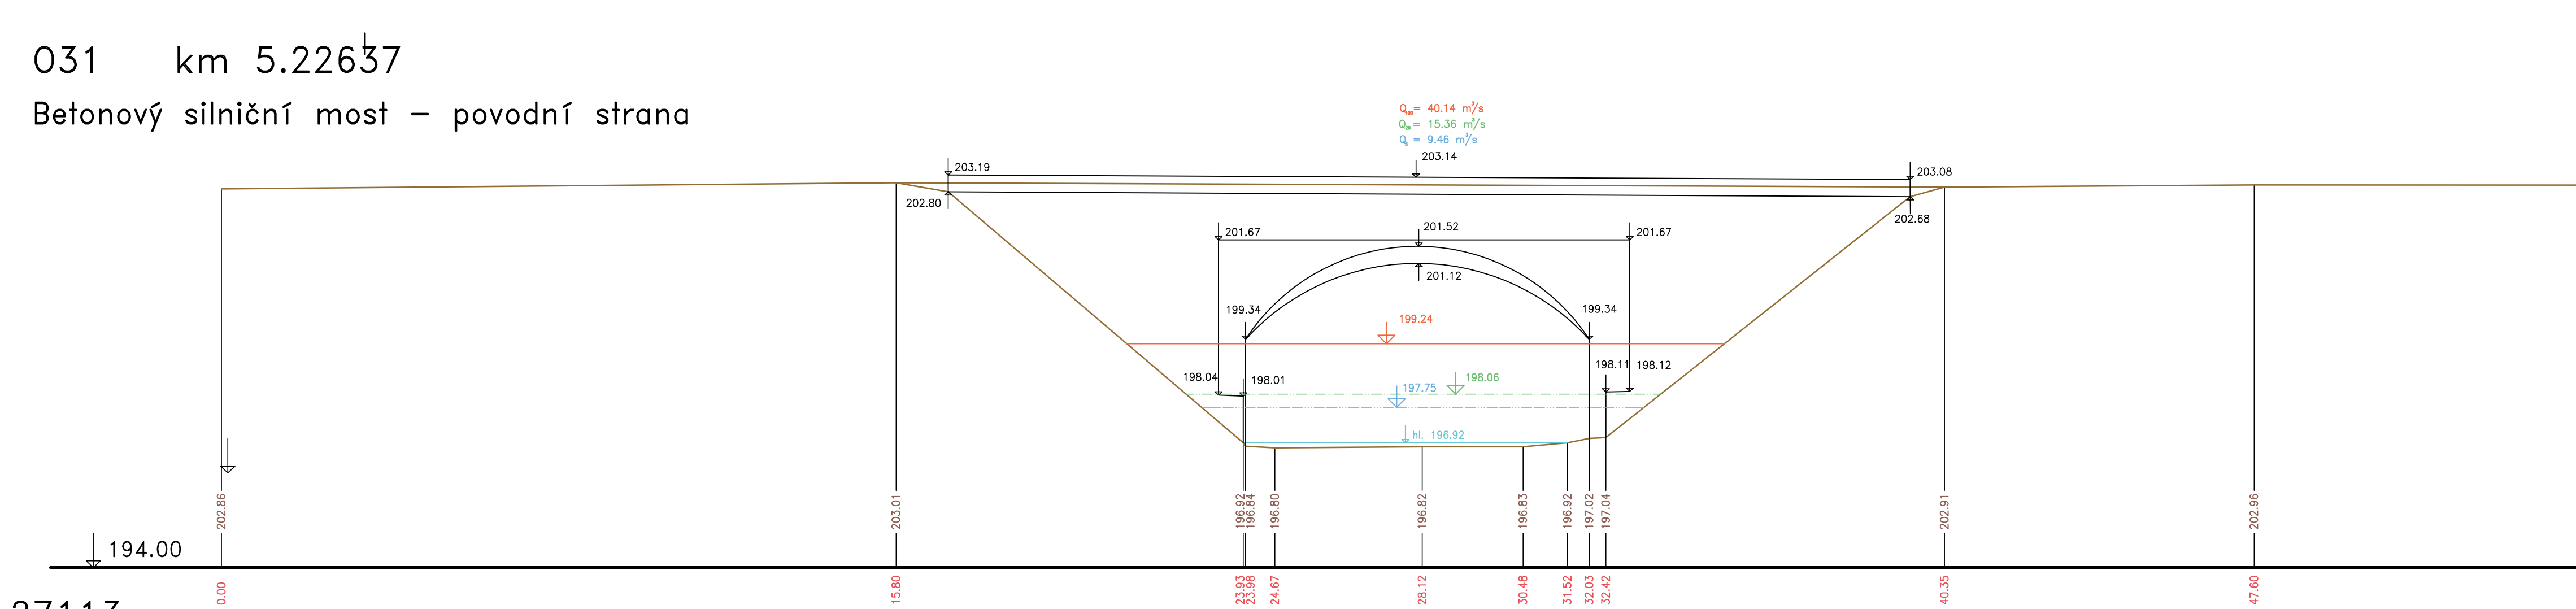

032 km 5.27113  
Betónový silniční a tramvajový most

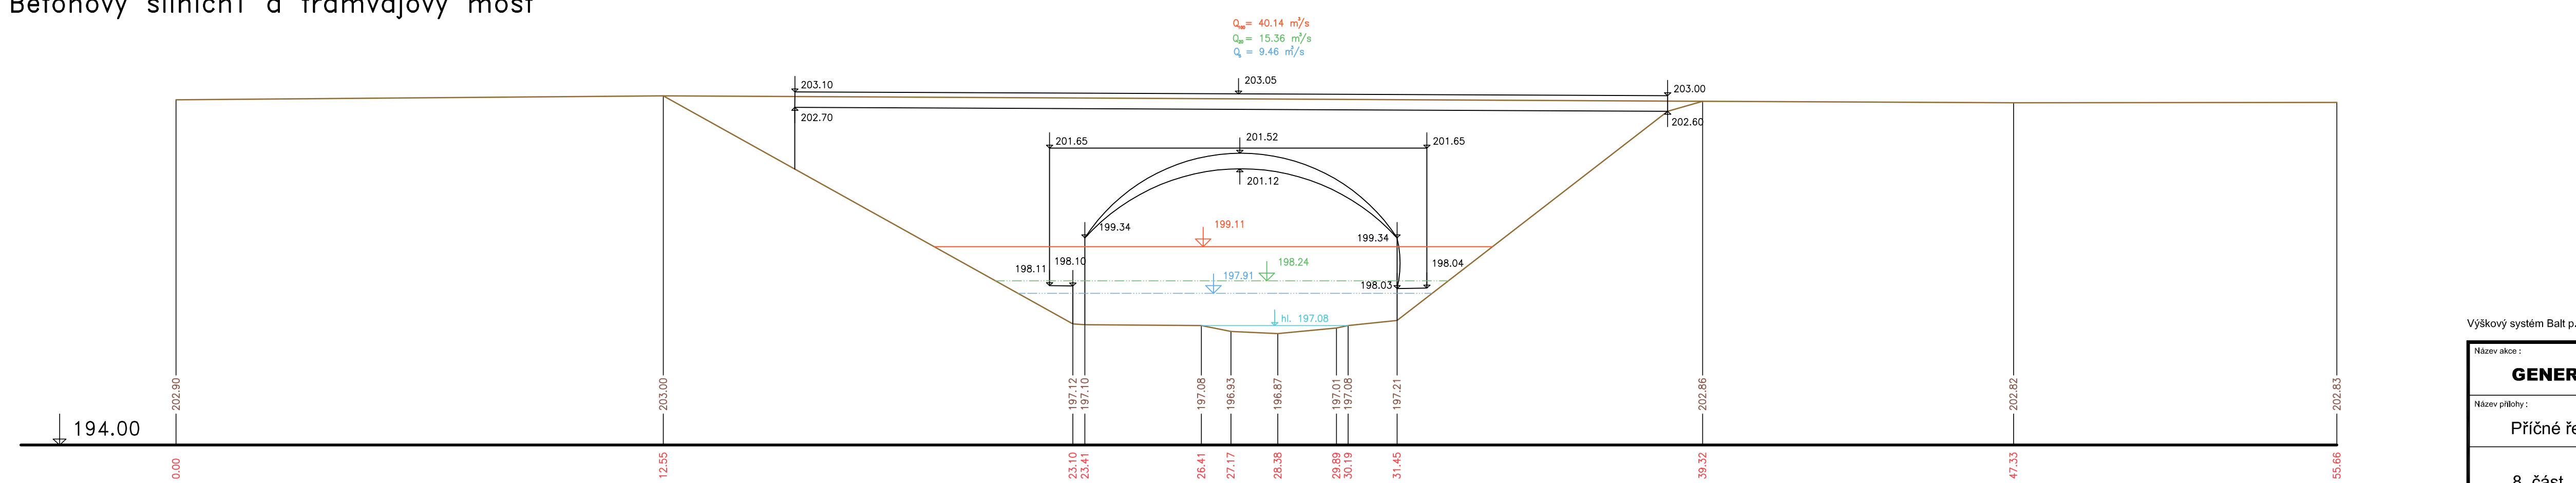

Výškový systém Balt p.v.

Název akce: <b>GENEREL TOKU ROKYTKA - II. etapa</b>	
Název přílohy: Příčné řezy v objektech - Rokytká	MAKRO: 1 : 100/100
8. část O29 - O32	Číslo přílohy: <b>3.1.4.8</b>