



ŘEZY V OBJEKTECH
ROKYTKA
MĚŘ.: 1:100/1:100
9. ČÁST


033 km 5.28345
Devastovaný ocelový most

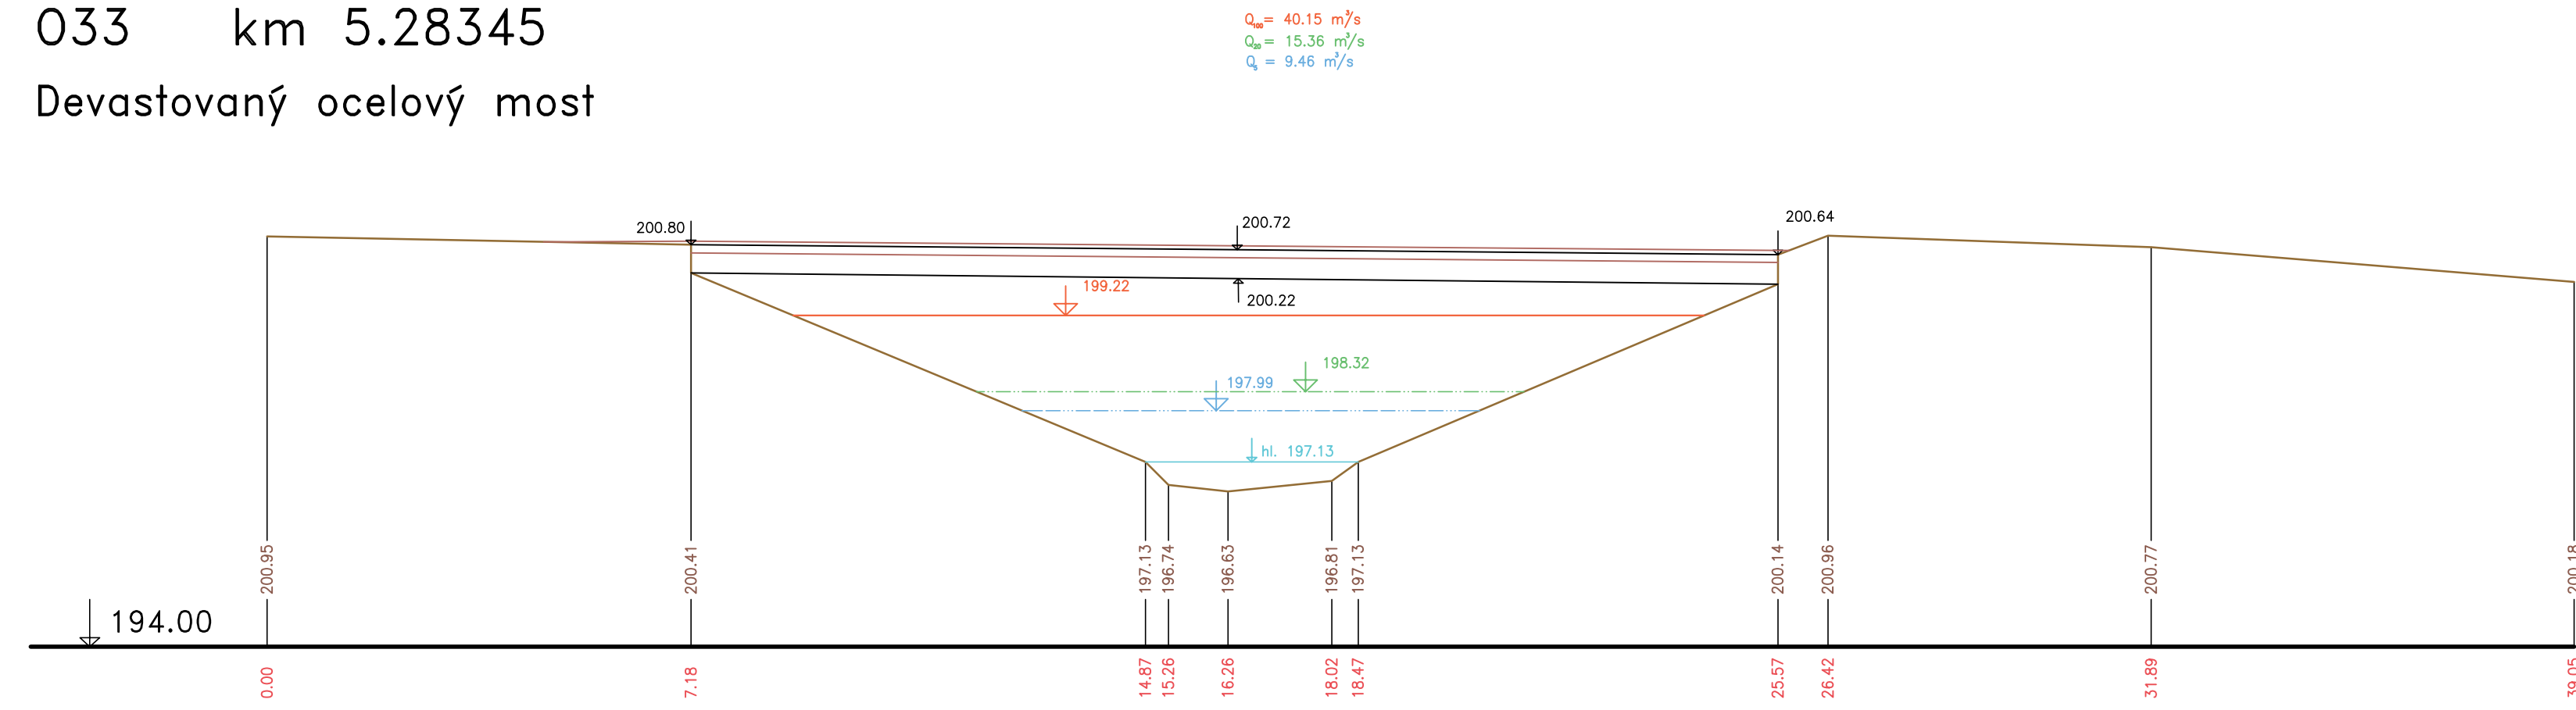


035 km 6.12160
Betónová lávka pro pěší

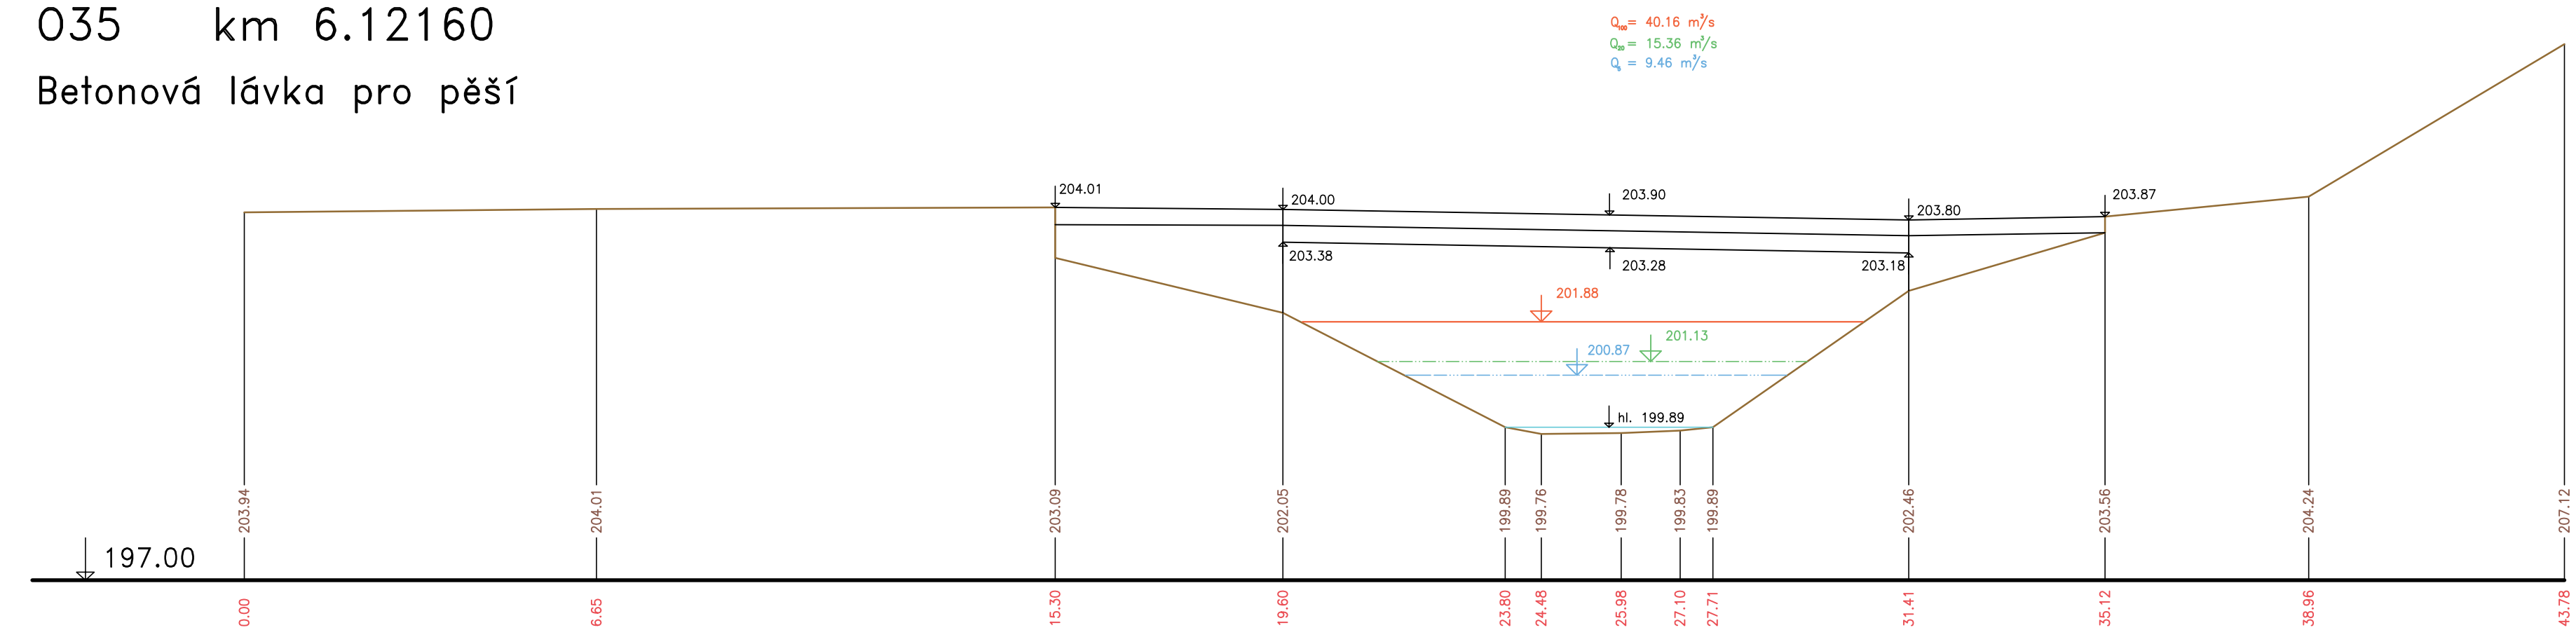

034 km 5.50277
Betónová lávka pro pěší

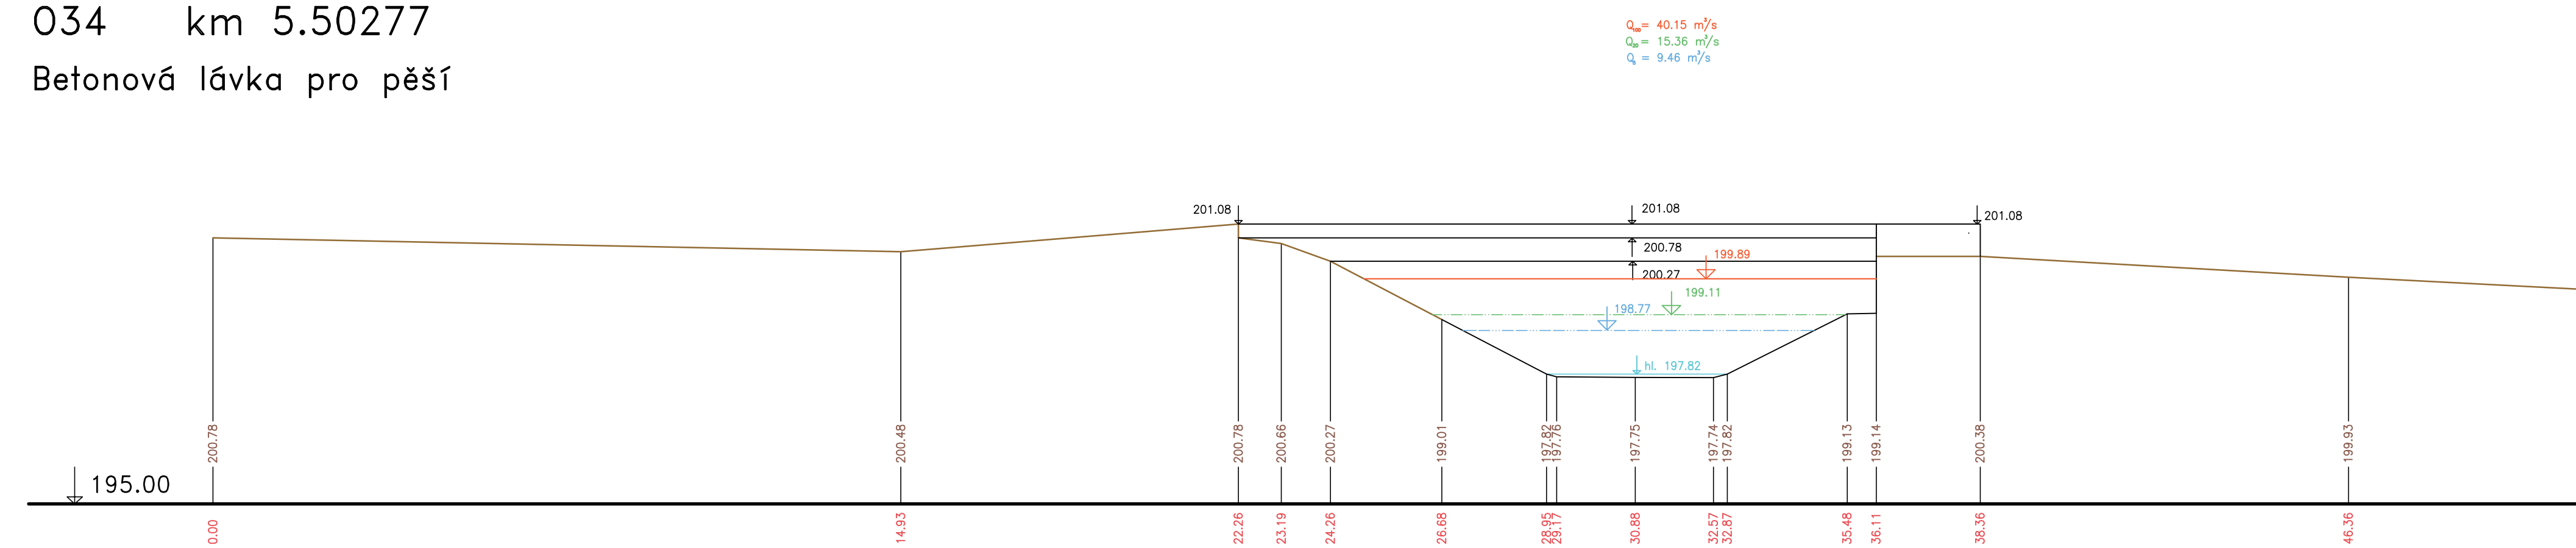

036 km 6.23367
Betónová lávka pro pěší

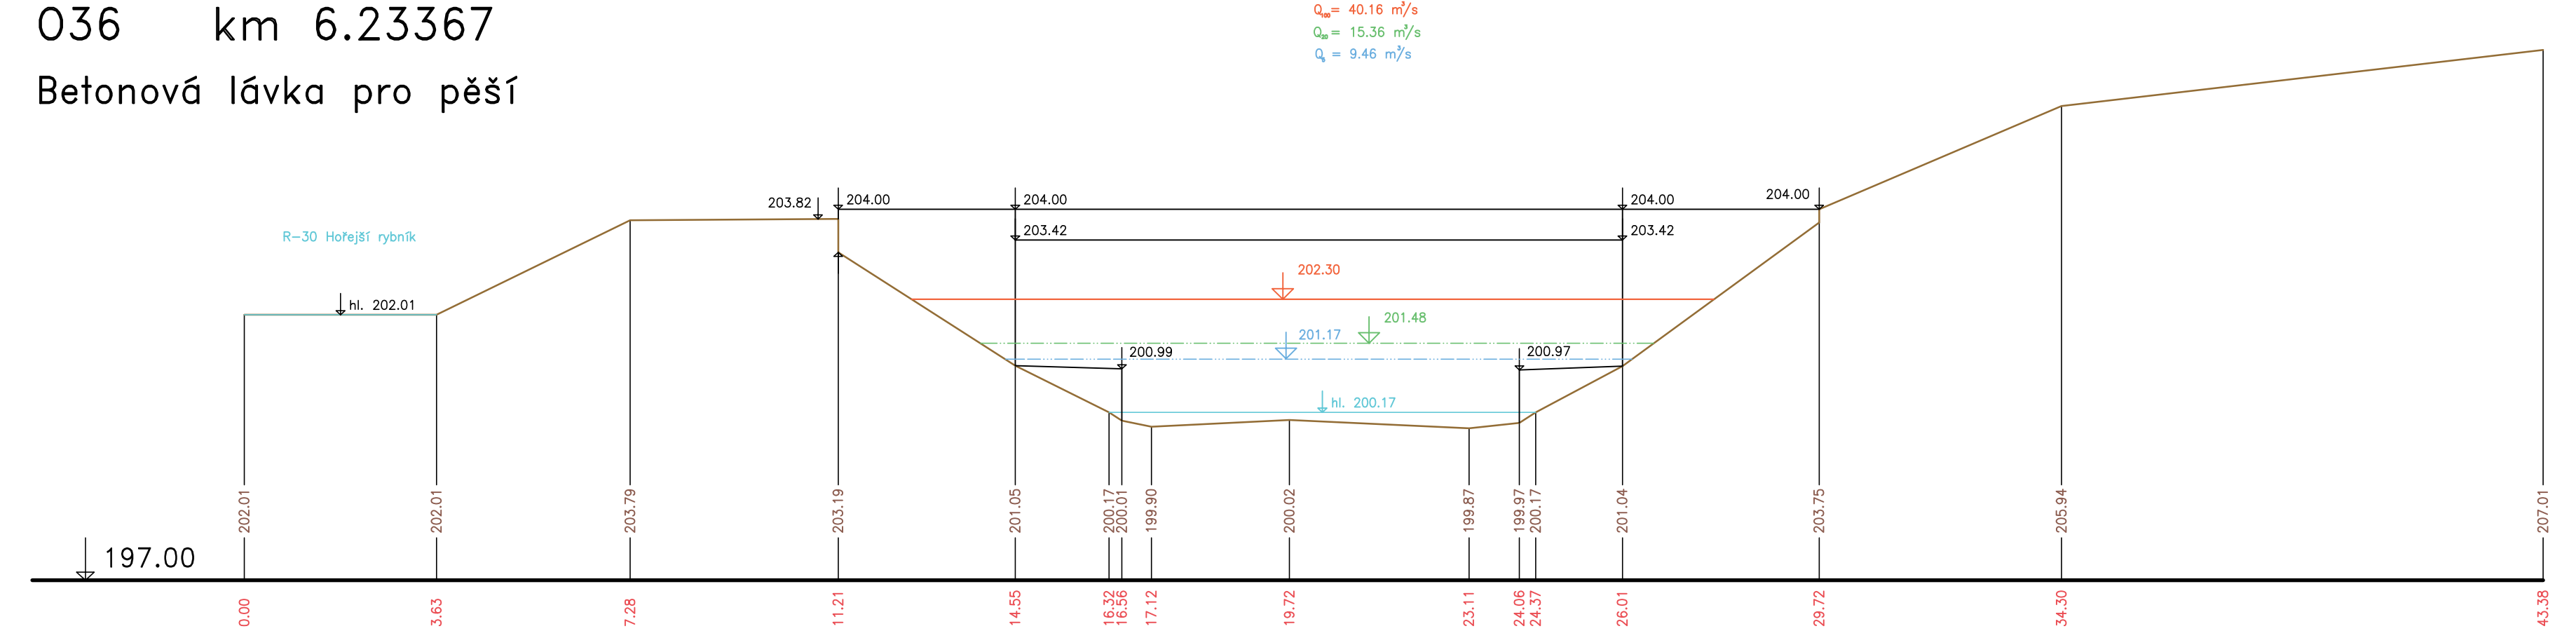

Výškový systém Balt p.v.

| | | |
|----------------|---|----------------------------------|
| Název akce: | GENEREL TOKU ROKYTKA - II. etapa | |
| Název přílohy: | Příčné řezy v objektech - Rokytká | Mříčka: 1 : 100/100 |
| Číslo přílohy: | 9. část O33 - O36 | Číslo přílohy: 3.1.4.9 |