ŘEZY V OBJEKTECH

Svépravický potok

MĚŘ.: 1:100/1:100

4. ČÁST

O12=U5 km 2.54132

Stavidlo–hráz rybníka

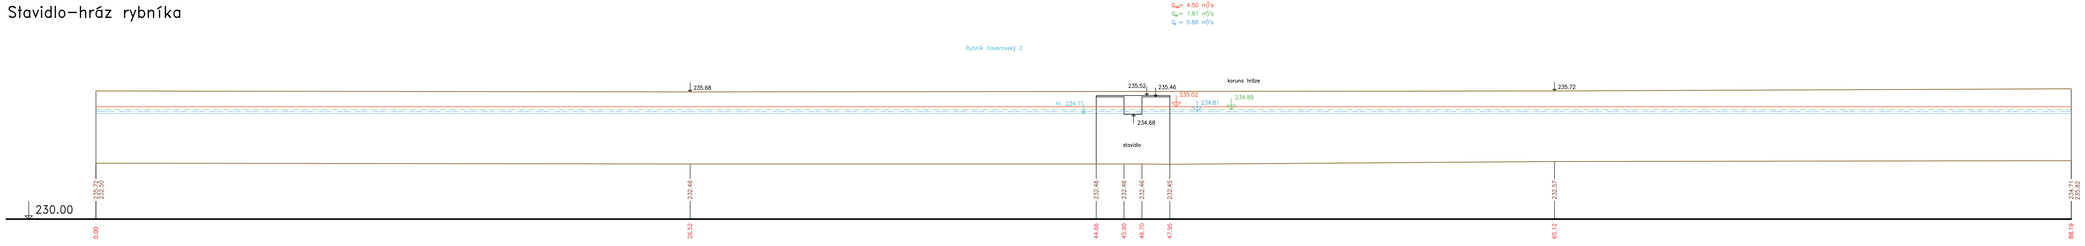

O12A km 2.54132

Bezpečnostní přepad rybníka

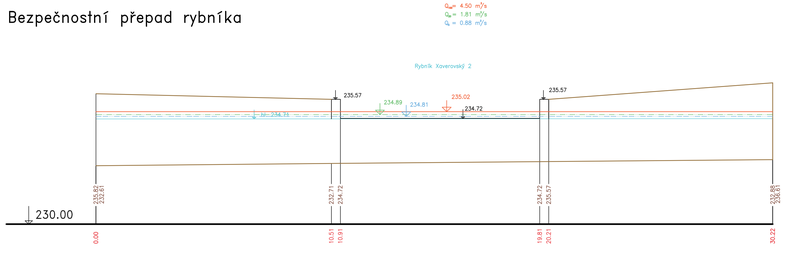

Výškový systém Balt p.v.

Název akce : GENEREL TOKU ROKYTKA - II. etapa	
Název přílohy : Příčné řezy v objektech - Svépravický potok	Měřítko : 1 : 100/100
4. část O12 - O12A	Číslo přílohy : 3.4.4.4