

ŘEZY V OBJEKTECH

Svépravický potok

MĚŘ.: 1:100/1:100


6. ČÁST

017=U8 km 3.64459

Stavidlo-hráz rybníka

$Q_w = 3.33 \text{ m}^3/\text{s}$   
 $Q_e = 1.14 \text{ m}^3/\text{s}$   
 $Q = 0.55 \text{ m}^3/\text{s}$

Rybník Eliška

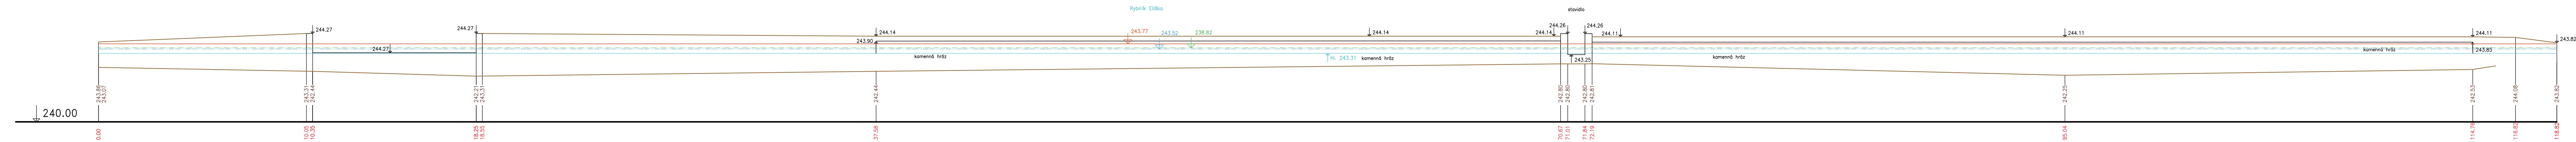


018 km 3.96062

Stavidlo-hráz rybníka

$Q_w = 3.82 \text{ m}^3/\text{s}$   
 $Q_e = 0.99 \text{ m}^3/\text{s}$   
 $Q = 0.54 \text{ m}^3/\text{s}$

Rybník Barbora

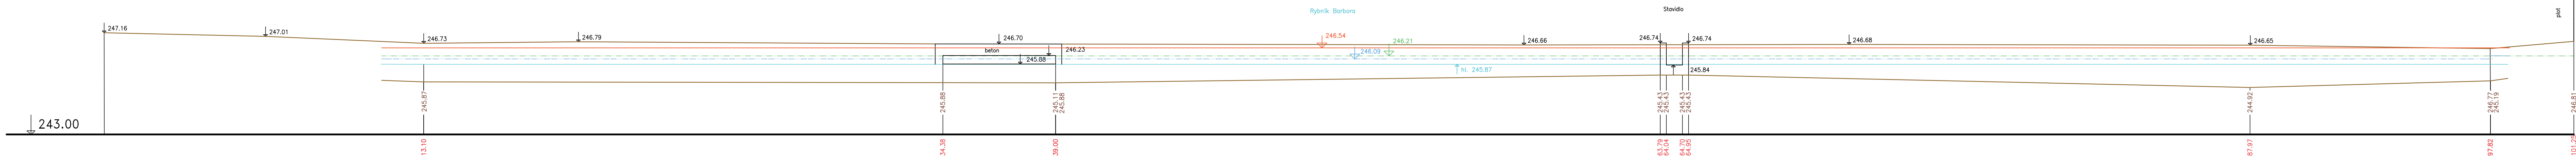

Výškový systém Balt p.v.

Název akce:	<b>GENEREL TOKU ROKYTKA - II. etapa</b>	
Název přílohy:	Příčné řezy v objektech - Svépravický potok	Měřítko: 1 : 100/100
	6. část O17 - O18	Číslo přílohy: <b>3.4.4.6</b>