


KATASTRÁLNÍ ÚZEMÍ
KULTURA
PARCELNÍ ČÍSLO
ROZSAH PLATNOSTI SOND

PODÉLNÝ PROFIL
POTOK CHVALKA


MĚR. 1:1000/1:100

1. ČÁST Ř. KM 0.000 – 1.074

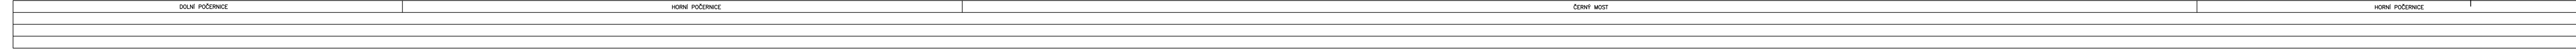

- LEVÝ BŘEH
- PRAVÝ BŘEH
- - - OBOUSTRANNÝ BŘEH
- ZAÚSTĚNÍ VLEVO
- ZAÚSTĚNÍ VPRAVO
- ODBOČENÍ VLEVO
- ODBOČENÍ VPRAVO
- ✕ KŘÍŽENÍ

$Q_{100} = 6.47 \text{ m}^3/\text{s}$
 $Q_{20} = 6.47 \text{ m}^3/\text{s}$
 $Q_5 = 2.66 \text{ m}^3/\text{s}$
 $Q_{hl} = 1.05 \text{ m}^3/\text{s}$

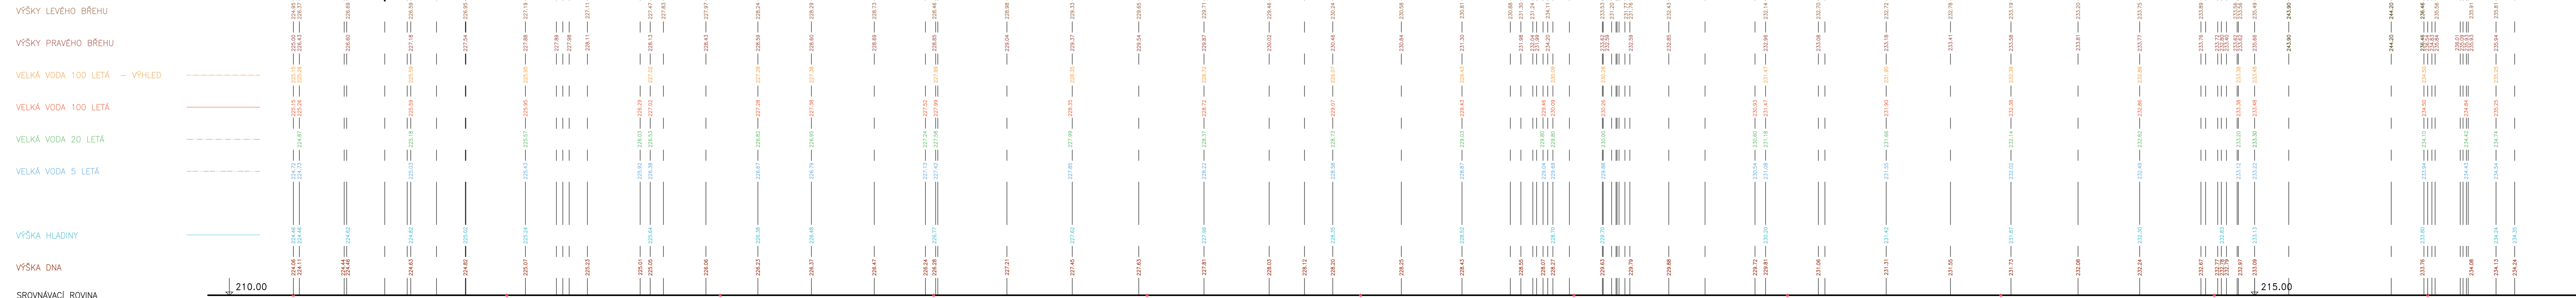

Staniční v km	Staniční v m	Poměry směru	Poměry spádu
0.00	210.00		
0.05	52.17	159.69m - 0.77%	
0.10	53.75		
0.15	58.47		
0.20	50.44	128.94m - 0.63%	
0.25	25.07		
0.30	58.20		
0.35	64.00		
0.40	61.75	284.56m - 0.60%	
0.45	60.33		
0.50	60.50		
0.55	42.60		
0.60	23.60		
0.65	76.06		
0.70	56.52	274.92m - 0.80%	
0.75	58.46		
0.80	60.28		
0.85	46.29	53.86m - 1.58%	
0.90	46.29		
0.95	79.35	84.57m - 0.89%	
1.00	33.75		
1.05	41.68	70.21m - 1.21%	

$Q_{100} = 2.59 \text{ m}^3/\text{s}$
 $Q_{20} = 2.59 \text{ m}^3/\text{s}$
 $Q_5 = 0.90 \text{ m}^3/\text{s}$
 $Q_{hl} = 0.40 \text{ m}^3/\text{s}$

Výškový systém Balt p.v.

GENEREL TOKU ROKYTKA - II. etapa
 Název přířby: Podélný profil - potok Chvalka
 1. část ř. km 0.000 - 1.074

Měřítko: 1:1000/100
 Číslo přířby: 3.5.1.1