PŘÍČNÉ PROFILY
ŠTĚRBOHOLSKÝ POTOK
MĚŘ.: 1:100/1:100
1. ČÁST

P1 km 0.00147

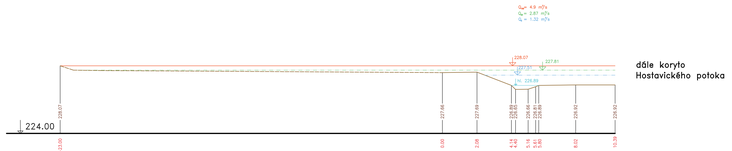

dále koryto
Hostavického potoka

P2 km 0.04592

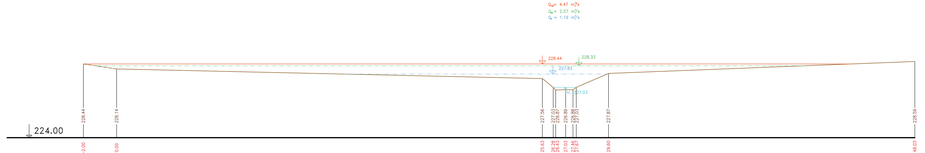

P3 km 0.09640

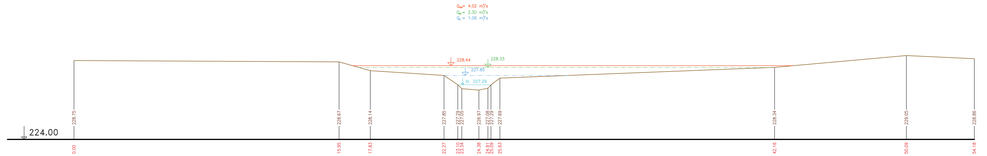

P4 km 0.17267

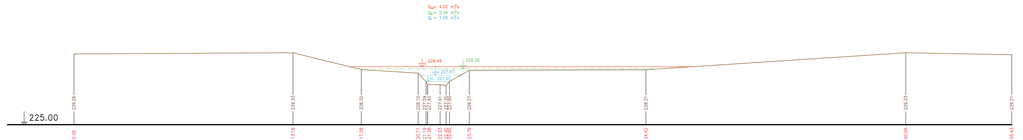

Terén (zaměření)
Terén (vynesení ze situace)

Výškový systém Bpv.

Název akce: **GENEREL TOKU ROKYTKA - II. etapa**	
Název přílohy: Příčné řezy korytem - Štěrboholský potok	Měřítko: 1 : 100/100
1. část P1 - P4	Číslo přílohy: **3.3.2.1**