



PŘÍČNÉ PROFILY
 ŠTĚRBOHOLSKÝ POTOK
 MĚŘ.: 1:100/1:100
 2. ČÁST


P5 km 0.23075

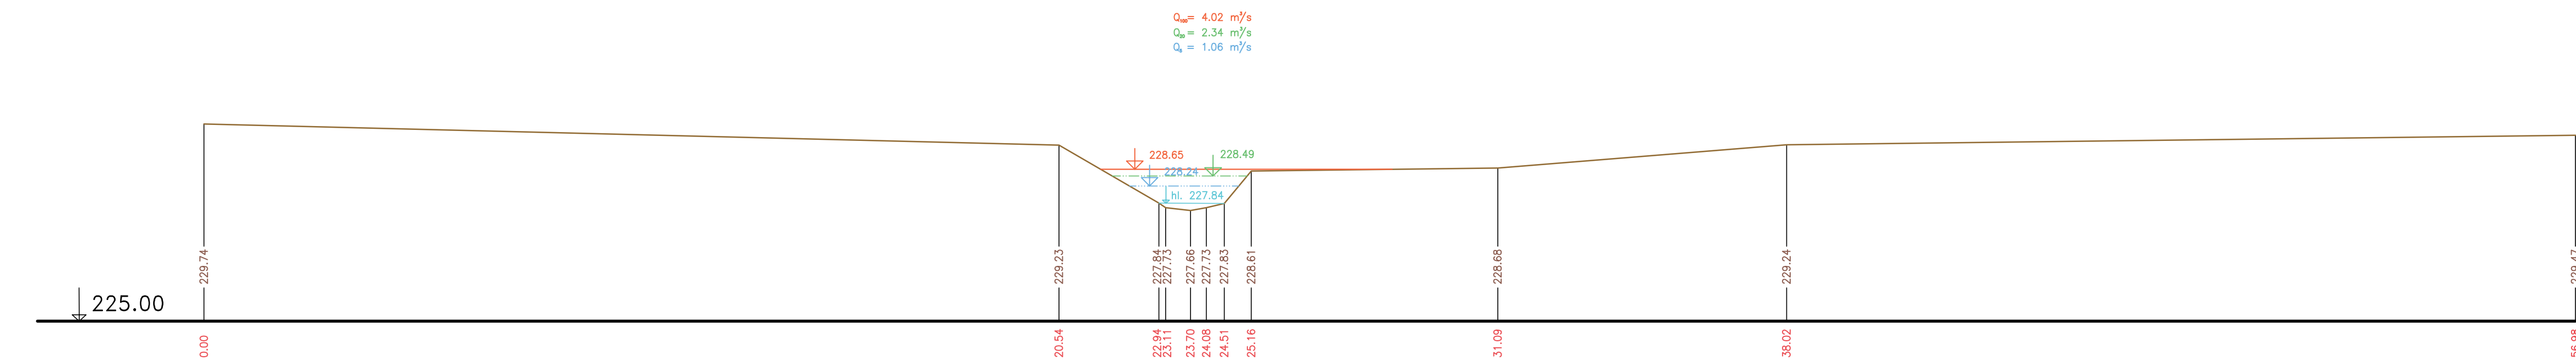


P7 km 0.43148

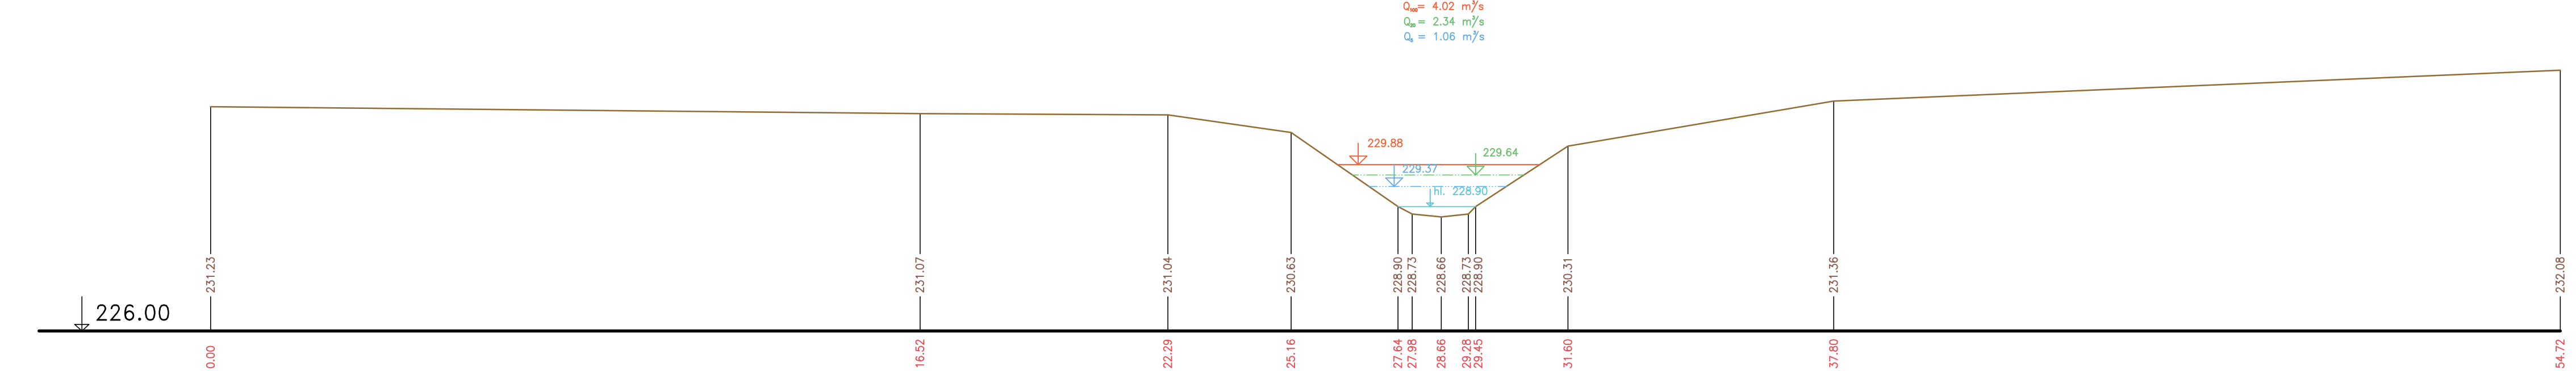


P6 km 0.39103

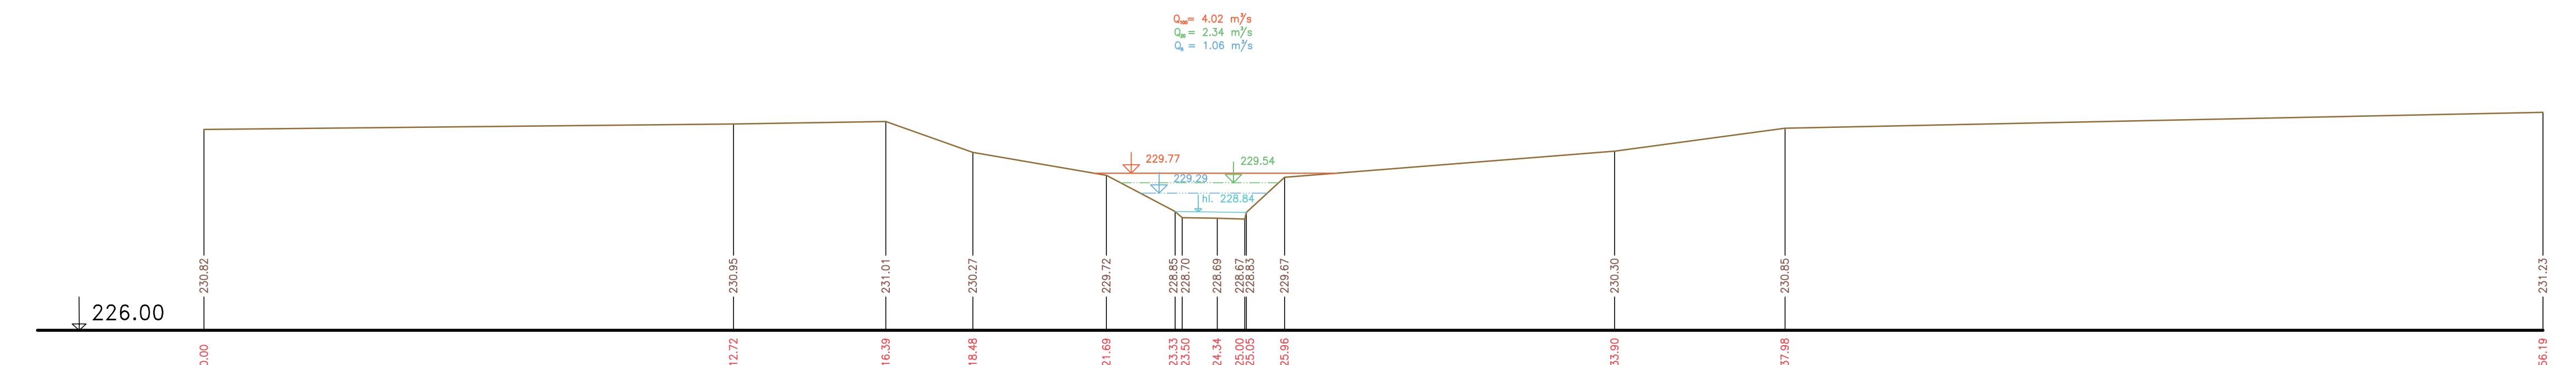

P8 km 0.58269

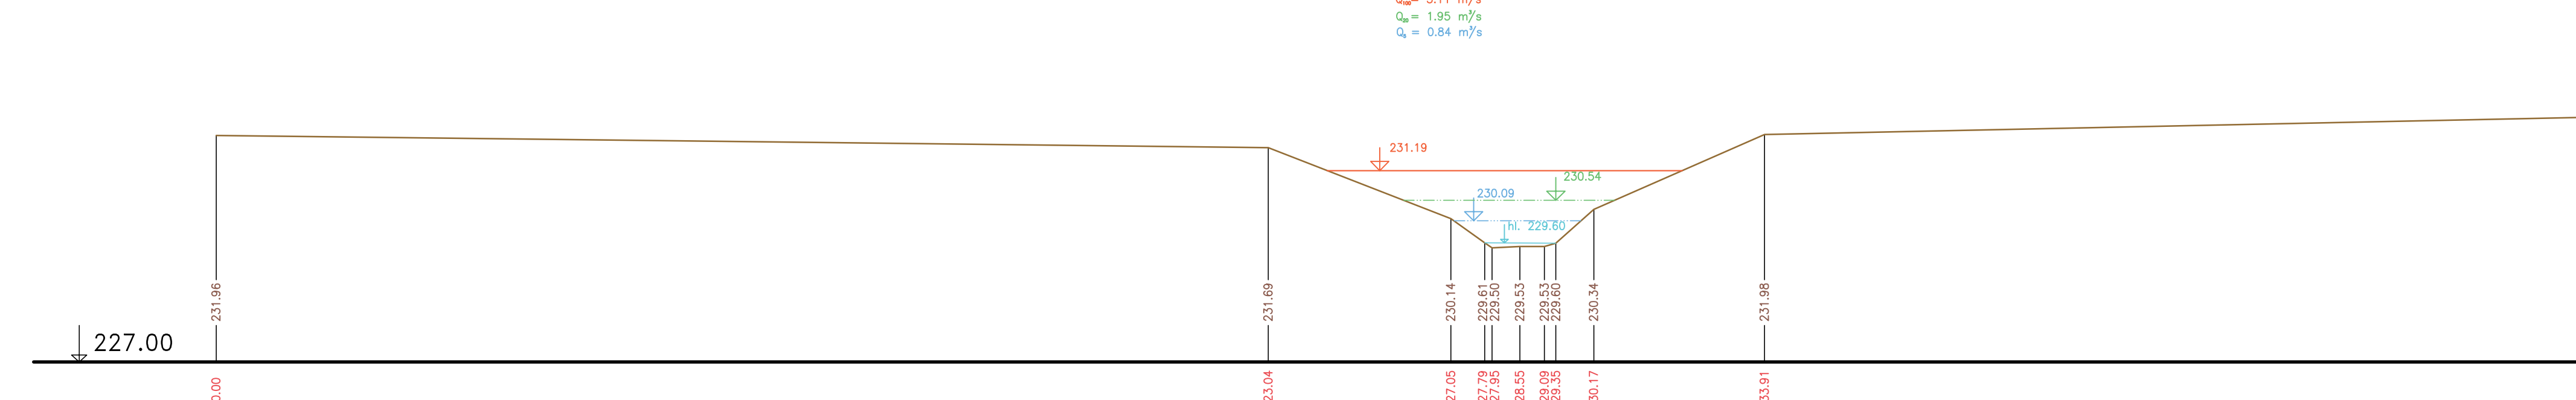

Výškový systém: Balt p.v.

| | | |
|----------------|--|---|
| Název akce: | GENEREL TOKU ROKYTKA - II. etapa |  |
| Název přílohy: | Příčné řezy korytem - Štěrboholský potok | Mřížko: 1 : 100/100 |
| | 2. část P5 - P8 | Číslo přílohy: 3.3.2.2 |