



PŘÍČNÉ PROFILY  
 ŠTĚRBOHOLSKÝ POTOK  
 MĚŘ.: 1:100/1:100  
 3. ČÁST


P9 km 0.62876

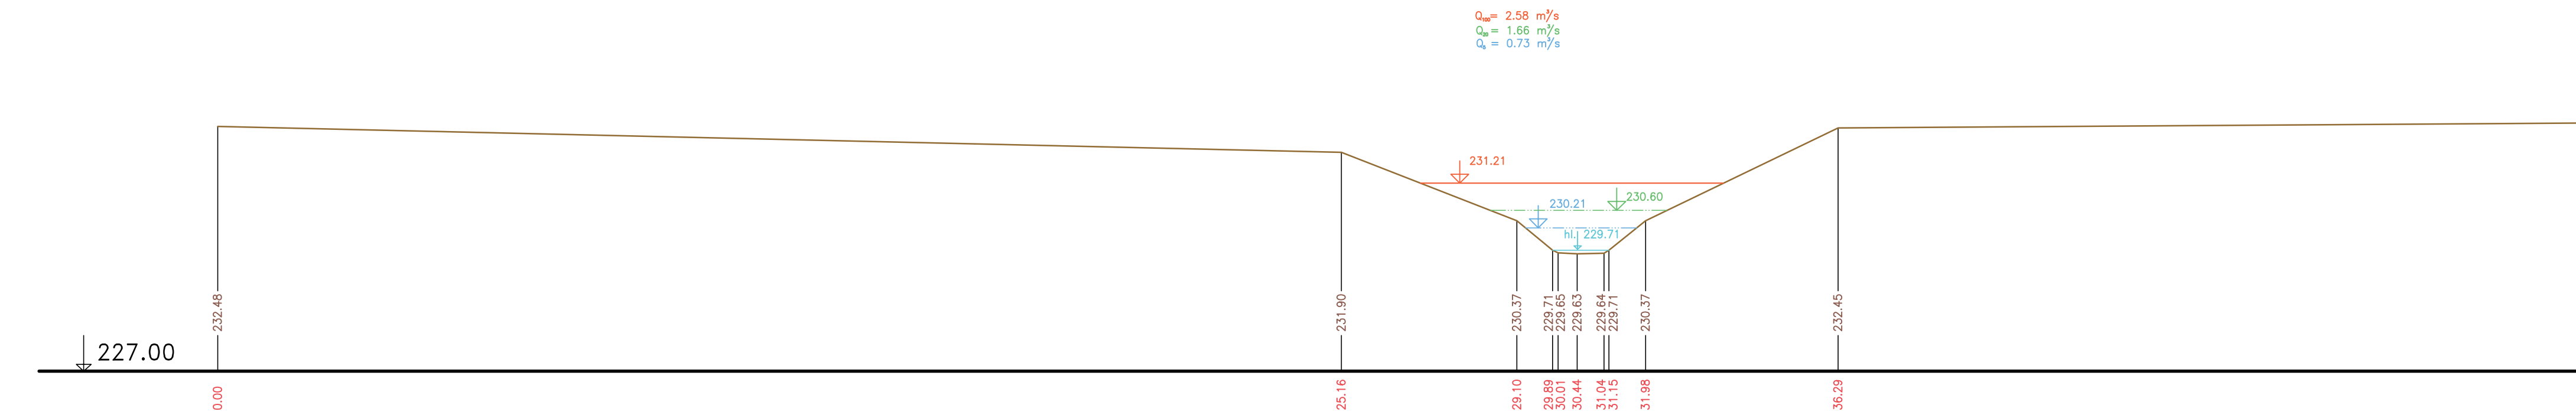


P11 km 0.73803

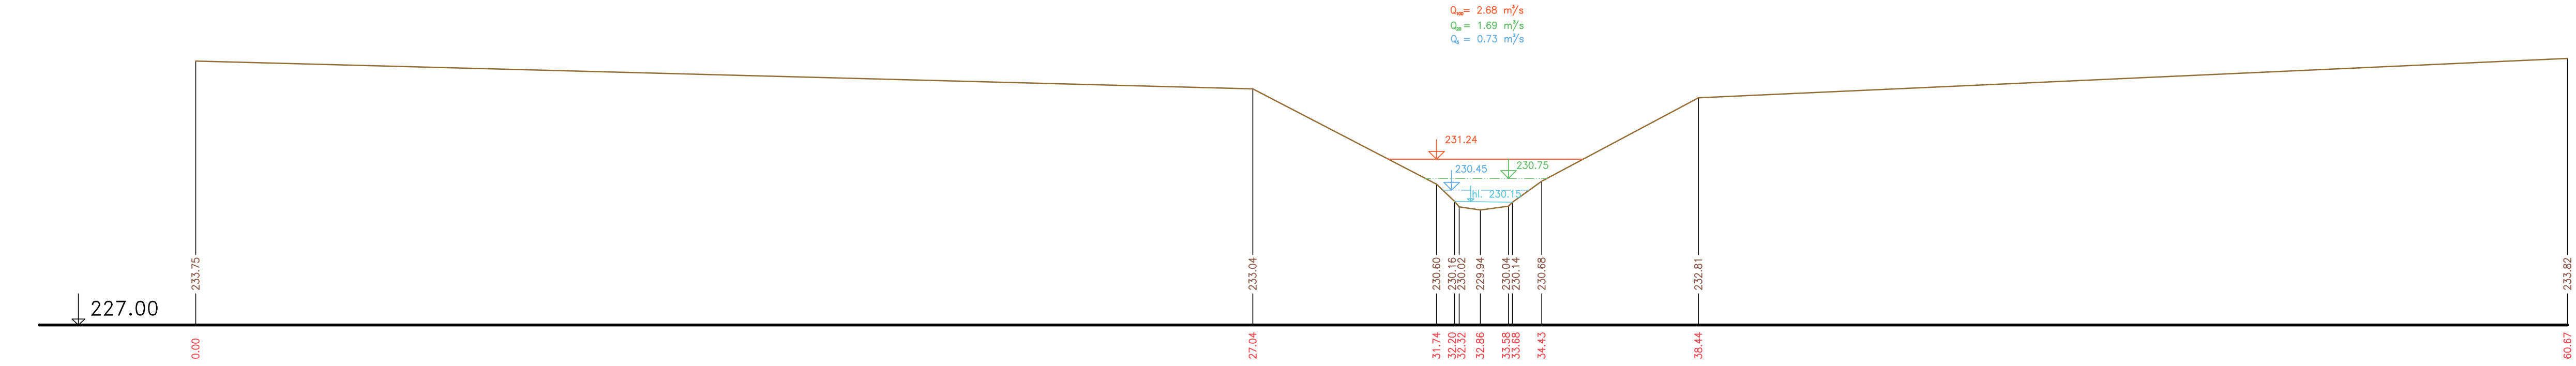

P10 km 0.67637

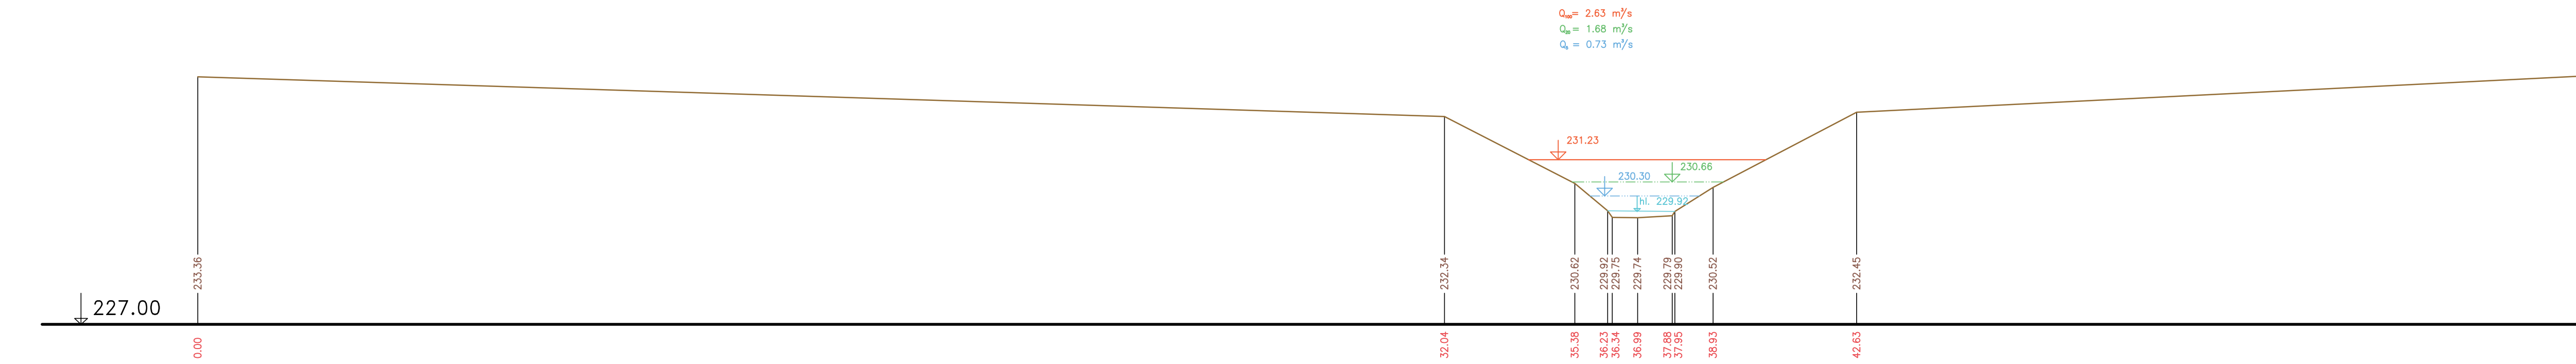

P12 km 0.80025

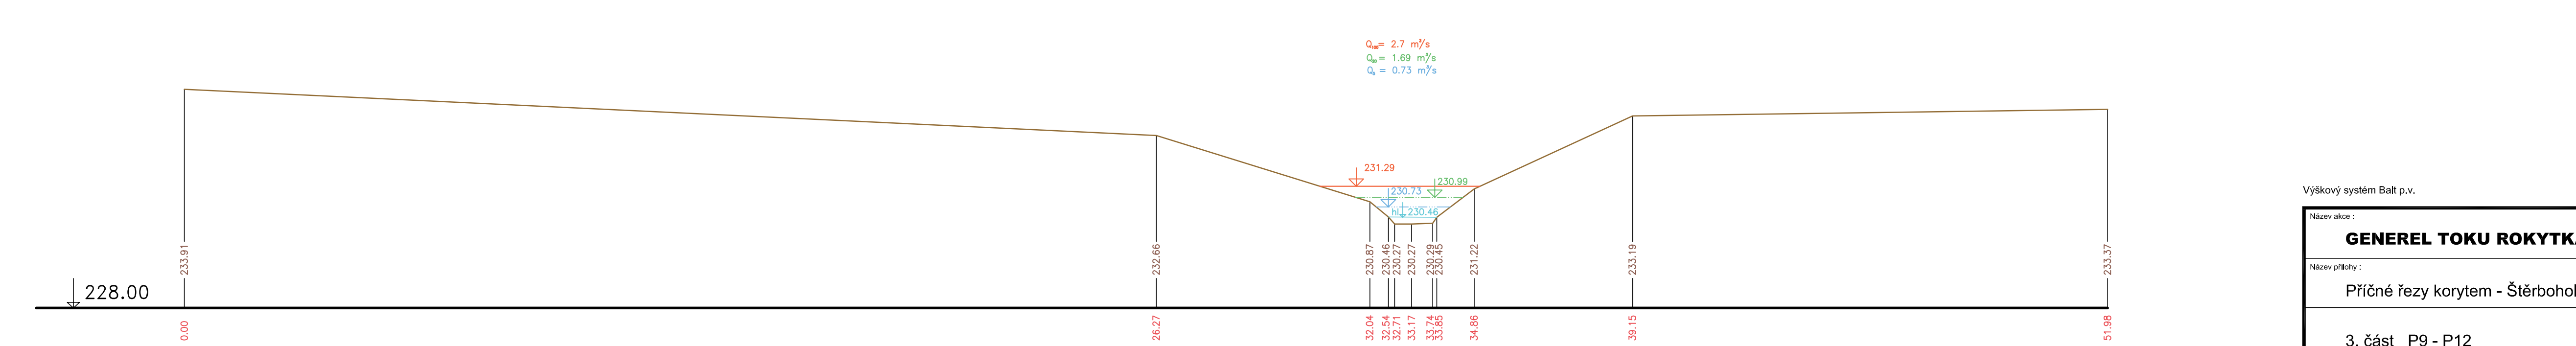

Výškový systém Balt p.v.

Mězostupeň:	<b>GENEREL TOKU ROKYTKA - II. etapa</b>	
Mězostupeň:	Příčné řezy korytem - Štěrboholský potok	MÁŠKAO: 1 : 100/100
Část přířezů:	3. část P9 - P12	Část přířezů: 3.3.2.3