



ÚDOLNÍ PROFILY
HOSTAVICKÝ POTOK
MĚŘ.: 1:500/1:100
1. ČÁST

U2 km 1.13170 Betonový most

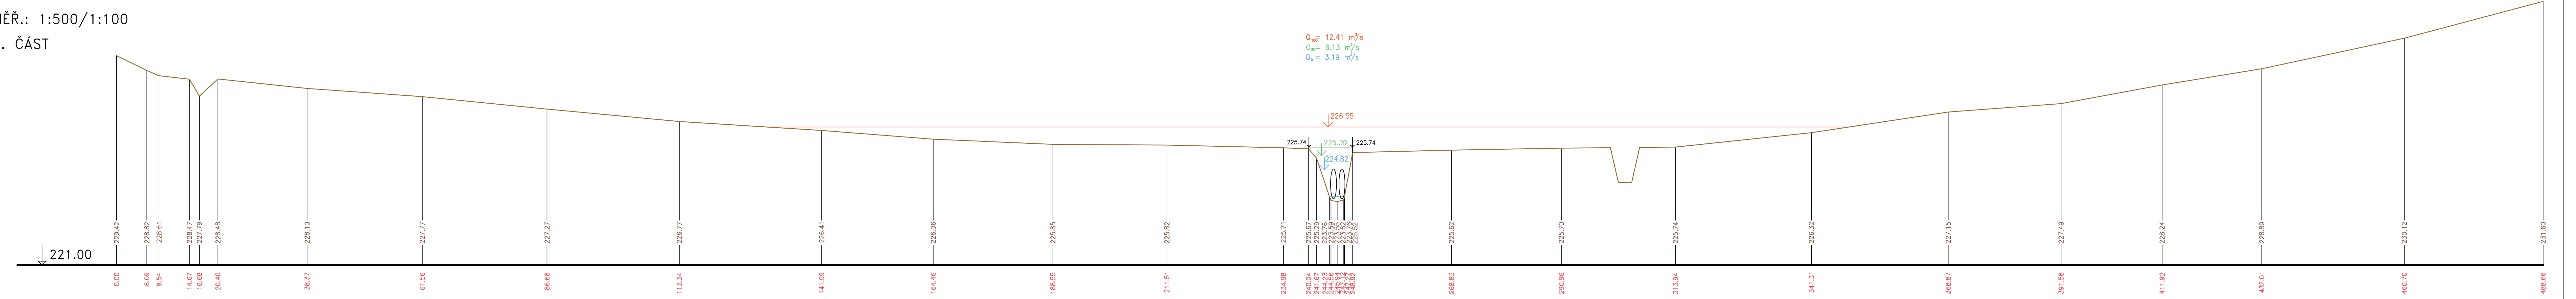

U1 km 0.43258

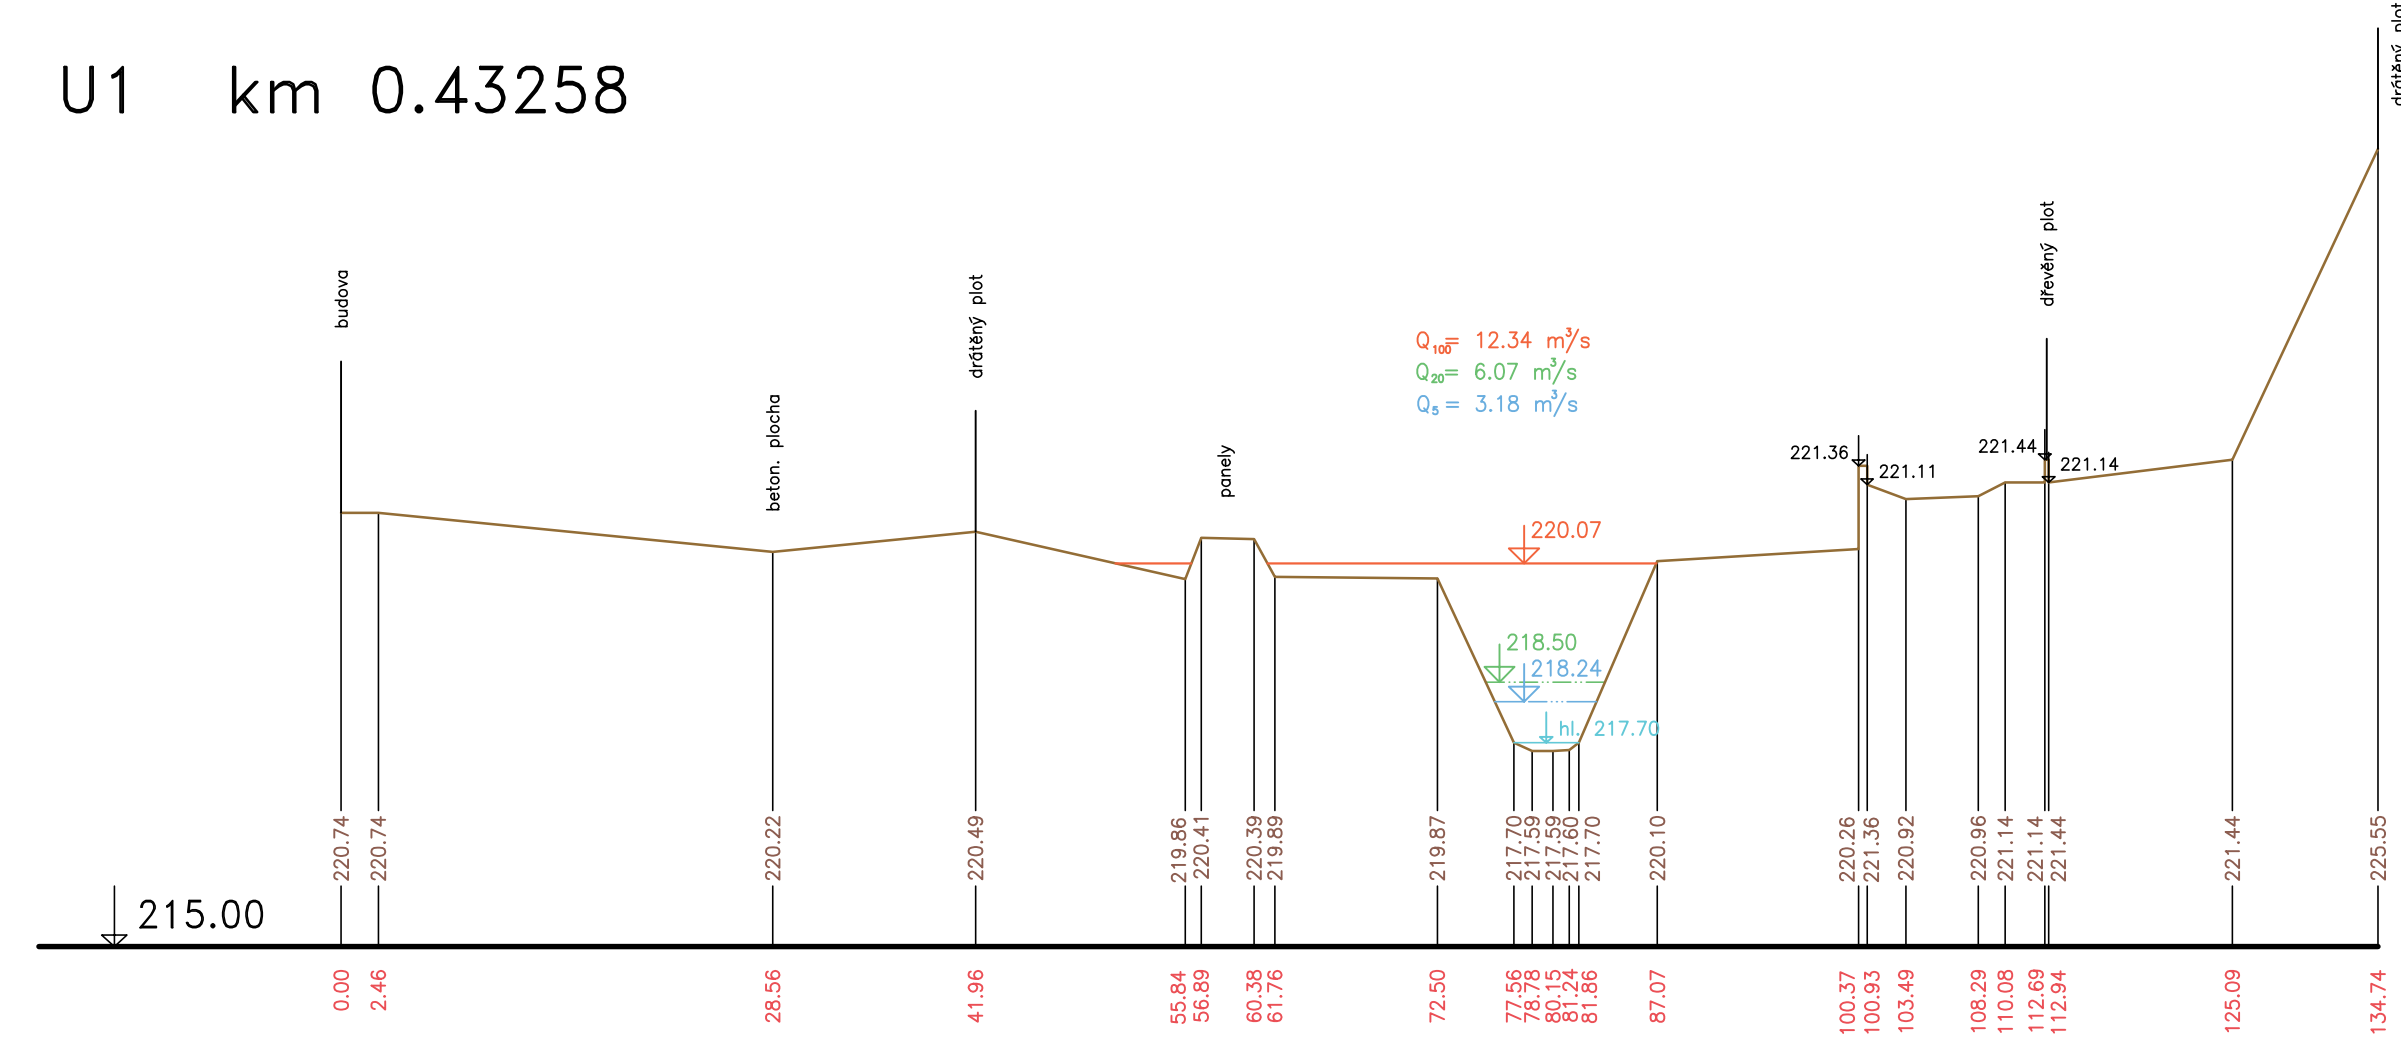

Výškový systém Balt p.v.

Název akce:	GENEREL TOKU ROKYTKA - II. etapa	
Název přílohy:	Údolní profily - Hostavický potok	Měřítko: 1 : 500/100
	1. část U1 - U2	Číslo přílohy: 3.2.3.1