



PŘÍČNÉ PROFILY
ŘÍČANSKÝ POTOK
MĚŘ.: 1:100/1:100
67. ČÁST


P269 km 18.01014

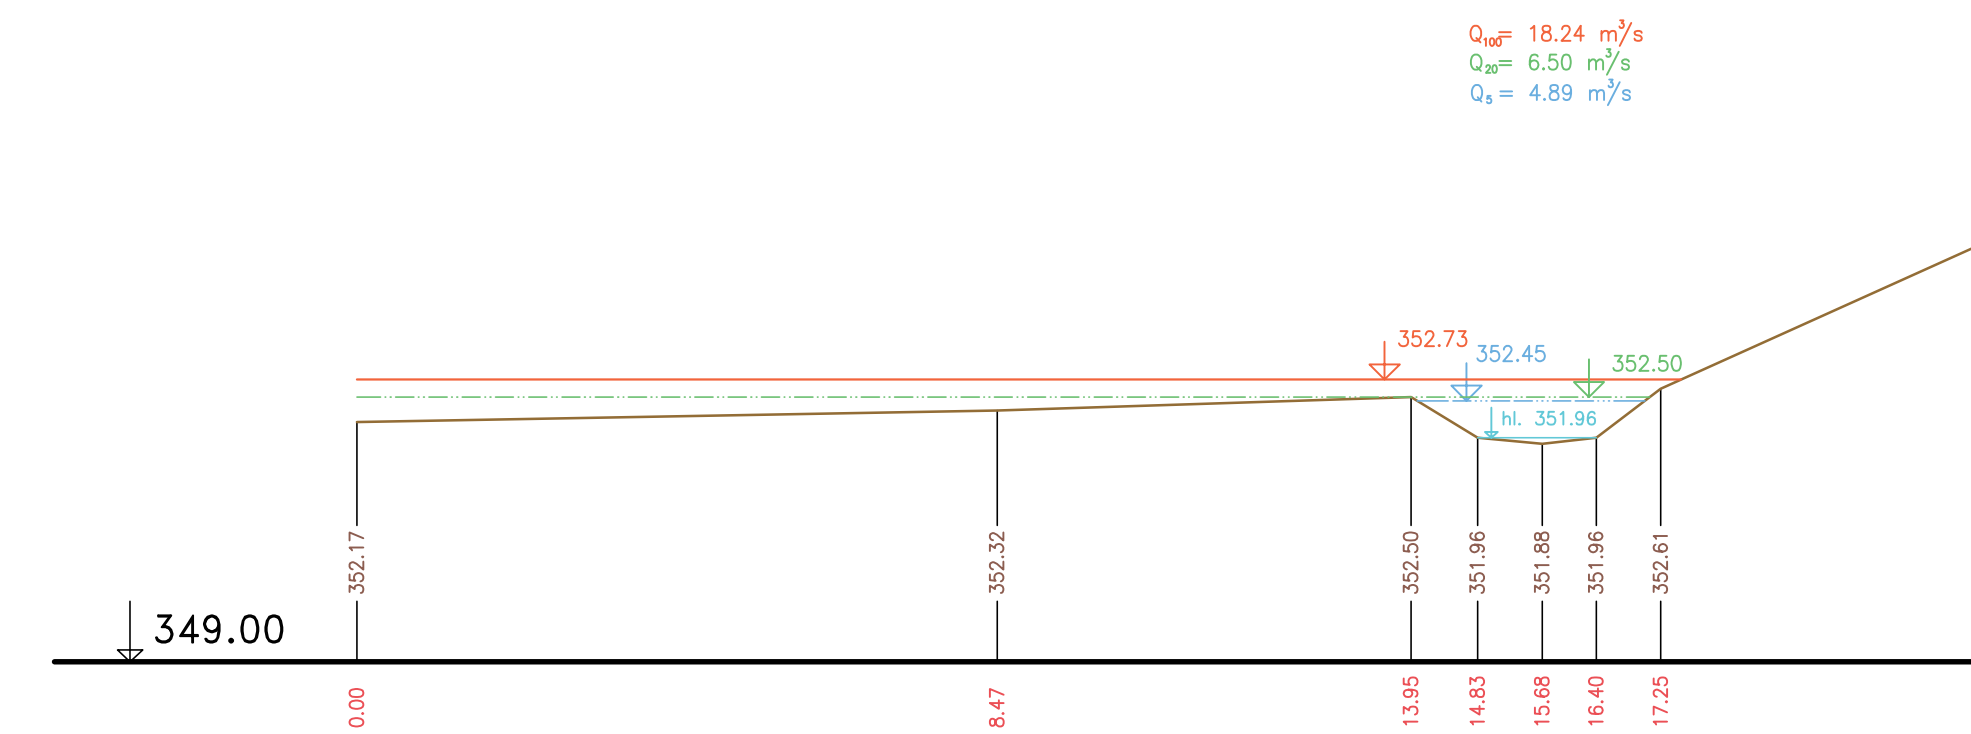


P271 km 18.09740

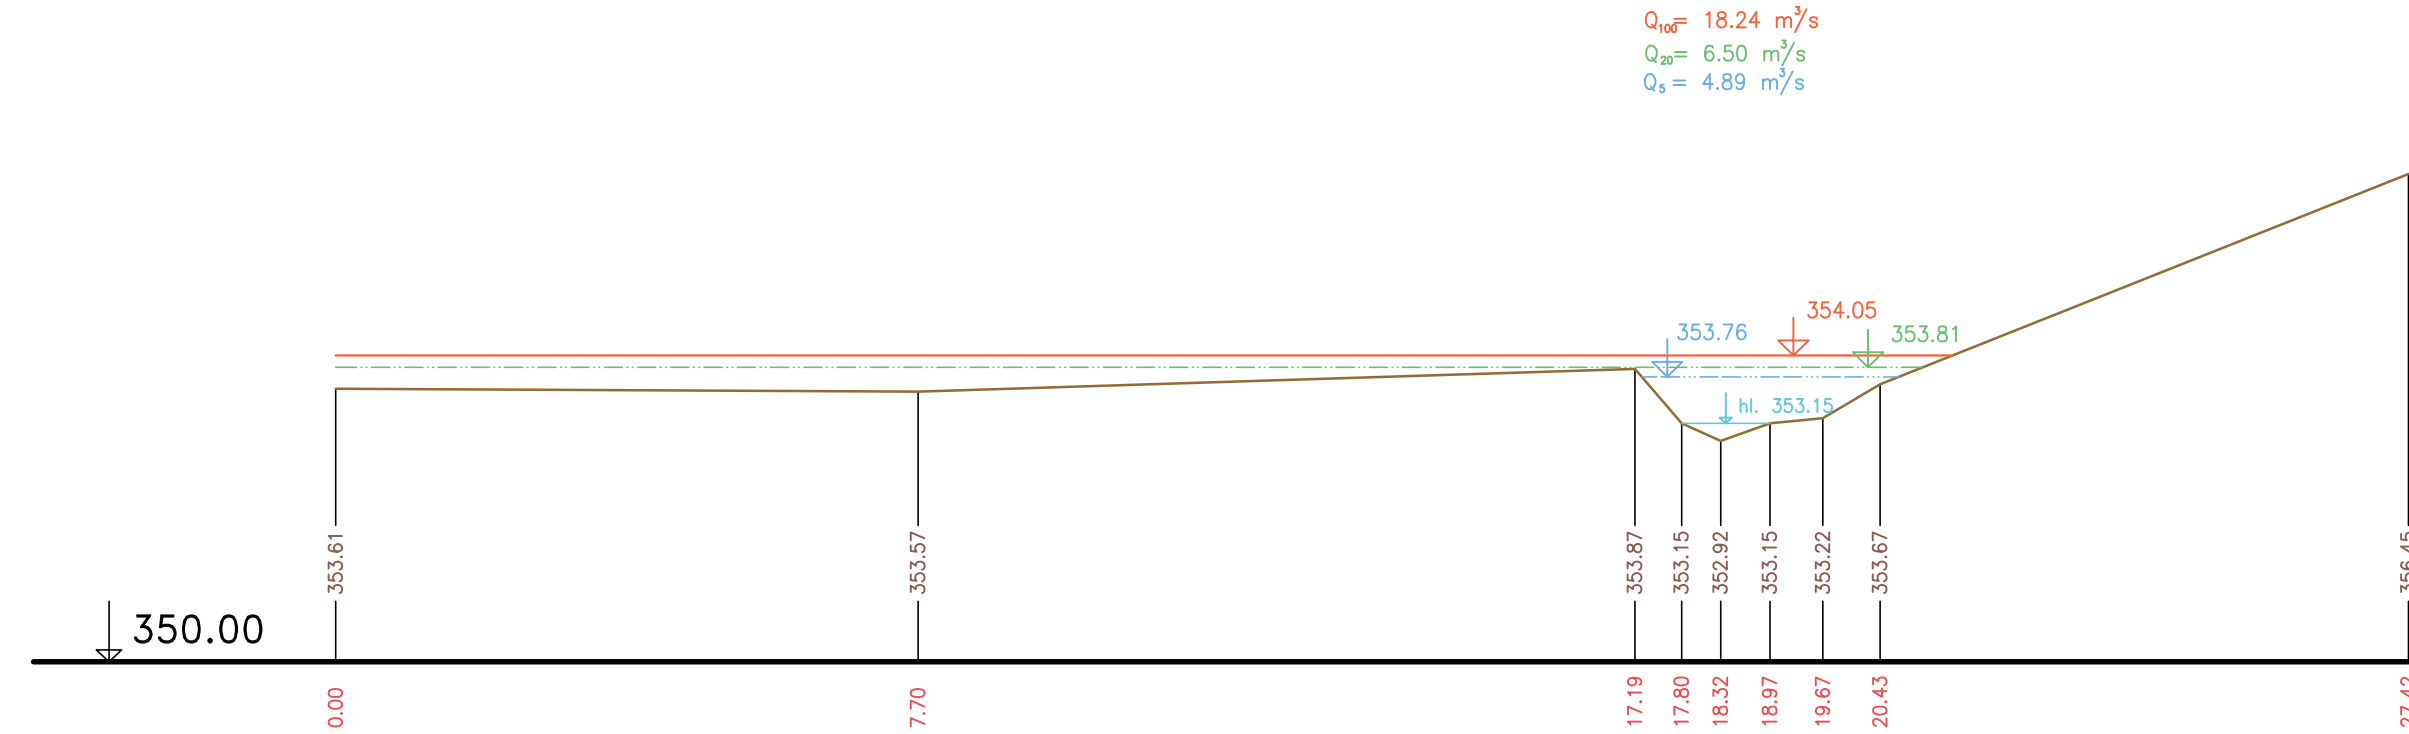


P273 km 18.19495

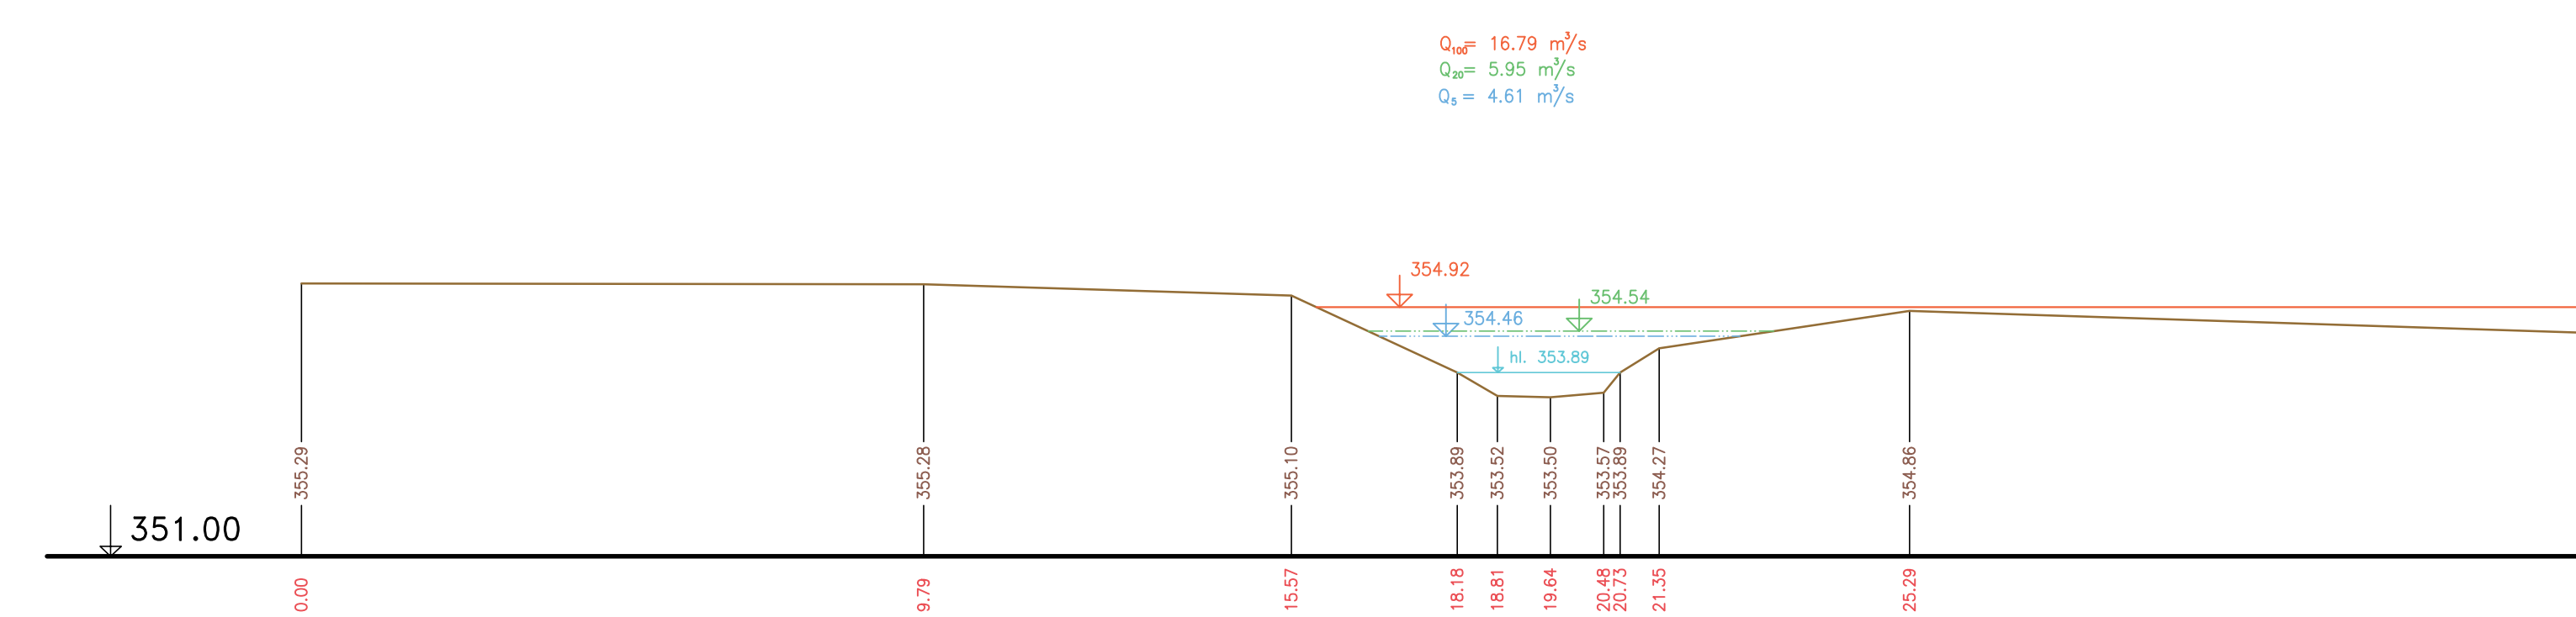


P270 km 18.05129

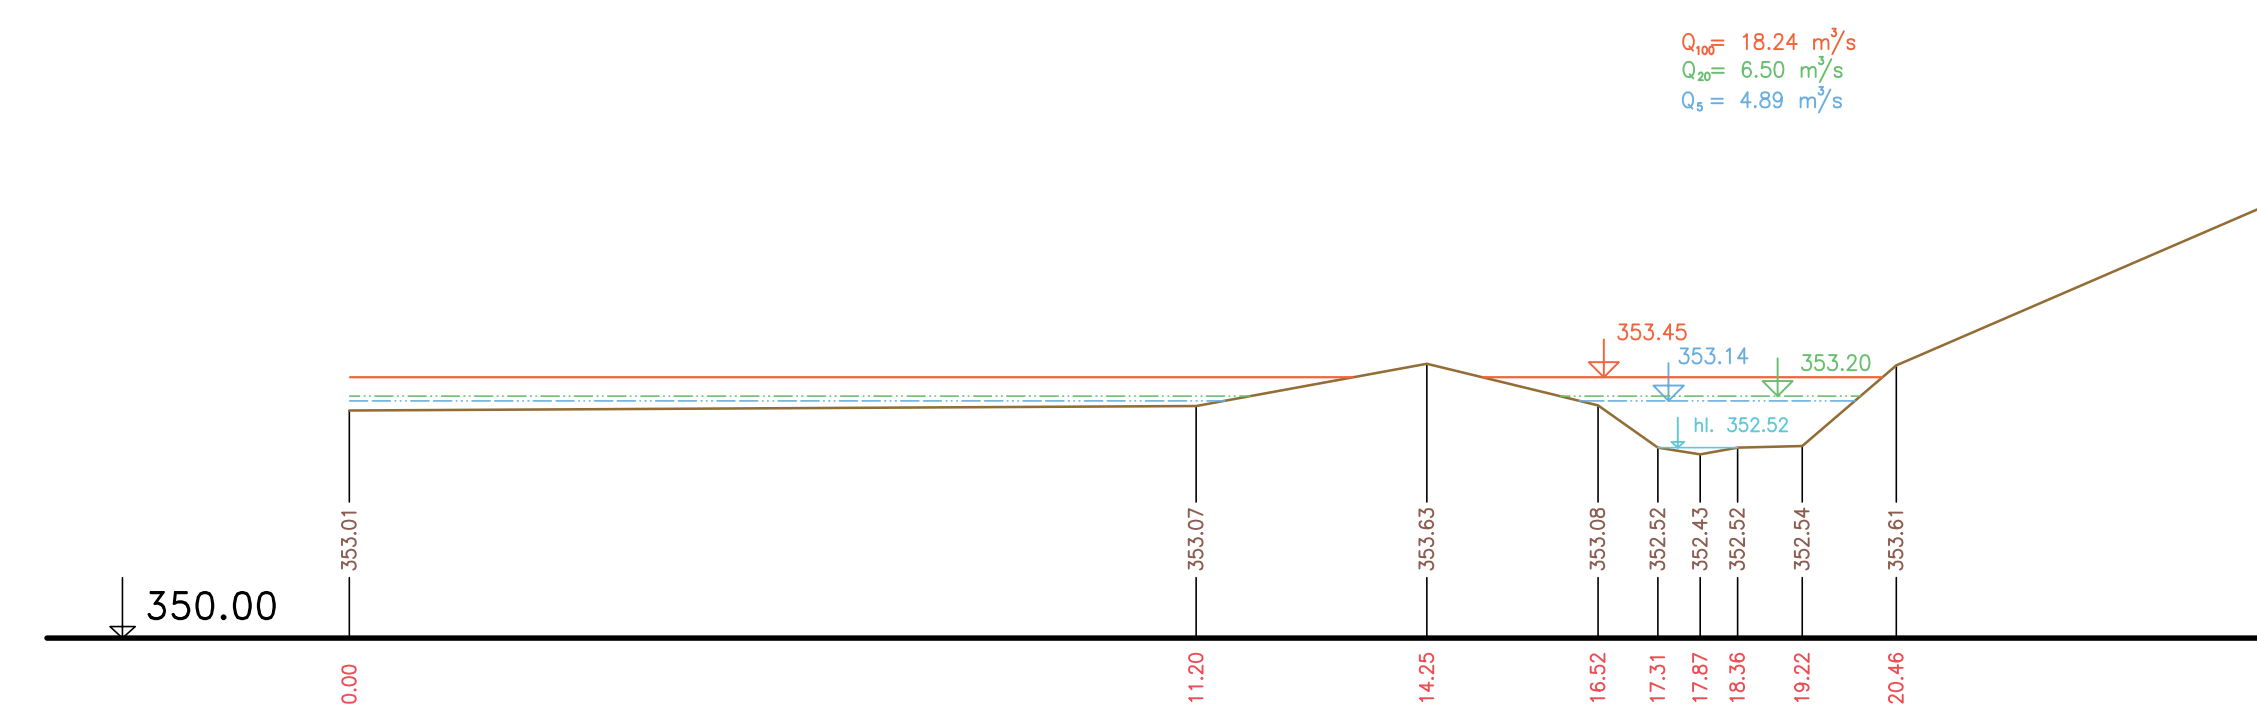

P272 km 18.13624

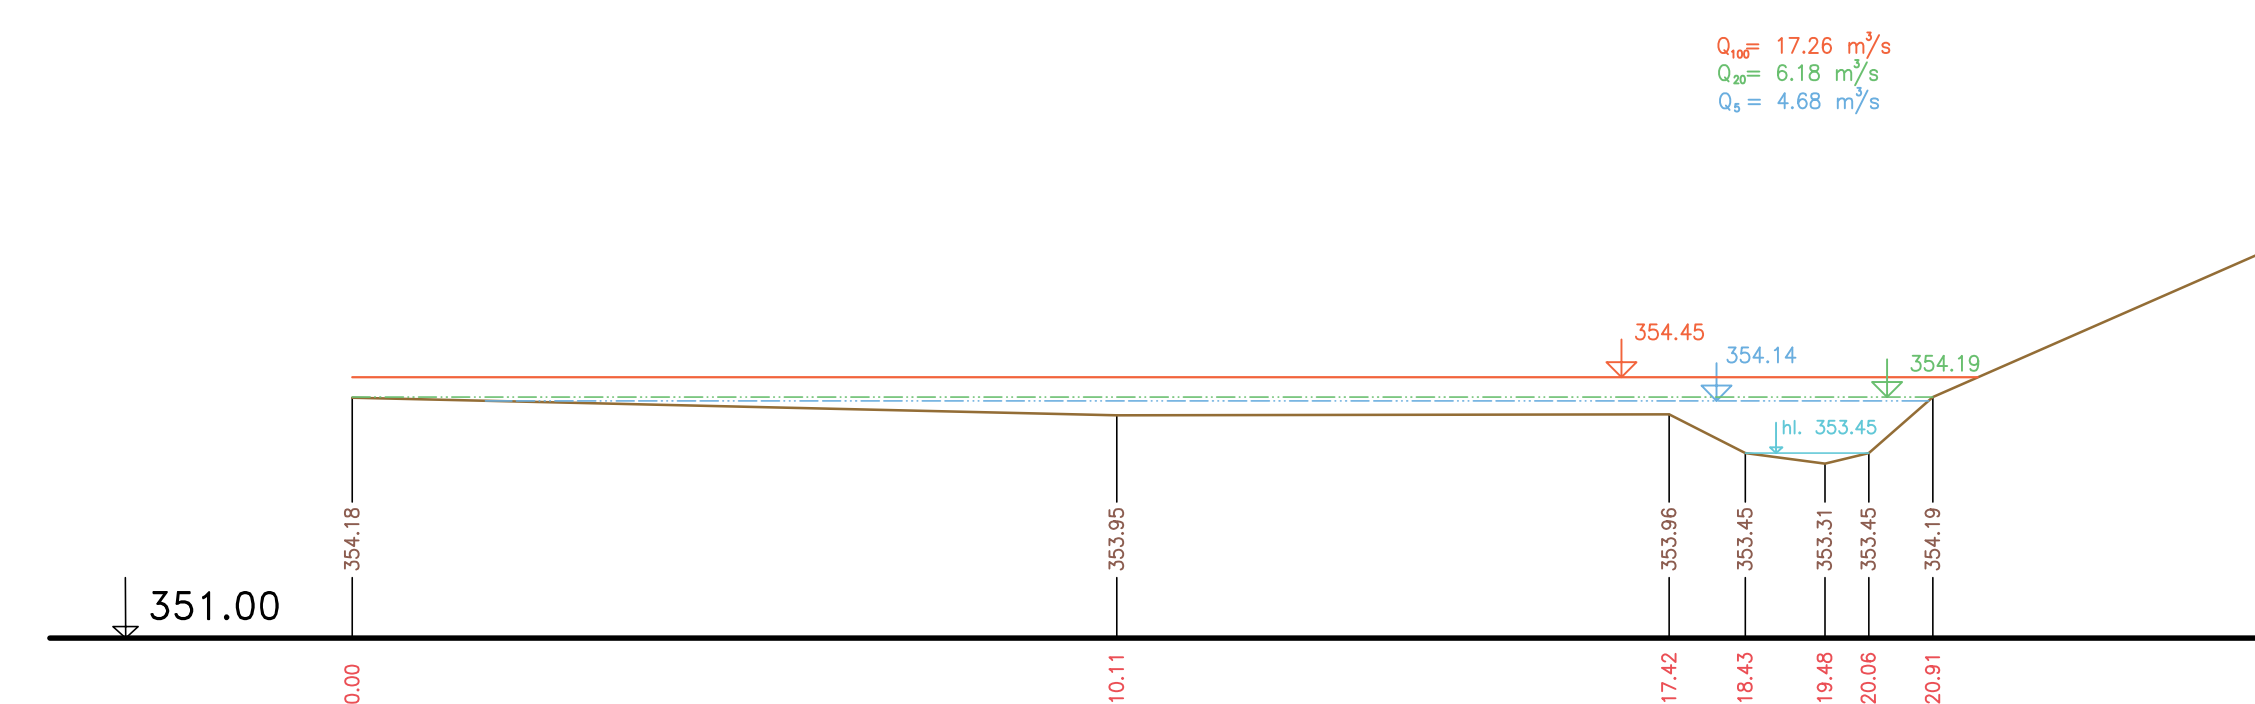

P274 km 18.22926

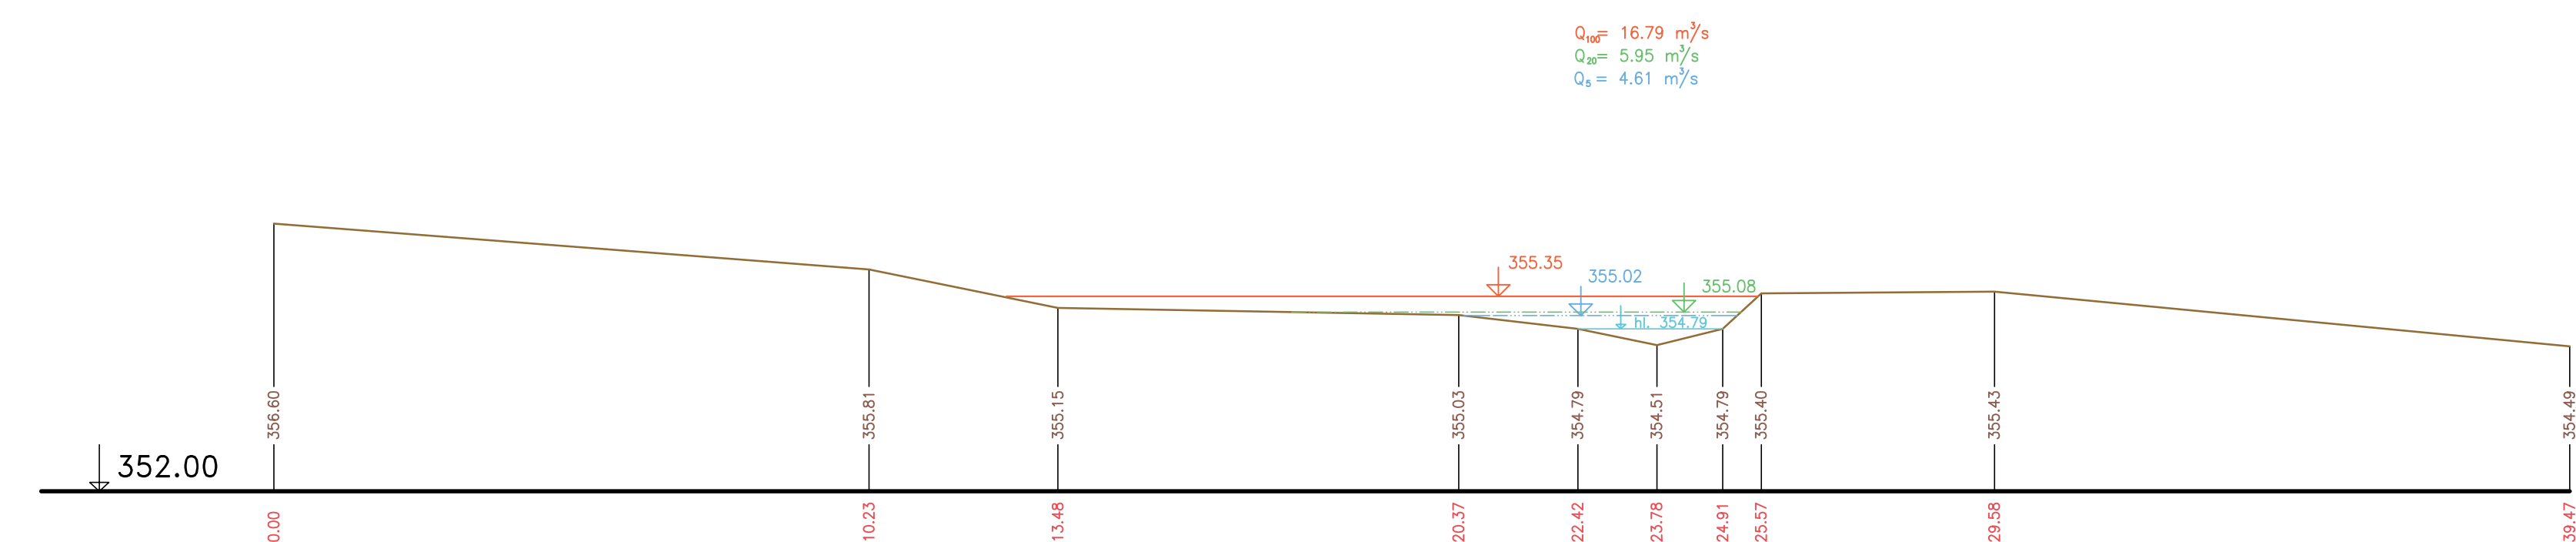

Výškový systém Balt p.v.

| | | | |
|----------------|---|----------------|-------------------|
| Název akce: | GENEREL TOKU ROKYTKA - II. etapa | Mřížka: | |
| Název přílohy: | Příčné řezy korytem - Říčanský potok | Měřítko: | 1 : 100/100 |
| 67. část | P269 - P274 | Číslo přílohy: | 3.6.1.2.67 |