



ŘEZY V OBJEKTECH
 ŘÍČANSKÝ POTOK
 MĚŘ.: 1:100/1:100
 20. ČÁST


080 km 19.15491
 Betonová lávka pro pěší

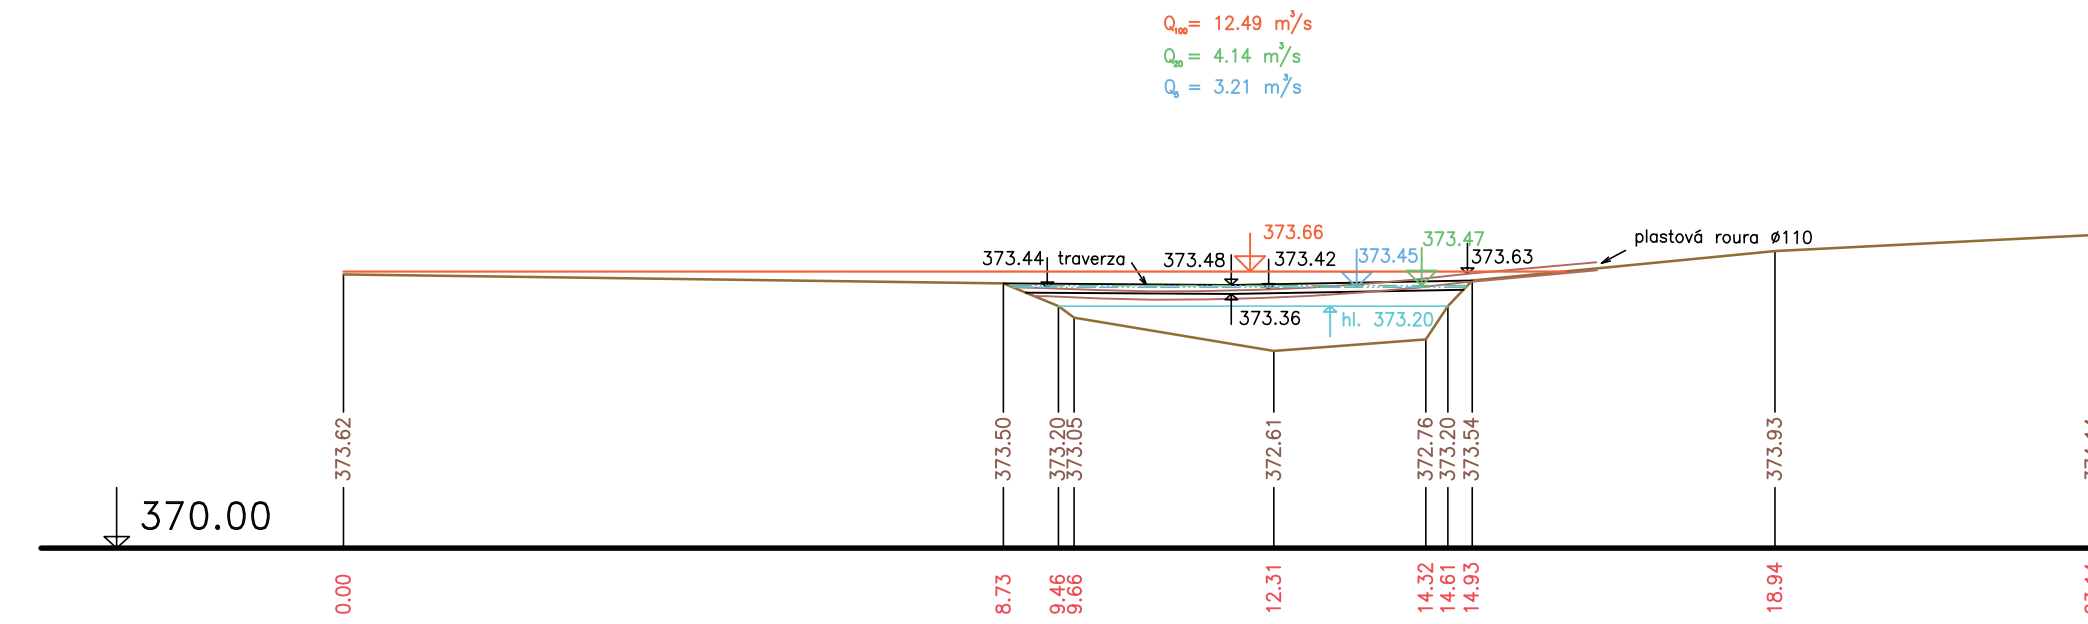


081 km 19.25191
 Betonový cestní mostek

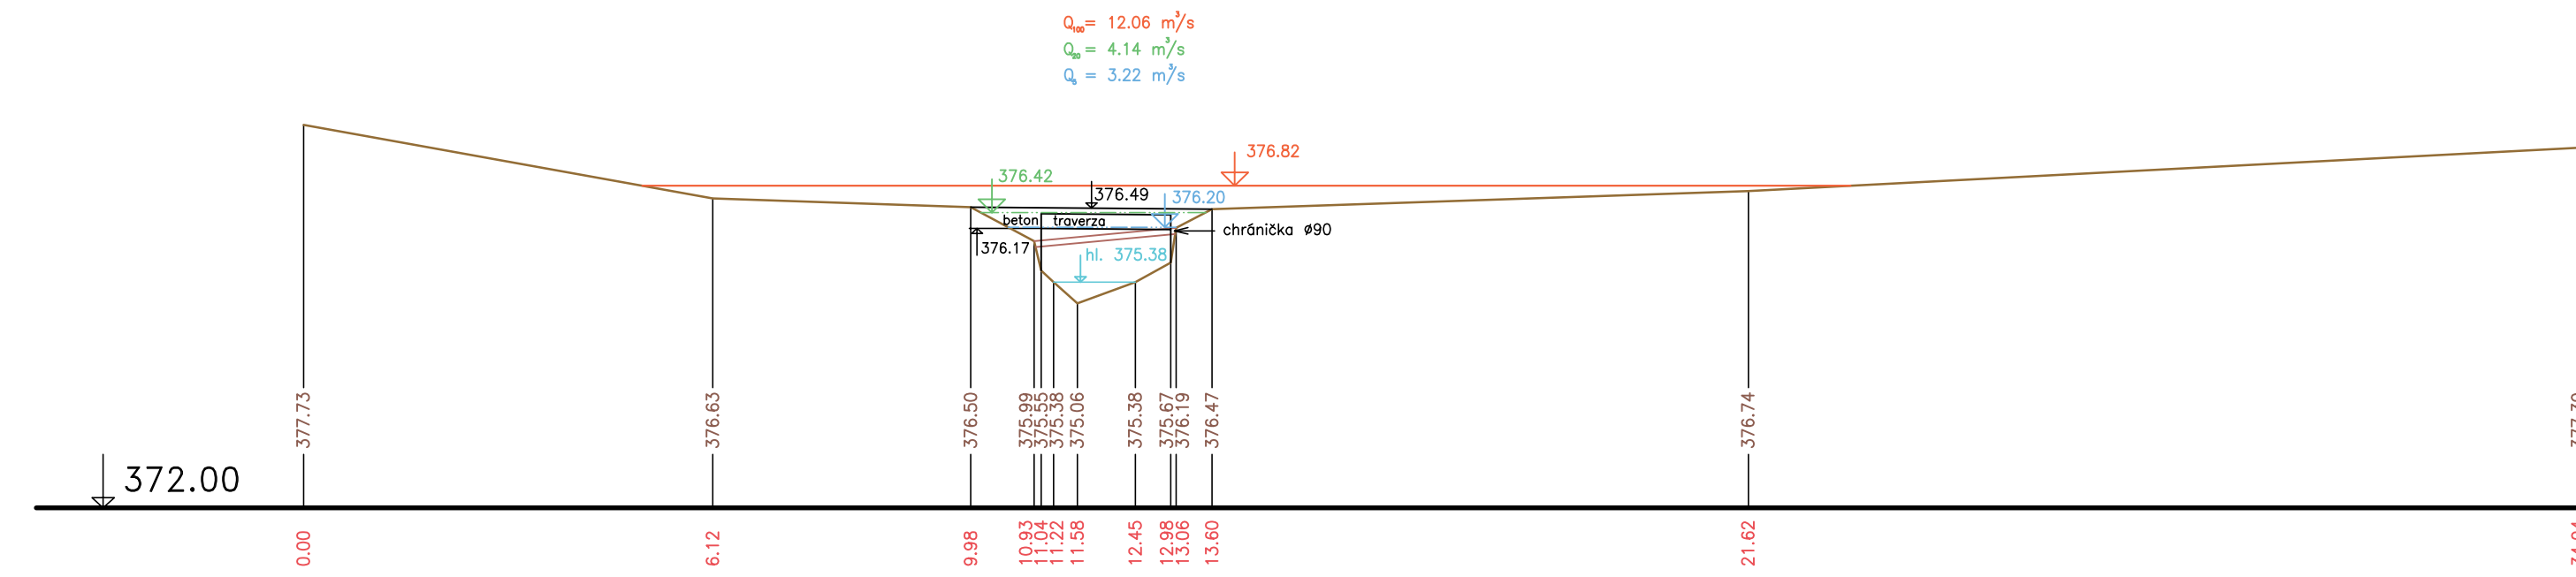

082 km 19.55092
 Železobetonová lávka pro pěší

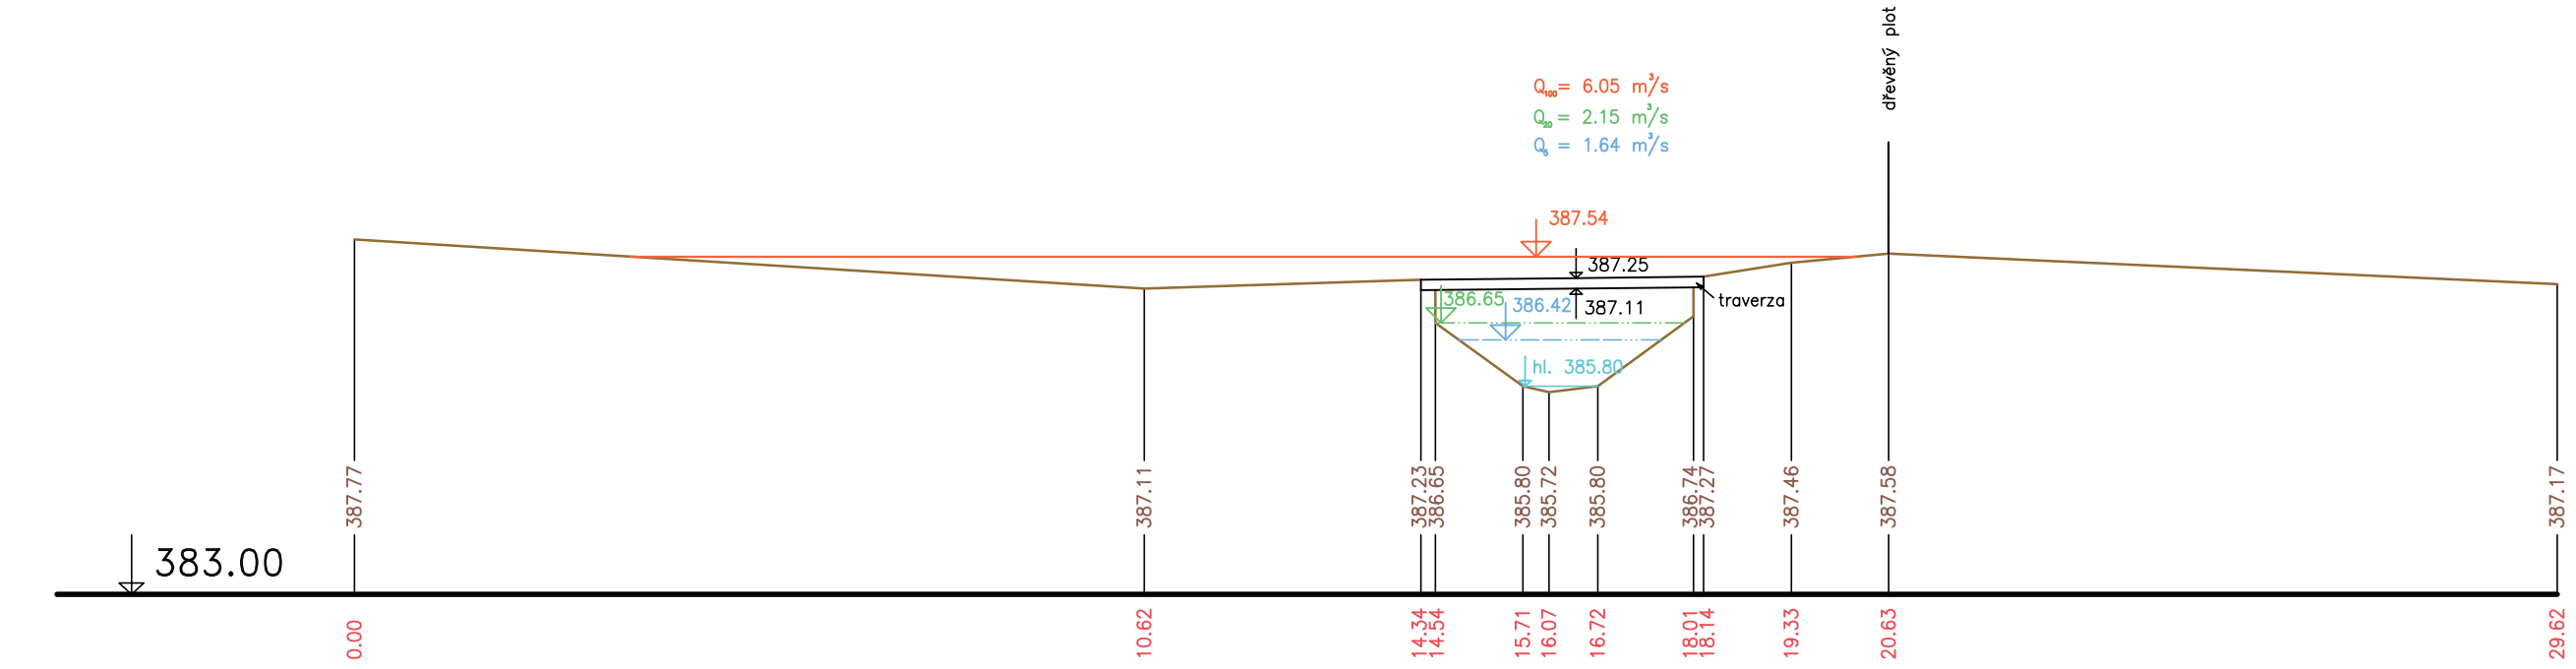

083 km 20.02345
 Výústění z rybníka pod hrází

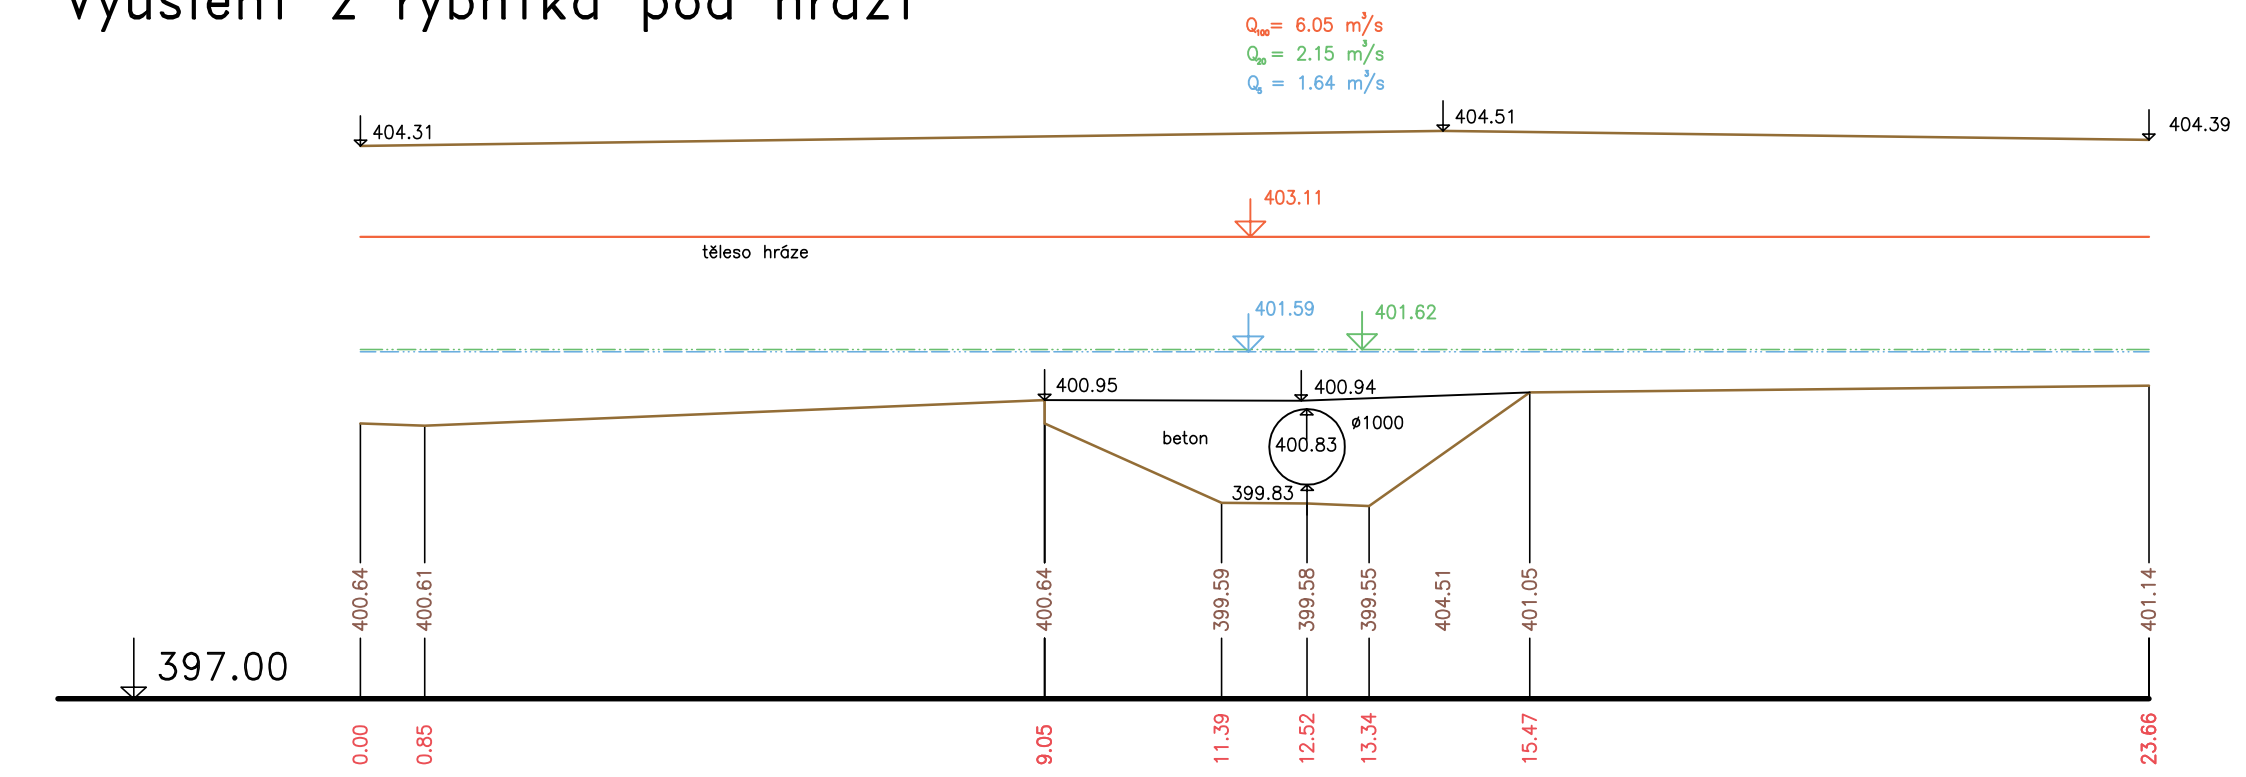

Výškový systém Bařt p.v.

Název akce: GENEREL TOKU ROKYTKA - II. etapa	
Název přílohy: Příčné řezy v objektech - Říčanský potok	MÁŠKO: 1 : 100/100
20. část O80 - O83	Číslo přílohy: 3.6.1.4.20