



PŘÍČNÉ PROFILY
ŘÍČANSKÝ POTOK
MĚŘ.: 1:100/1:100
65. ČÁST


P261 km 17.50773

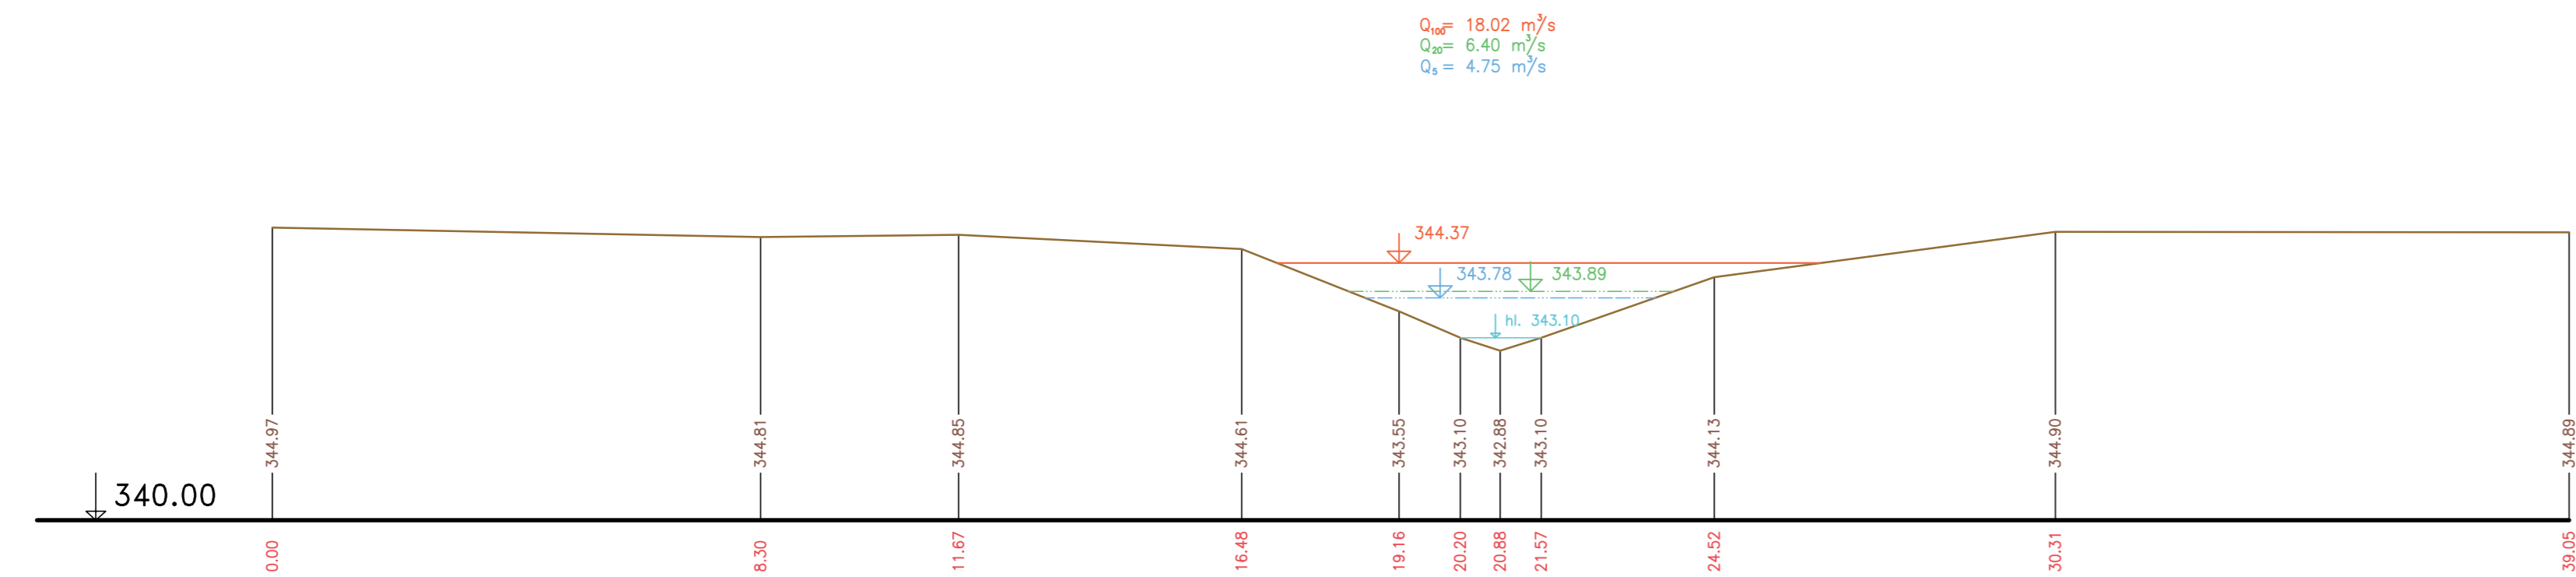


P263 km 17.70422

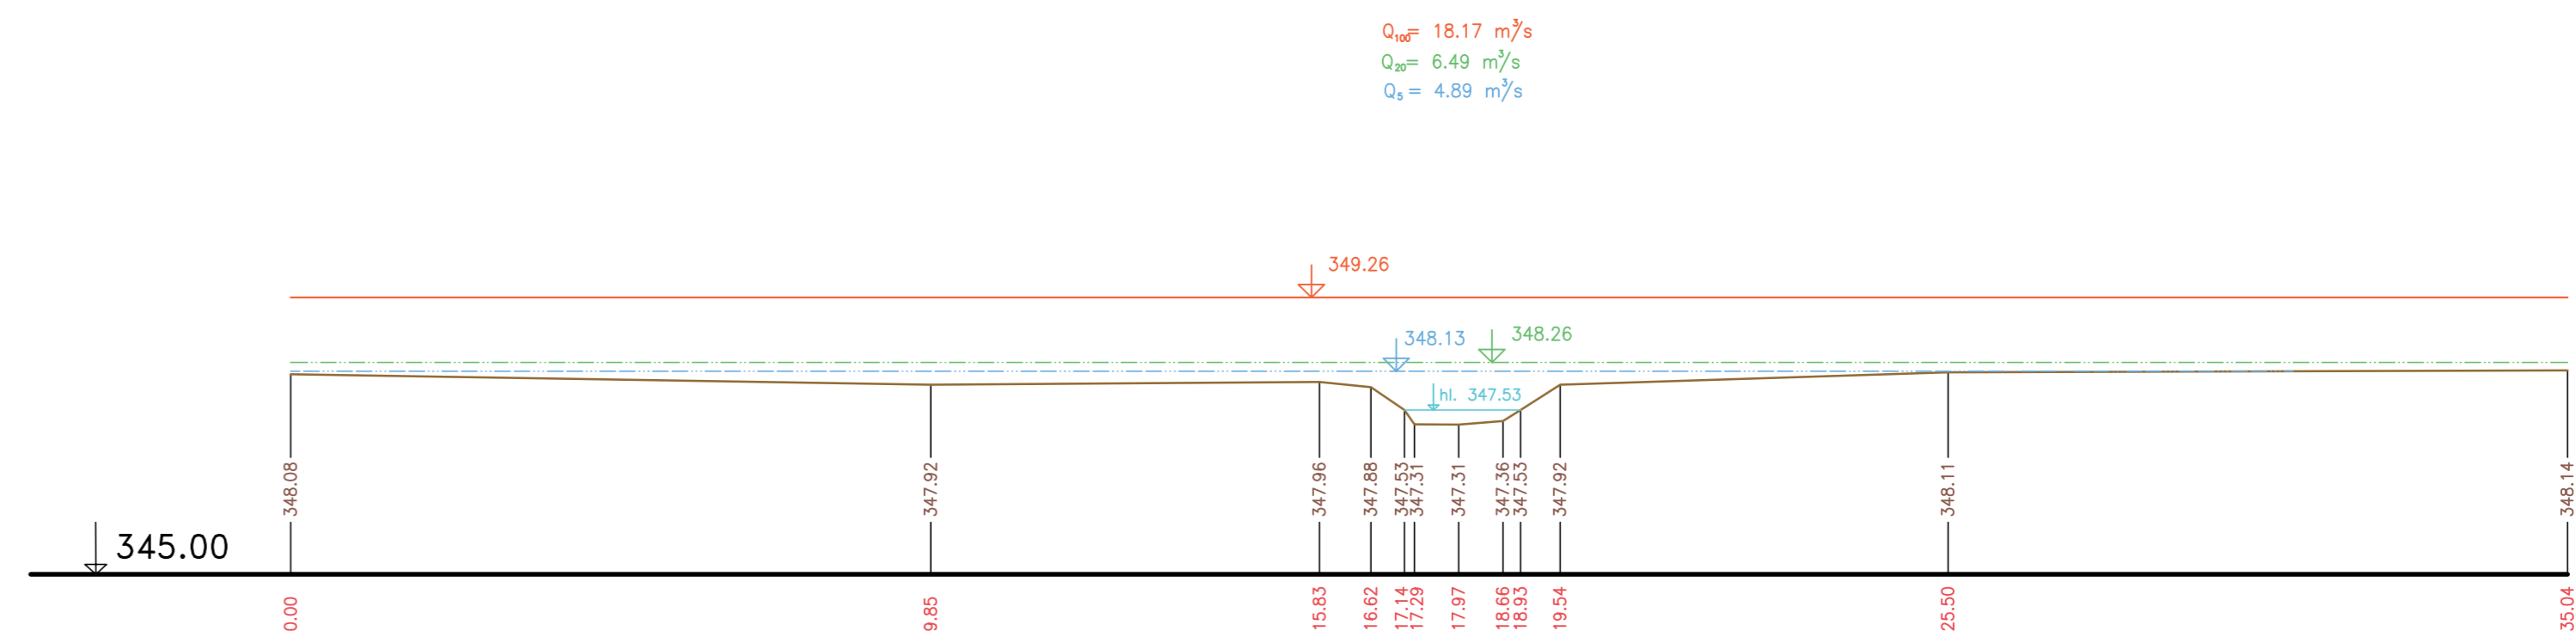


P262 km 17.56394

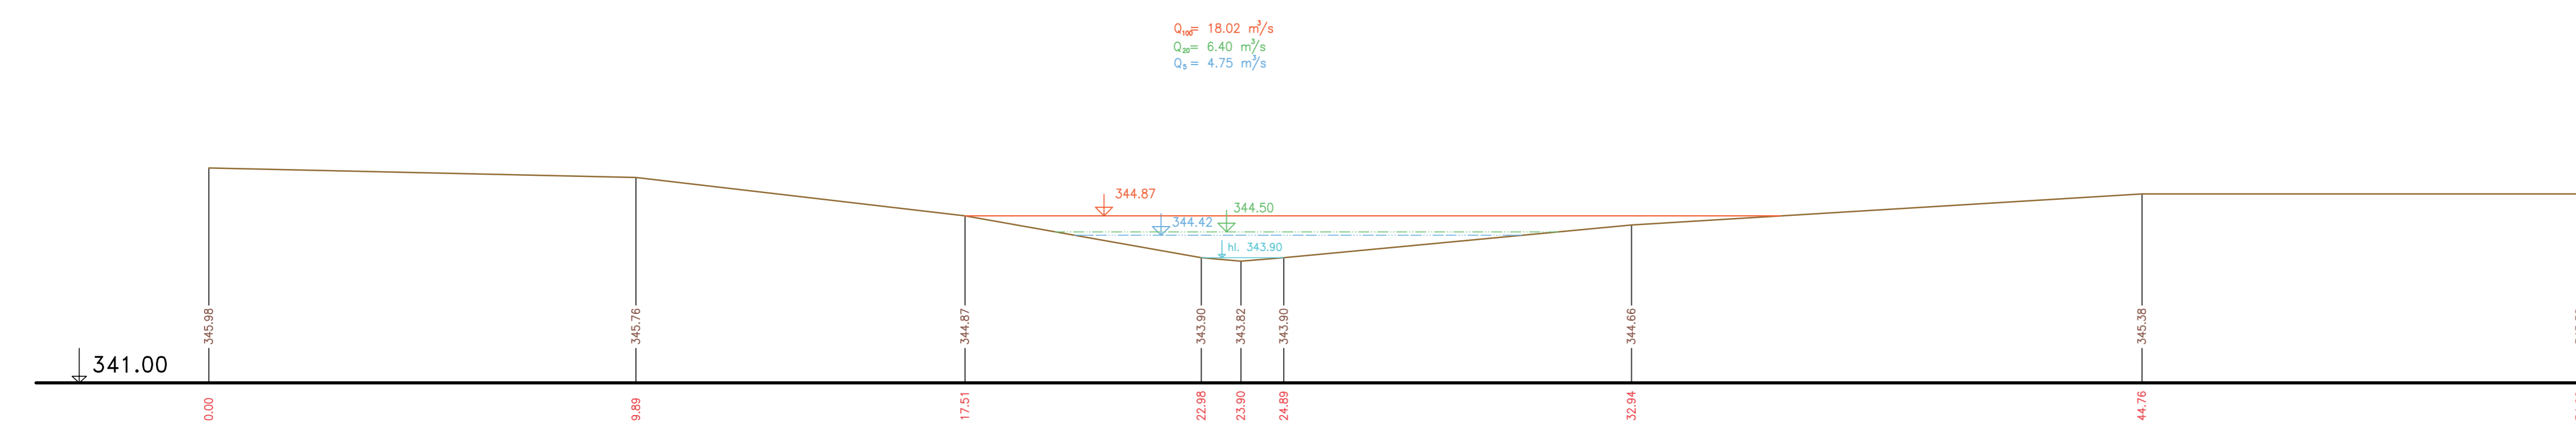

P264 km 17.74359

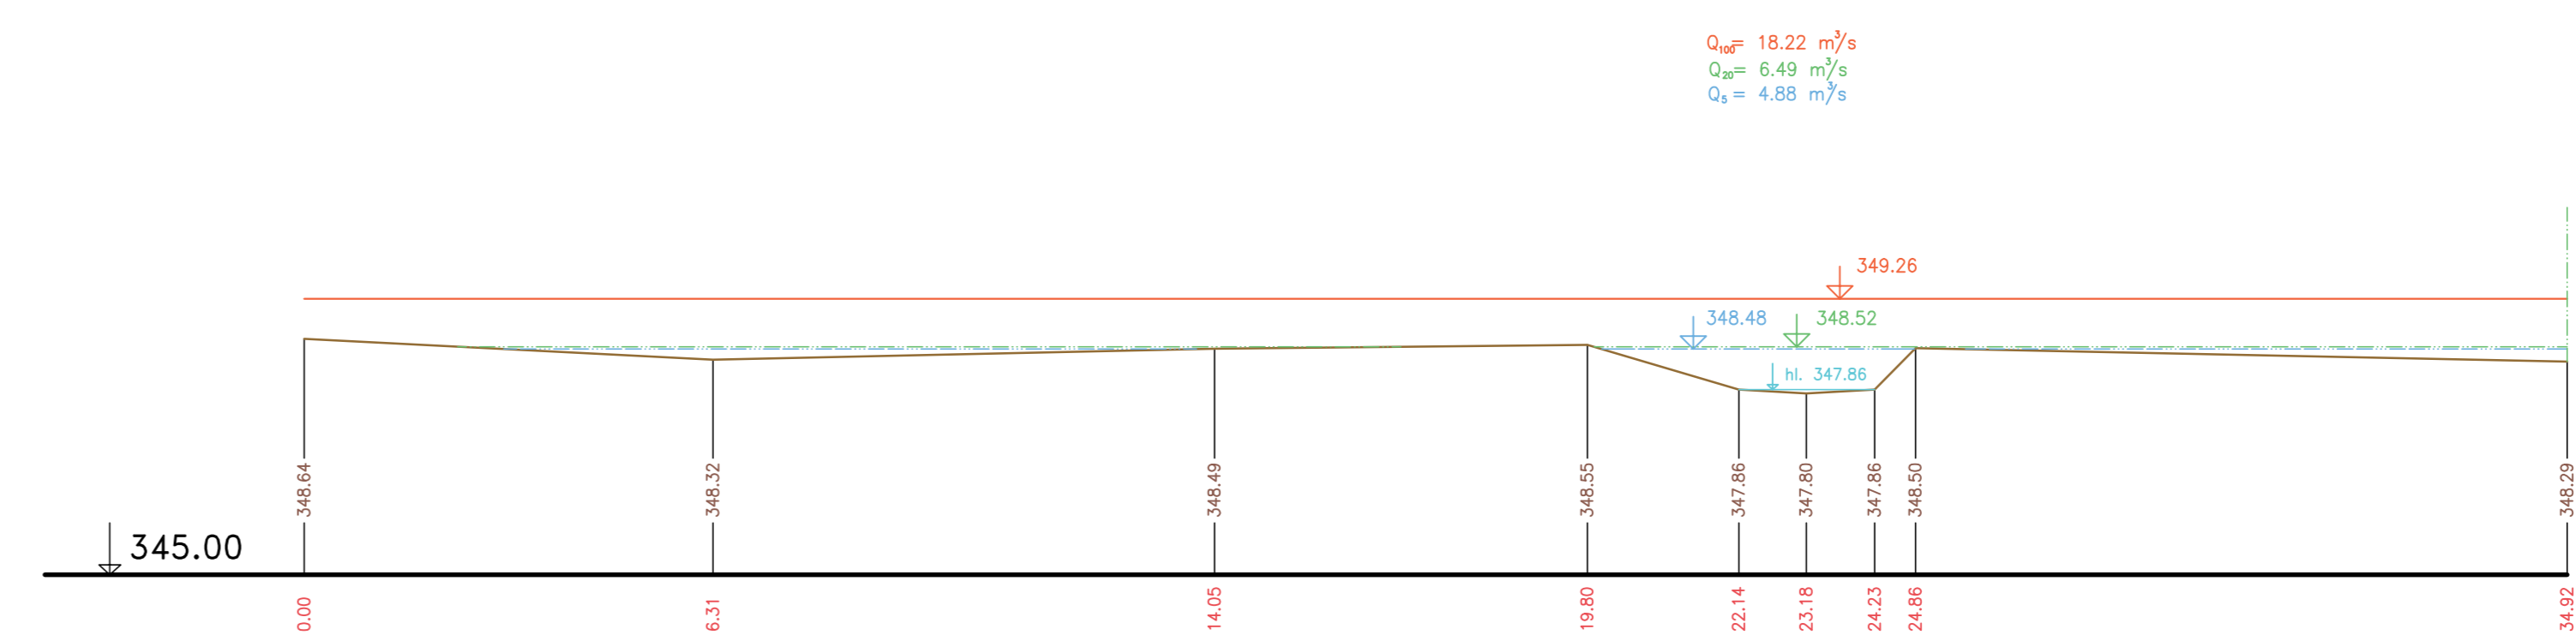

Výškový systém Balt p.v.

| | | |
|----------------|---|---|
| Název akce: | GENEREL TOKU ROKYTKA - II. etapa |  |
| Název příkopy: | Příčné řezy korytem - Říčanský potok | Mřížko: 1 : 100/100 |
| Číslo příkopy: | 65. část P261 - P264 | Číslo příkopy: 3.6.1.2.65 |